

Février 2021


Plan de Prévention du Risque Inondation

PPRI du bassin versant de la Lawe

Commune : Labourse

Zonage réglementaire

Maître d'oeuvre

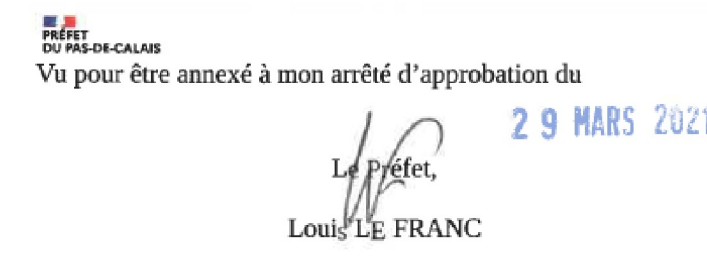


 PRÉFET
DU PAS-DE-CALAIS
*Liberté
Égalité
Fraternité*
Direction Départementale

Direction Départementale
des territoires et de la mer

Echelle: 1/5000

Grille du zonage réglementaire

Aléa	Enjeux	
	Espaces Non Urbanisés (ENU)	Espaces Urbanisés (EU)
Conditions extrêmes	Vert foncé	Rouge
Porte accumulation et Port d'écoulement		
Accumulation moyenne et Écoulement	Vert clair	Bleu
Faible accumulation		
Toute partie du bassin versant située en dehors des zones ci-dessus	Blanc	

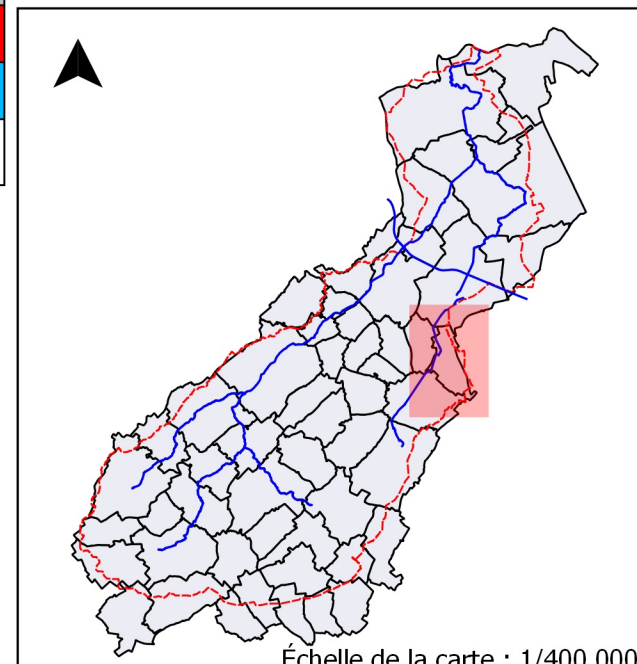

Échelle de la carte : 1/400 000


-  Zone d'Activités Economiques (ZAE)
 -  Bande de précaution
 -  Bande de précaution avec hauteurs d'eau supérieures à 2,50 m

Éléments généraux

 -  Maisie
 -  Lieu de culte
 -  Cours d'eau busés
 -  Cours d'eau principaux
 -  Bâtiment
 -  Limite parcelaire
 -  Limite communale
 -  Limite de bassin versant

quin

Noeux-les-Mines

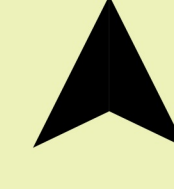

Date: Fevrier 2021
Copyright: Bd-Parcellaire®©IGN-Paris
Source: DDTM62 - Prolog Ingenierie