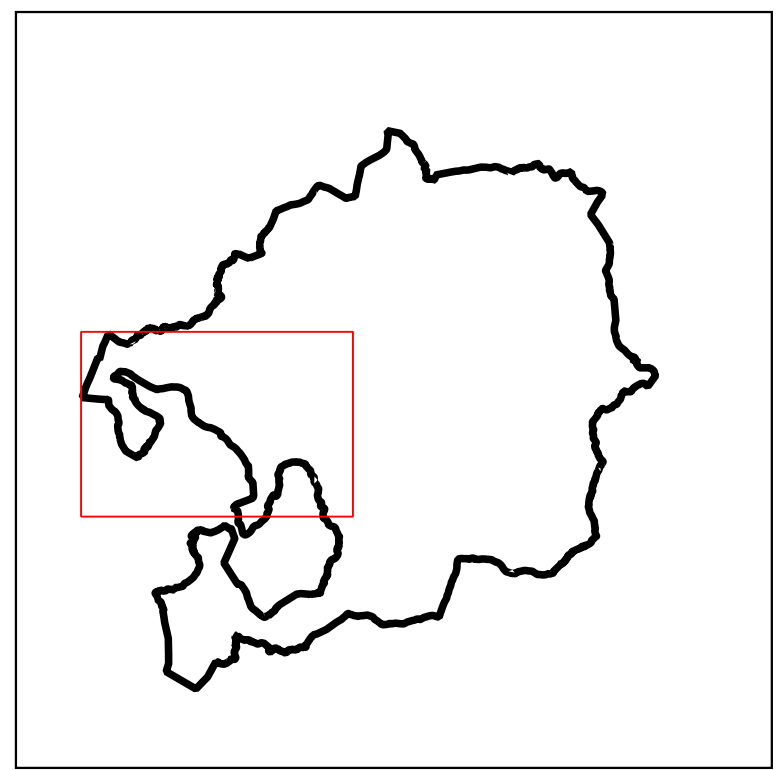


Département du
TARN

Communauté de Communes
**DES MONTS DE LACAUNE ET DE LA
MONTAGNE DU HAUT-LANGUEDOC**

Plan Local d'Urbanisme intercommunal
des Monts de Lacau

Commune de
MURAT SUR VEBRE

511. Document Graphique

Planche 3/6

Echelle : 1/5000°

PLUi approuvé par délibération
du Conseil Communautaire
en date du 08/07/2024

le Président :
Daniel VIDAL



- Légende**
- change de destination
 - élément du patrimoine à protéger
 - élément du paysage à protéger
 - élément du paysage à protéger
 - emplacement réservé
 - Espace Boisé Classé
 - continuité écologique
 - zone humide
 - zone inondable
 - périmètre d'exploitation des mines et carrières
 - périmètre photovoltaïque
 - orientation d'aménagement et de programmation
 - unité touristique nouvelle

- zonage du PLUi**
- | | | | | | |
|--------|-------|------|--------|------|----|
| A | Atvb | AUL | Nj | Ntvm | U4 |
| Am | Atvbm | AUL0 | NL | Nt | UC |
| A2 | AU0 | AUR | NLm | U1 | UE |
| A3 | AU1 | AUX | Np | U1a | UL |
| Ap | AU2 | AUX0 | Npm | U1s | UX |
| Apm | AU4 | N | Nptvb | U2 | |
| Aptvb | AUC | Nm | Nptvbm | U2r | |
| Aptvbm | AUC0 | | Ntvb | U3 | |

NUMERO	DESTINATION	COMMUNE
1	espace public	MURAT
2	espace vert	MURAT
3	équipement	MURAT
4	voie	MURAT
5	voie	MURAT
6	voie	MURAT
7	station d'épuration	MURAT
9	captage AEP	MURAT
10	logement social	MURAT