


Plan local d'urbanisme intercommunal de la communauté de communes de l'Argonne Ardennaise

Servitudes d'utilité publique - planche n°2

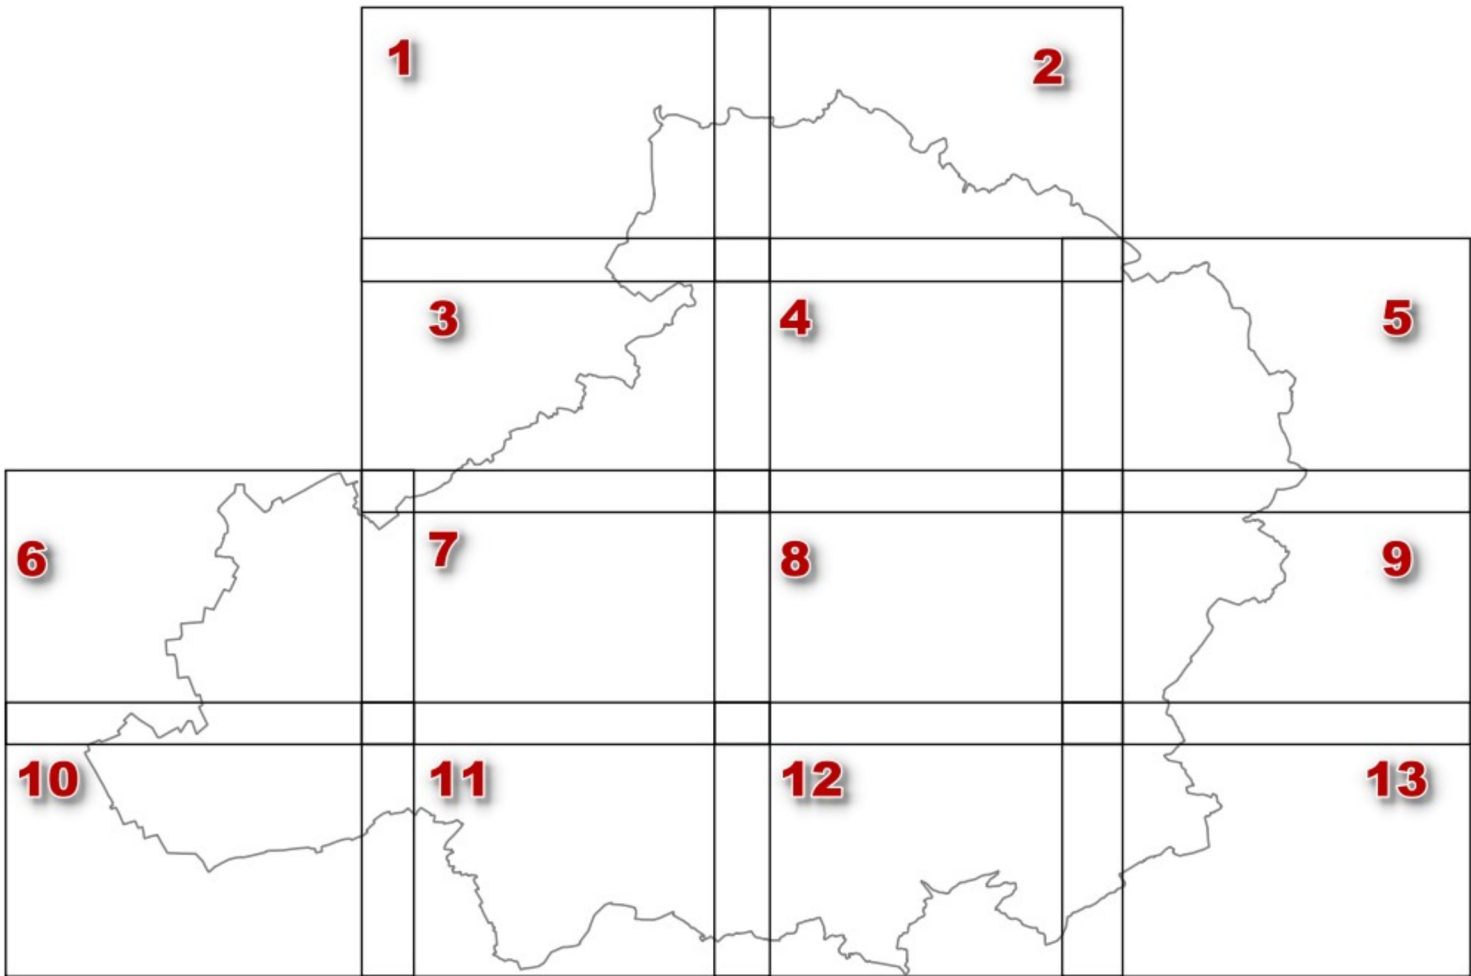

Les servitudes et informations sont reportées sur le plan à titre indicatif.
Seuls les décrets ou arrêtés et les plans qui les accompagnent font foi.

