

LEGENDE

ZONAGE

- U** : Zone urbaine mixte à vocation d'habitat, de services, d'artisanat et de commerces
- UE** : Zone urbaine à vocation d'activités industrielles, artisanales, et commerciales
- 1AU** : Zone à urbaniser à vocation d'habitat, de services, d'artisanat et de commerces
- 1AUe** : Zone à urbaniser à vocation d'activités industrielles, artisanales, et commerciales
- 2AU** : Zone à urbaniser à vocation d'habitat, de services, d'artisanat et de commerces dont l'urbanisation est subordonnée à une modification ou révision du P.L.U.
- 2AUe** : Zone à urbaniser à vocation d'activités industrielles, artisanales, commerciales dont l'urbanisation est subordonnée à une modification ou révision du P.L.U.
- A** : Zone à vocation agricole
- N** : Zone naturelle
- ER** : Emplacement réservé
- : Espace boisé classé

LISTE DES EMPLACEMENTS RESERVES

E.R.	Bénéficiaire	Vocation	SURFACE
n°1	La commune du MERIOT	Extension du cimetière	3093 m²
n°2	La commune du MERIOT	Elargissement d'un chemin rural	714 m²
n°3	La commune du MERIOT	Création d'une voie d'accès à la zone d'urbanisation future	298 m²
n°4	La commune du MERIOT	Amenagement d'un parking	2093 m²
TOTAL			6198 m²

DEPARTEMENT DE L'AUBE

COMMUNE DU MERIOT

PLAN LOCAL D'URBANISME


Document mis en compatibilité par arrêté préfectoral n°2013254-0003 du 11/05/2013

PLAN DE ZONAGE

MAI 2013

ECHELLE 1/10000ème

Le territoire communal

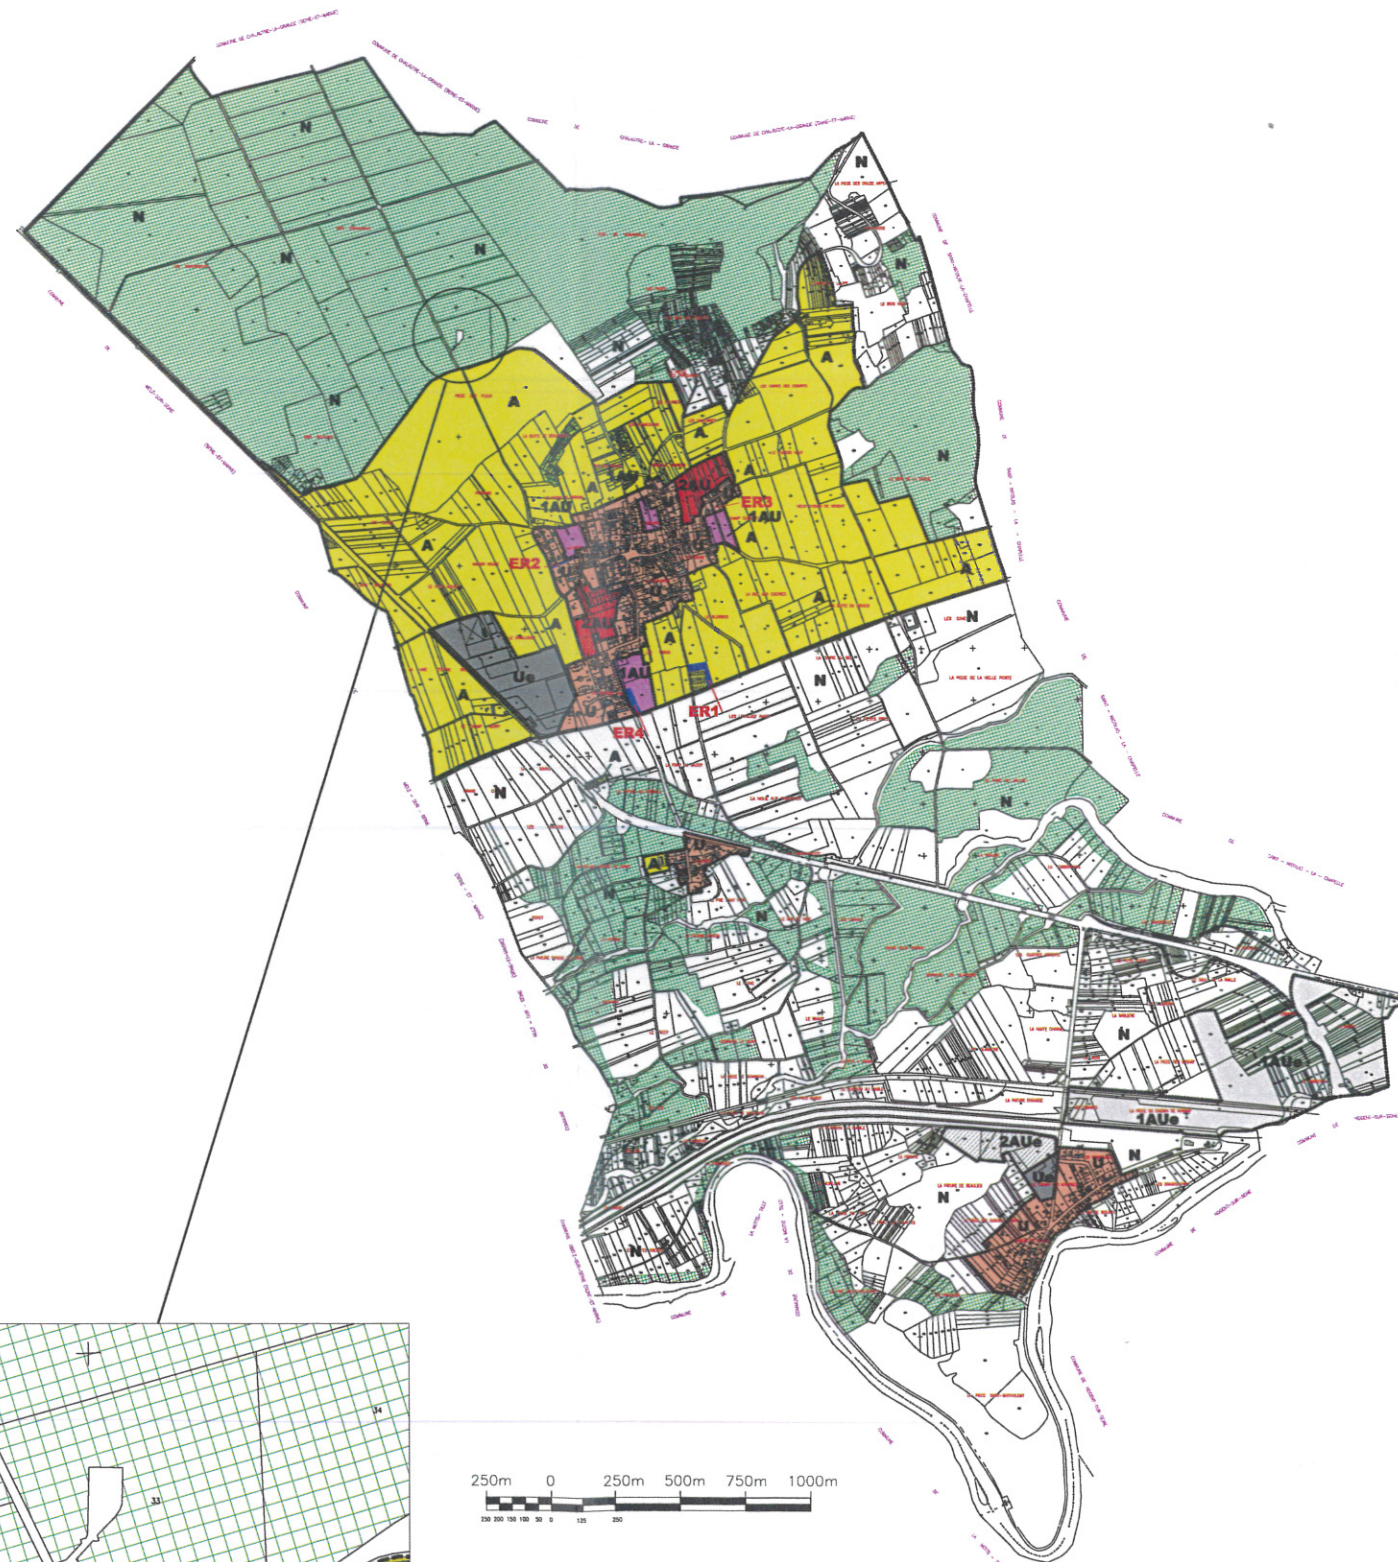

SURFACES

ZONE	SURFACE
U	48.3 hectares
Ue	13.9 hectares
1AU	5.5 hectares
1AUe	37.9 hectares
2AU	8.8 hectares
2AUe	4.5 hectares
A	209.1 hectares
N	936.2 hectares
TOTAL	1280.0 hectares

Le Préfet,
[Signature]
Christophe BAY

