


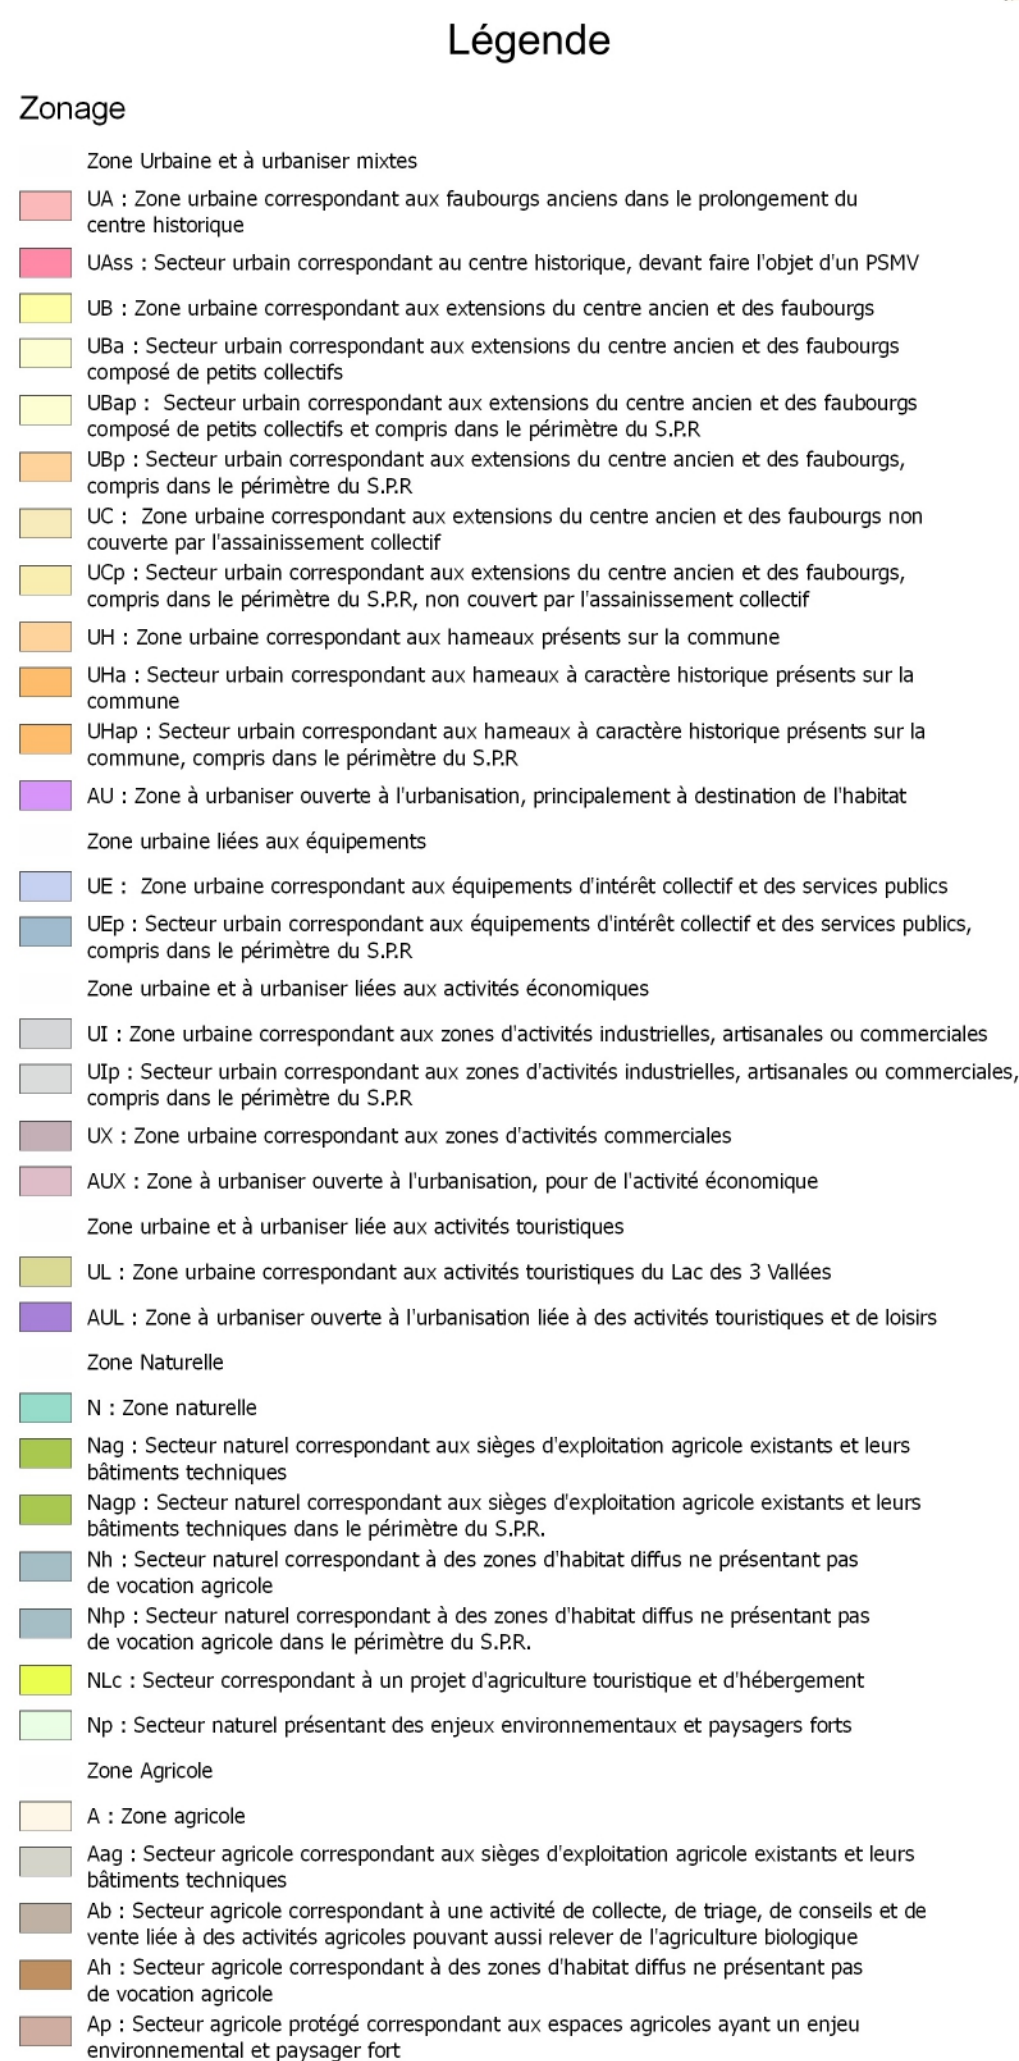

urbactis
GÉOMÉTRIE EXPERT BUREAU D'ÉTUDES

Département du Gers
Commune de Lectoure

PLAN LOCAL D'URBANISME

4.A

Document Graphique de Zonage

Planche 5/6

-  Gélendres Expert
-  Immobilisation 2D & 3D
-  Immobilisation par drone
-  Urbanisme & Paysage
-  Ingénierie VRD
-  A.P.D. patrimoine

Agence de MONTAUBAN
60 Impasse de Beulin
81000 - CS 30021
82055 MONTAUBAN Cedex
Tel 05 63 46 44 33

Agence de GRENADÉ
1281 Rue des Fontaines - BP 3
31330 GRENADÉ/GARONNE
Tel 05 62 46 76 76

contact@urbactis.eu
www.urbactis.eu

Echelle 1/5000
Dossier n°16062

Urbactis, SARL de Gélendres Experts au capital de 10 000 euros, inscrite à l'ordre des Gélendres Experts sous le n° 2008050000
RCS Montauban 508 73 043, APE : 7112 Z, TVA Intracommunautaire : FR1530732095

Urbactis est affiliée aux réseaux des cabinets de Gélendres Experts : Philippe FRAZZOLLO, Sébastien LE PAPE
Pierre SEAUVERE, Jean Louis GONFAT, Henry TOUSSAINT et Adrien BLANCHET