
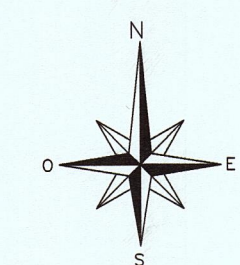
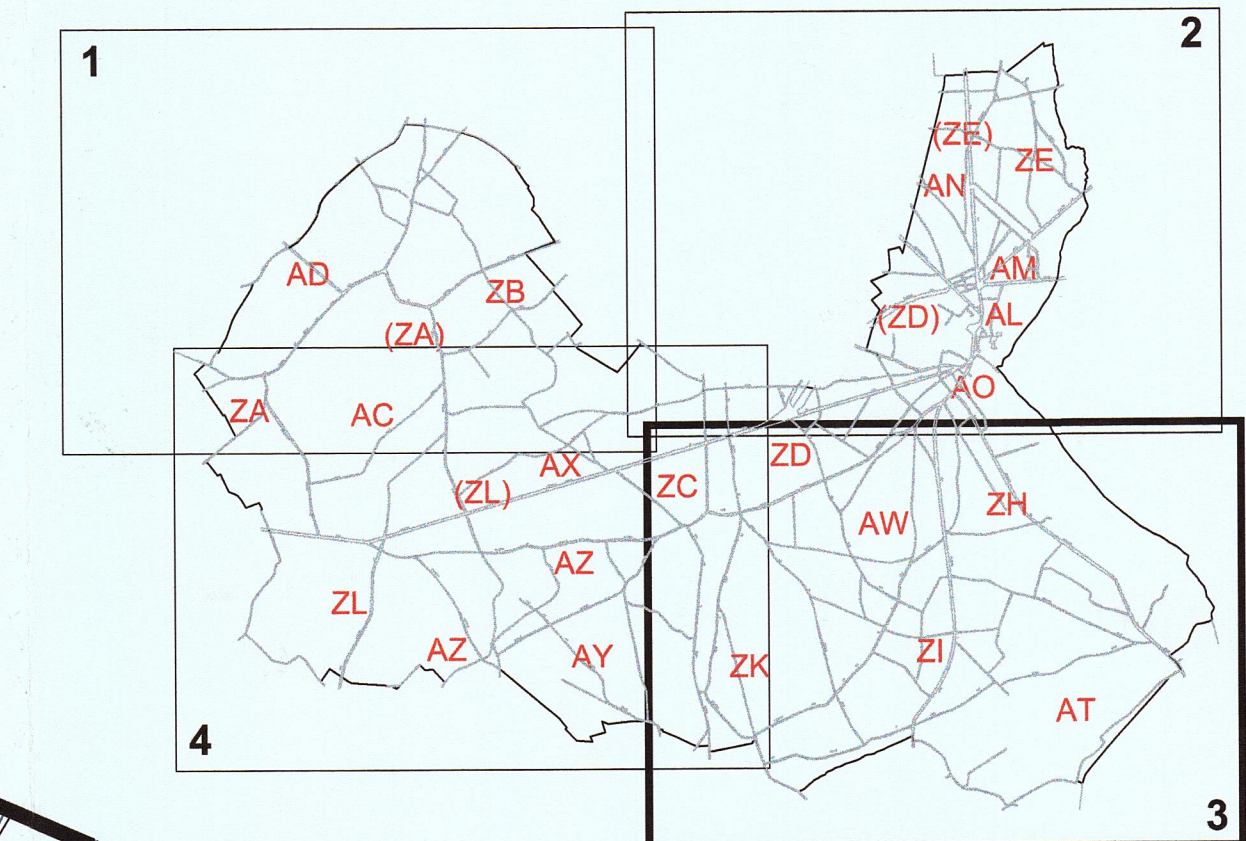


PLU Commune de LENCLOITRE
REVISION N°1
Assainissement Planche 3
Projet approuvé le :
21 décembre 2005

Echelle 1/5000

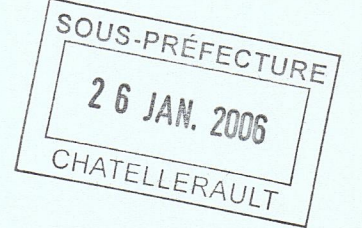

LEGENDE

- réseau d'eaux usées strictes et sens d'écoulement
- réseau d'eaux pluviales strictes et sens d'écoulement
- réseau unitaire et sens d'écoulement
- réseau d'eaux usées avec erreur de branchement de réseau d'eaux pluviales
- réseau de refoulement
- regard de visite eaux usées strictes
- regard de visite eaux pluviales strictes
- regard de visite unitaire
- poste de refoulement
- déversoir d'orage