



PLU Commune de LENCLOITRE

REVISION N°1

Servitudes Planche 3

Projet approuvé le : 21 décembre 2005

Echelle 1/5000 Date: janvier 2006

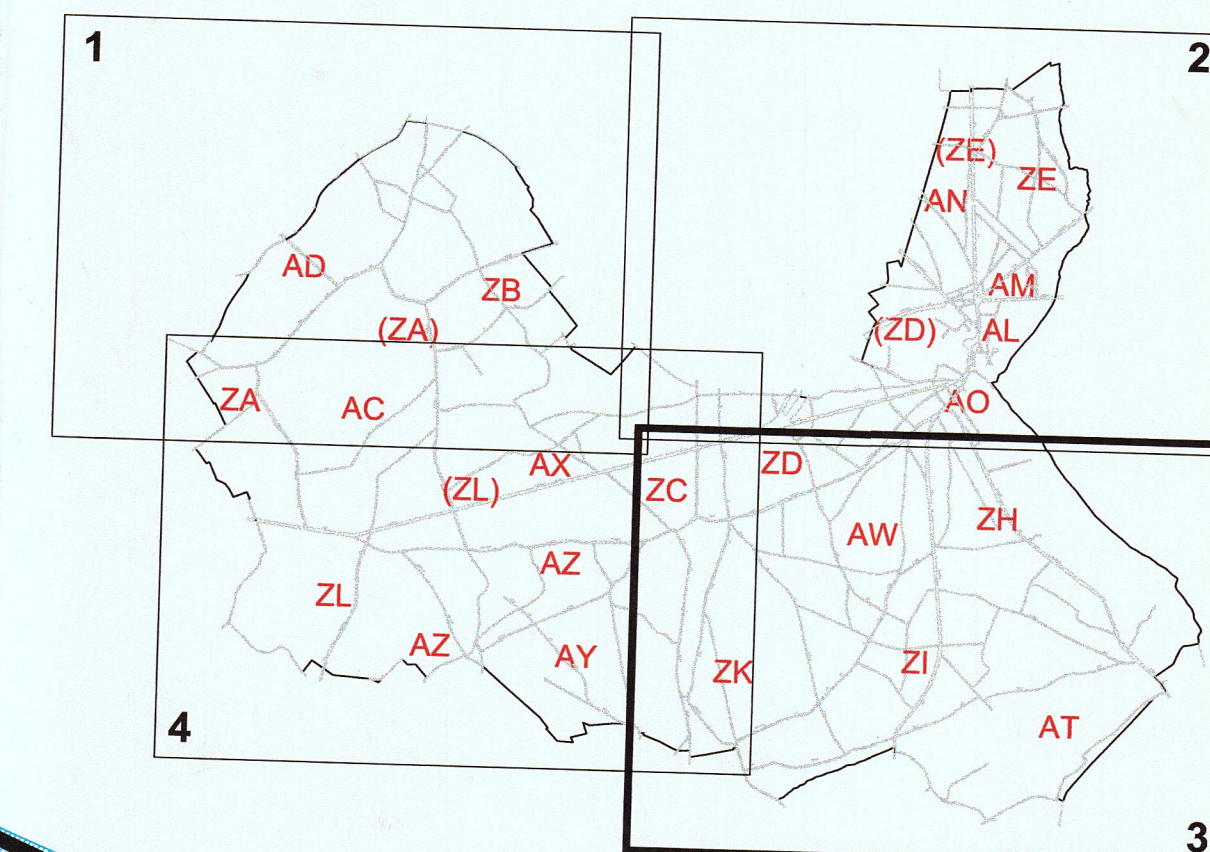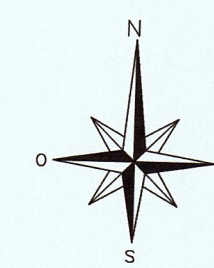

SOUS-PRÉFECTURE
26 JAN. 2006
CHATELAIN

LEGENDE

- Espace boisé
- A1** Servitude opposable aux tiers
- A1** Servitude non opposable aux tiers
- A4** Police des eaux
- AC1** Monument classé
- Monument inscrit
- AS1** Protection des eaux potables
- EL2** Zone submersible
- EL7** Alignements
- I3** Transport EDF
- I4** Transport EDF
- I6** Mines et carrières
- PT1** Protection des centres de réceptions (Transmissions radioélectriques)
- PT2** -Protection des centres de réception (Transmissions radioélectriques)
-Protection contre les obstacles
- PT3** Télécommunications
- T1** Voies ferrées

