



Agrandissement au 1/1000 ième , ancienne carrière Granges Berrard

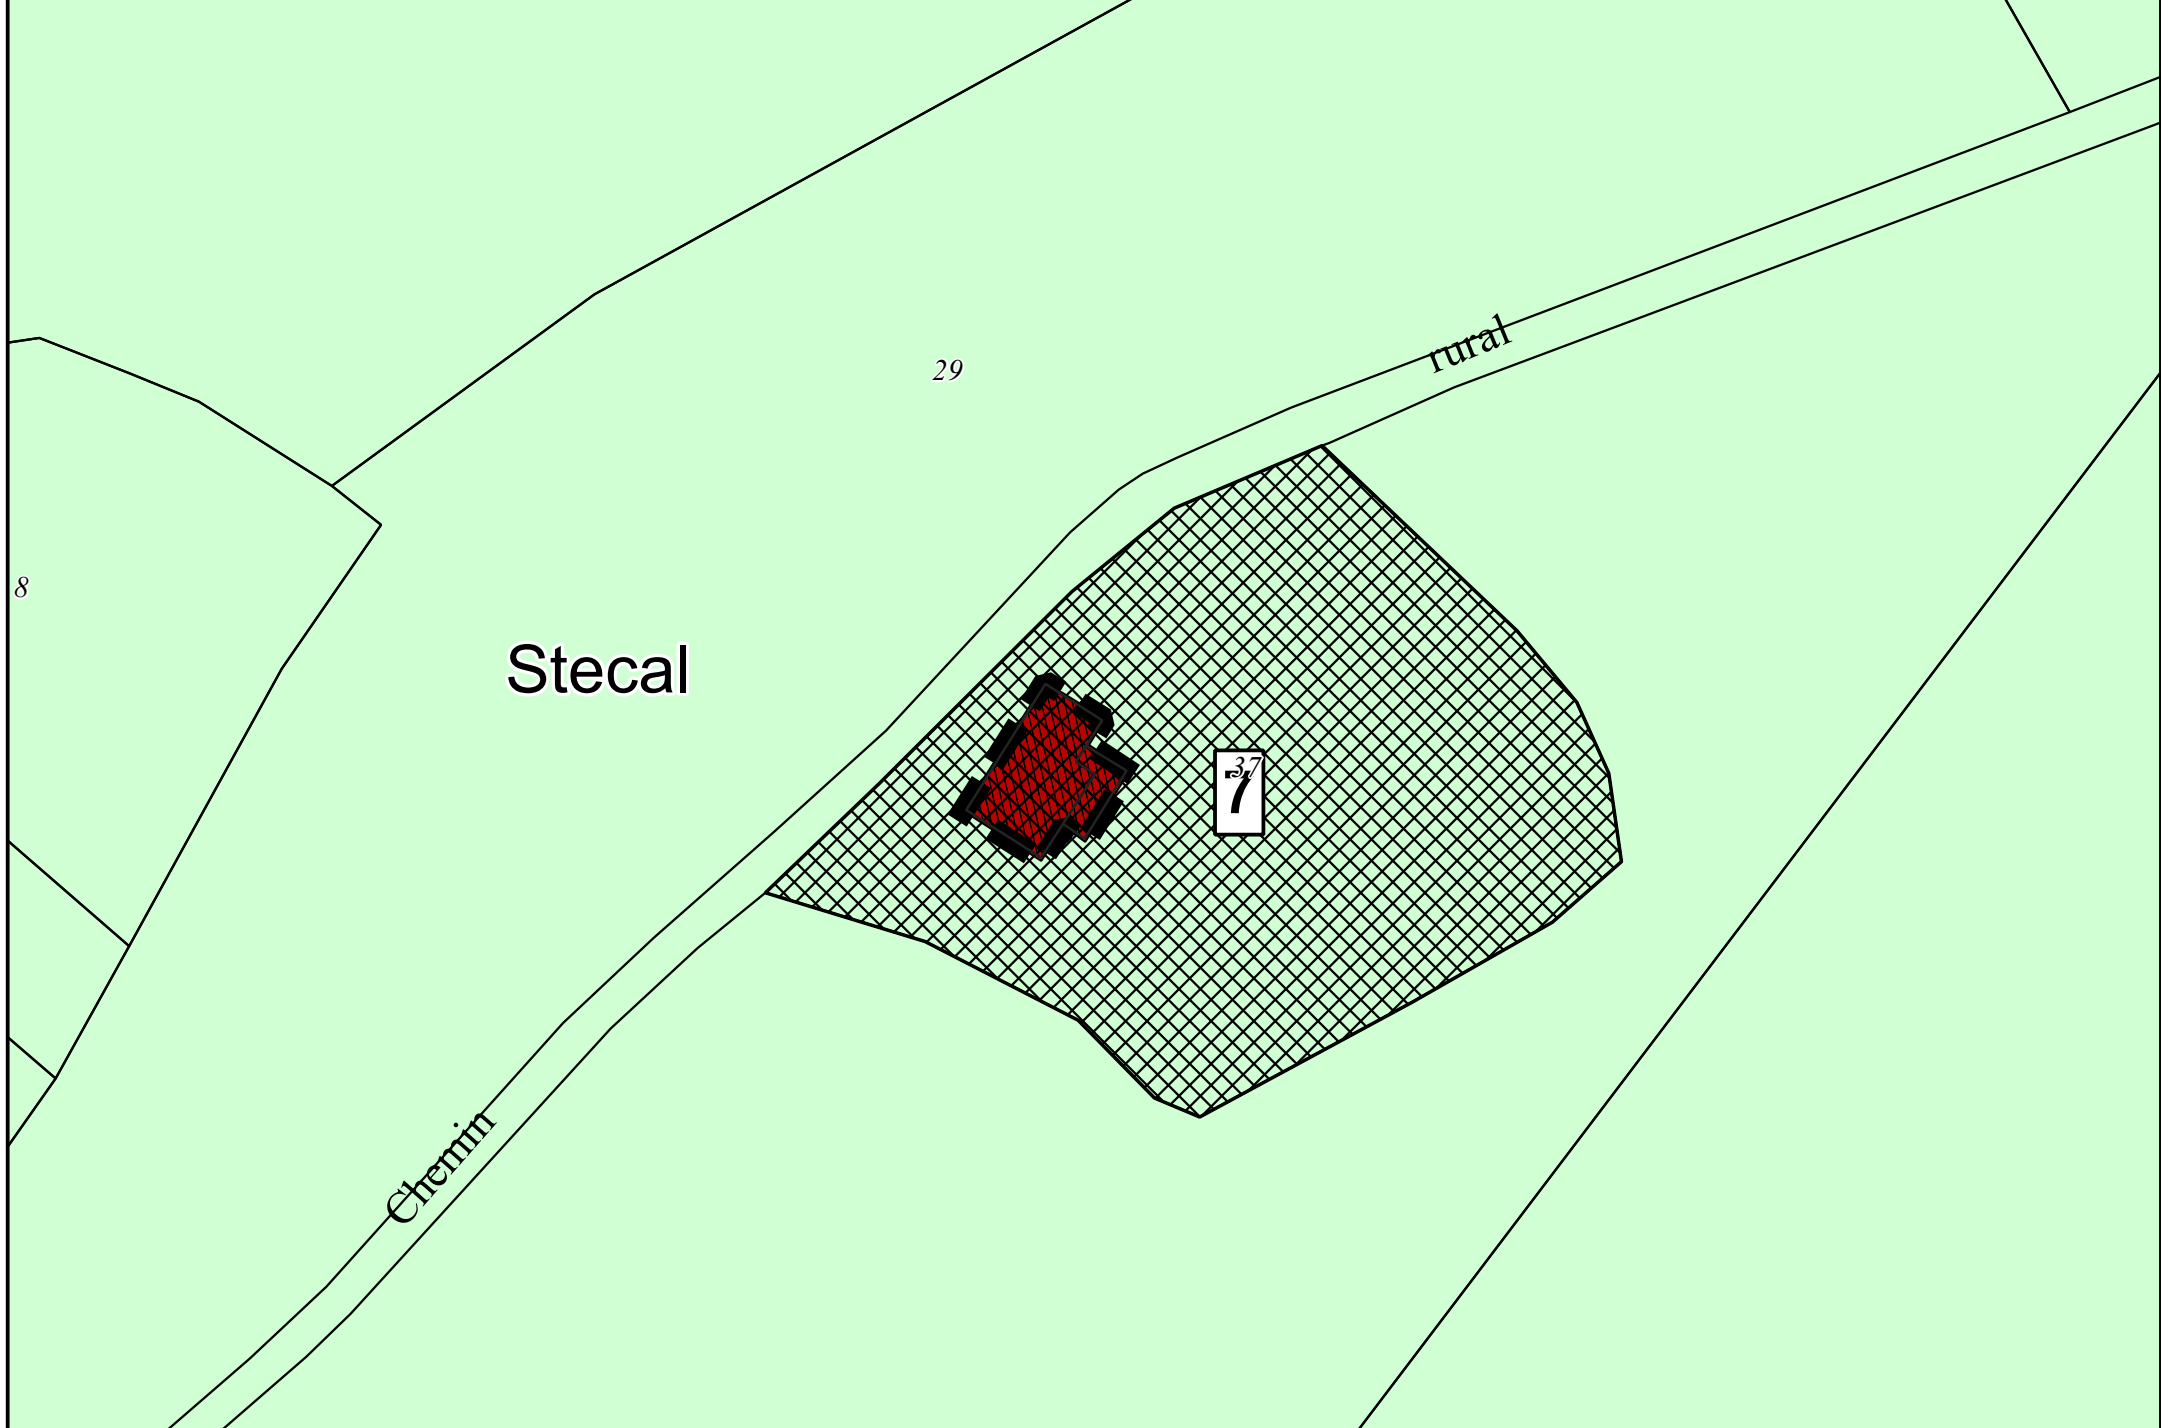

Agrandissement au 1/1000 ième Chalet du Sentier

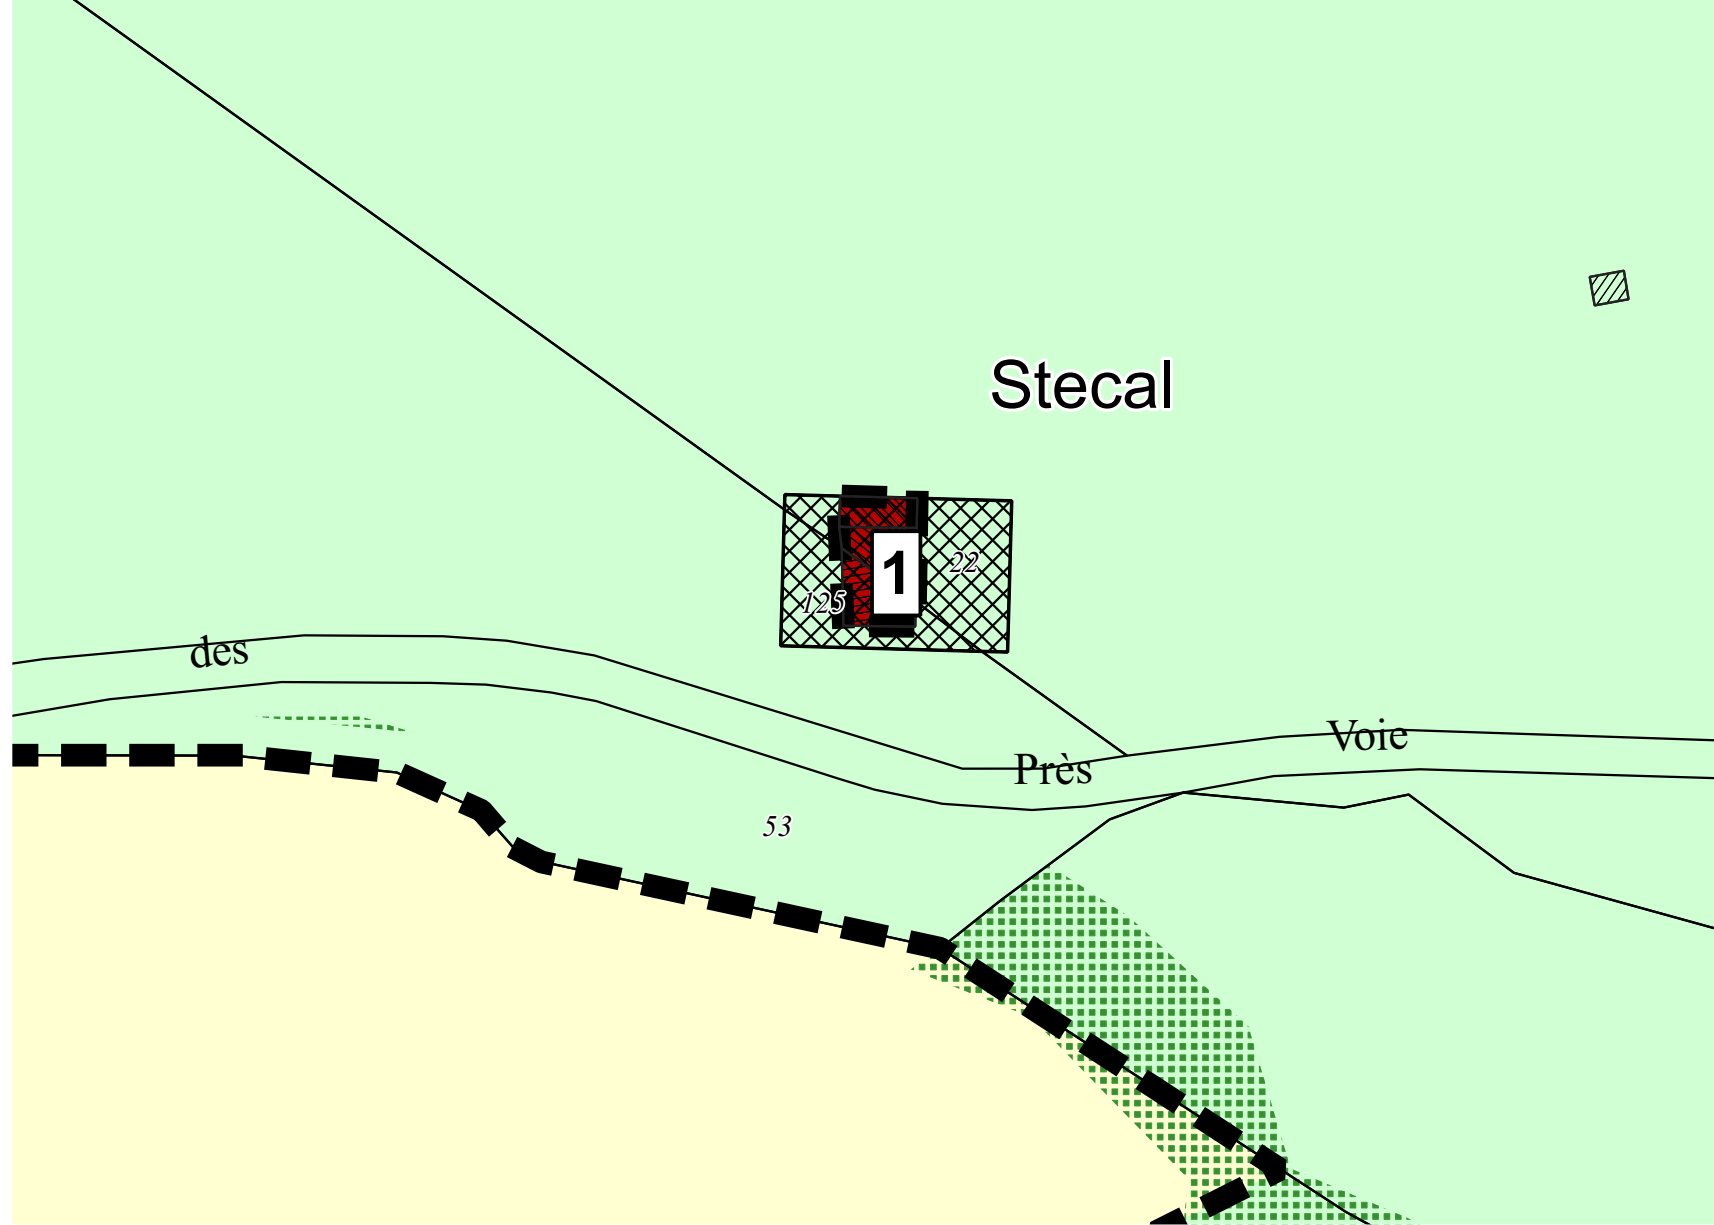

Liste des emplacements réservés			
N°	Opération	Superficie en ares	Bénéficiaire
1	Chalet du Sentier : reprise dans le domaine public	6,0	Commune
2	Création d'un assainissement pour le hameau des Granges Berrard	48,0	Commune
3	Mise en valeur du site de l'église	4,4	Commune
5	Acquisition de la tourbière la Beuffarde pour la protéger	203	Commune
6	Reprise dans le domaine public du chalet abritant l'office du tourisme	2	Commune
7	Reprise dans le domaine de la commune du site dénommé Jurachiens	54,4	Commune
8	Reprise dans le domaine public du hangar situé sur la parcelle ZJ151 pour consolider DSP	10	Commune
9	Création d'une résidence et accueil de jour des personnes âgées	10	Commune
10	Création d'un aménagement à destination de l'enfance	2,4	Commune

COMMUNE DE LES FOURGS

Plan Local d'Urbanisme Nord Est 7.4

Date: 14 Mai 2025 Echelle: 1 / 3 100

Zones urbaines :

- Zone UA - zone urbaine: centre ancien
- Zone UBA/UBb - zone urbaine: extension contemporaine
- Zone UC - zone urbaine: hameaux
- Zone UX- zone urbaine dédiée aux activités

Zones à urbaniser :

- Zone 1AUa - zone à urbaniser à vocation résidentielle
- Zone 1AUb - zone à urbaniser dédiée aux équipements de loisirs
- Zone 1AUx - zone à urbaniser à vocation d'activités

Zones agricoles :

- Zone Ac - zone agricole (constructible)
- Zone A - zone agricole à sensibilité paysagère (non constructible)
- STECAL

Zones naturelles :

- Zone N - zone naturelle
- Zone humide (tourbière)
- Tourbière classée au titre de la loi L. 151-19 du Code de l'urbanisme
- Haies protégées au titre de la loi L. 151-19 du Code de l'urbanisme

Autres :

- Dolme inconstructible
- Secteur inondable
- Logements d'exploitations agricoles
- Emplacements réservés
- Périmètre de réciprocité
- Bât pouvant changer de destination
- constructions patrimoniales CAUE
- orientation d'aménagement particulière (cf. pièce 5 du dossier de PLU)

Elaboration du PLU : 26 mai 2017

1er modification du PLU : 25 janvier 2019

2eme modification du PLU : 14 mai 2025

Nord

PLAN DE ZONAGE