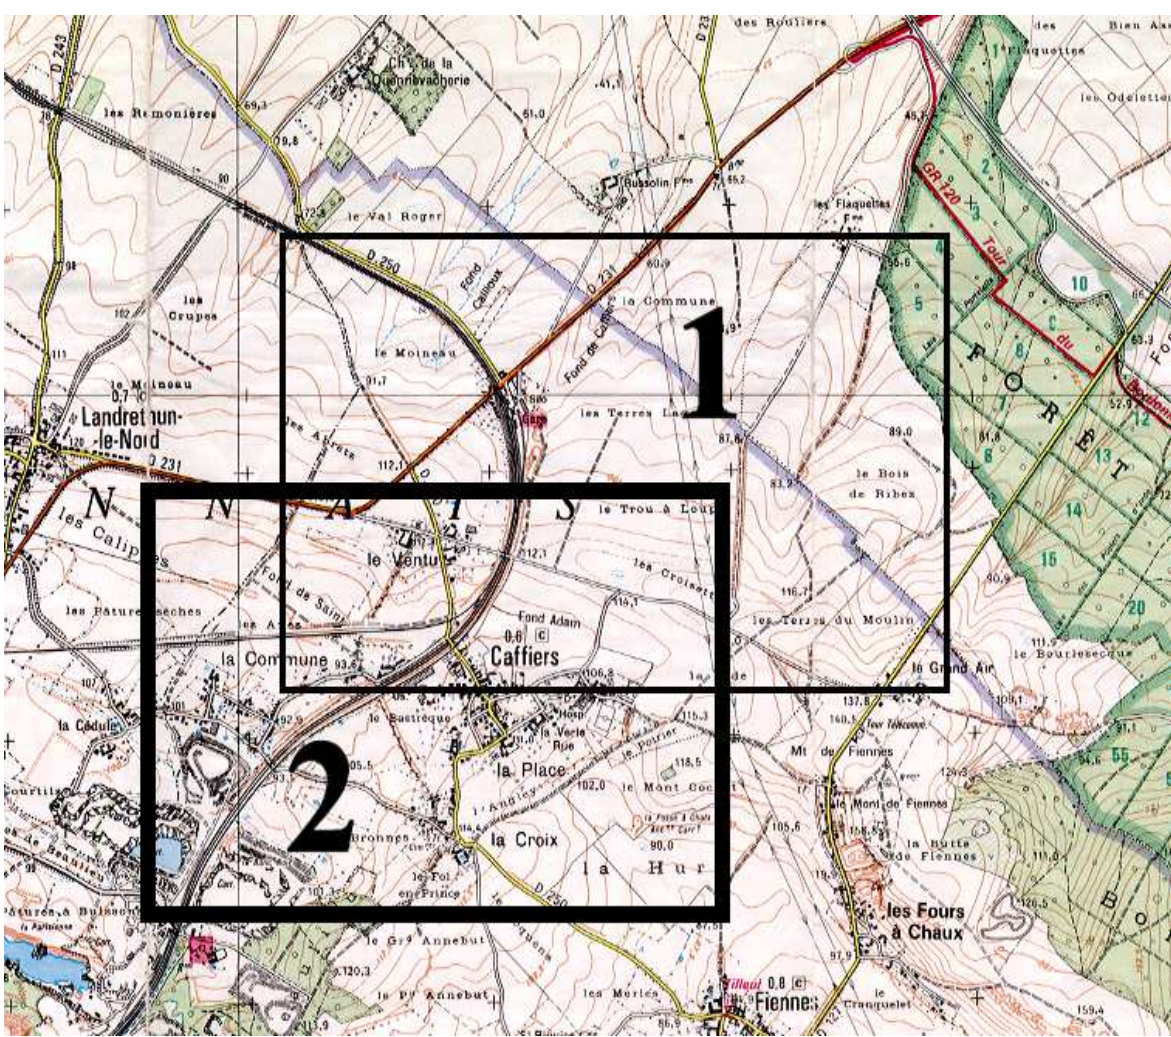


	Vanne opercule		Décharge
	Vanne Papillon		Purge d'extrémité
	Vanne 1/4 tour		Plaque pleine
	Bouche incendie		Cône de réduction
	Poteau incendie		Compteur divisionnaire
	Bouche de lavage		Plaque de réduction
	Ventouse		
BIO	- PVC BL-ORIENTE	AMCI	- AMIANTE CIMENT
PE	- POLYETHYLENE	PRV	- FIBRE DE VERRE
AC	- ACIER	"trem"	- FONTE

**COMMUNE DE CAFFIERS**

PLAN DES CANALISATIONS


EAU POTABLE

S:\apic\WLT\calais\COMPOSE\CAFFIERS\200W\CAFFIERS_PL2_EAO_200W_zoon

Service Etudes et Patrimoines	Echelle 1 / 2000	Date MAJ 26/04/2013	Edition du 21-05-2013	N° de planche
----------------------------------	---------------------	------------------------	-----------------------	---------------



EAUX DE CALAIS
BUREAU D'ETUDES
3, rue de Varsovie - 62100 CALAIS
Tél : 03.21.46.06.41 Fax : 03.21.34.50.2

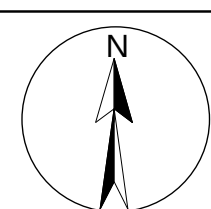

2