


Plan Local d'Urbanisme Intercommunal
valant PLH

6m **BEAUMONT-LES-RANDAN -**
Périmètre d'application du DPU

Planche globale - Echelle : 1/5000

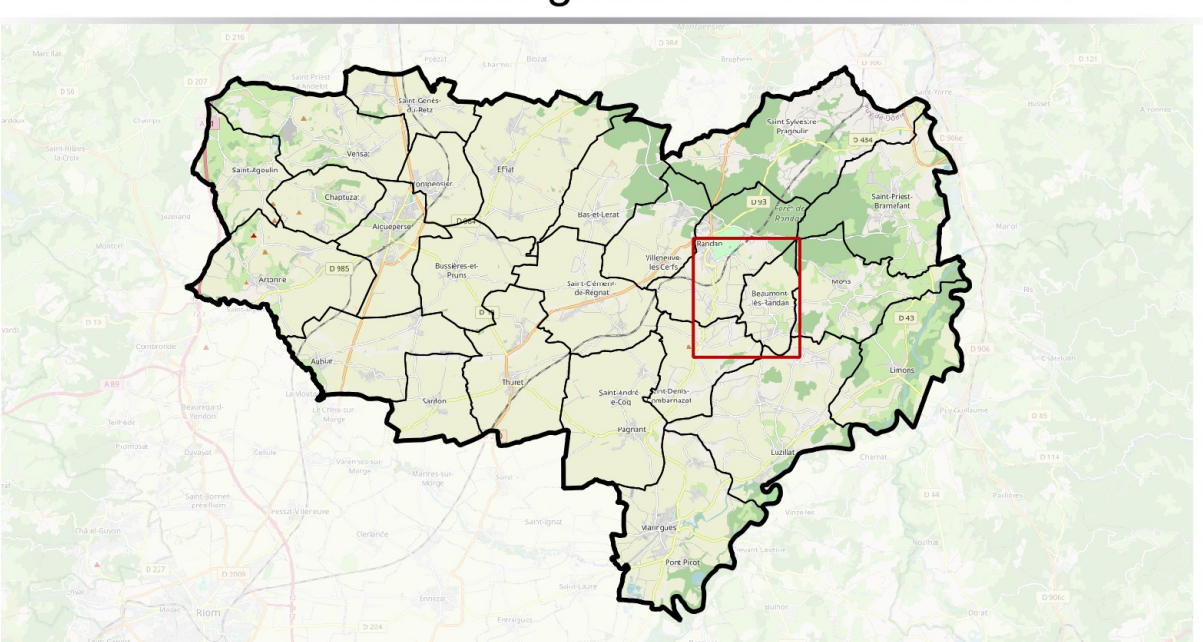

PLUi-H

Approbation par délibération du Conseil Communautaire le 20/01/2026

Référence : 50108



 Droit de Préemption Urbain (Zones U et AU)

