


6c

**SAINT-AGOULIN - Réseaux d'eau
potable et d'assainissement**

Planche globale - Echelle : 1/5000

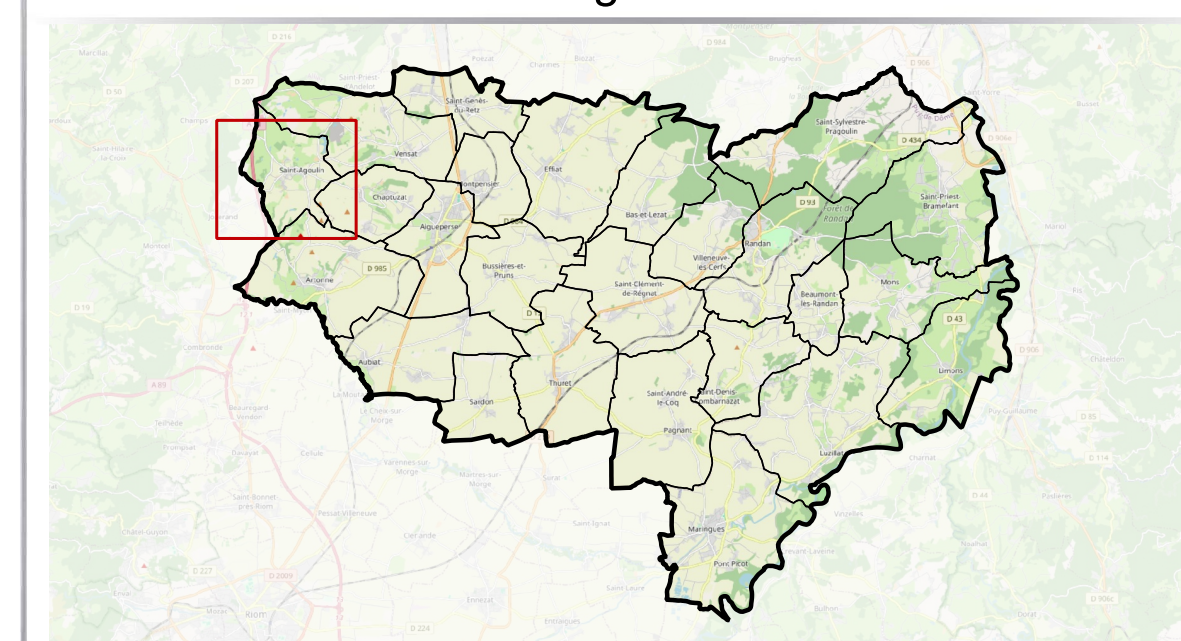

PLUi-H

Approbation par délibération du Conseil Communautaire le 20/01/2026

référence : 50108

VERD



REALITES Urbanisme et Aménagement
34, Rue Georges Plasse - 42300 Roanne
Tél : 04 77 67 83 06 info@realites-be.fr
www.realites-be.fr



Étude diagnostique des réseaux d'assainissement

Plan des contrôles de branchement



- Réseau eaux pluviales
- Réseau eaux usées
- Réseau refoulement
- Fossé
- Branchement particulier EU
- Branchement particulier EP
- Regard eaux pluviales
- Regard eaux usées
- Regard non ouvert
- Regard supposé
- Déversoir d'orage
- Grille pluviale
- Boite de branchement EU
- Boite de branchement EP
- Branchement conforme
- Branchement non conforme
- Branchement sans conclusion
- Contrôle refusé

