


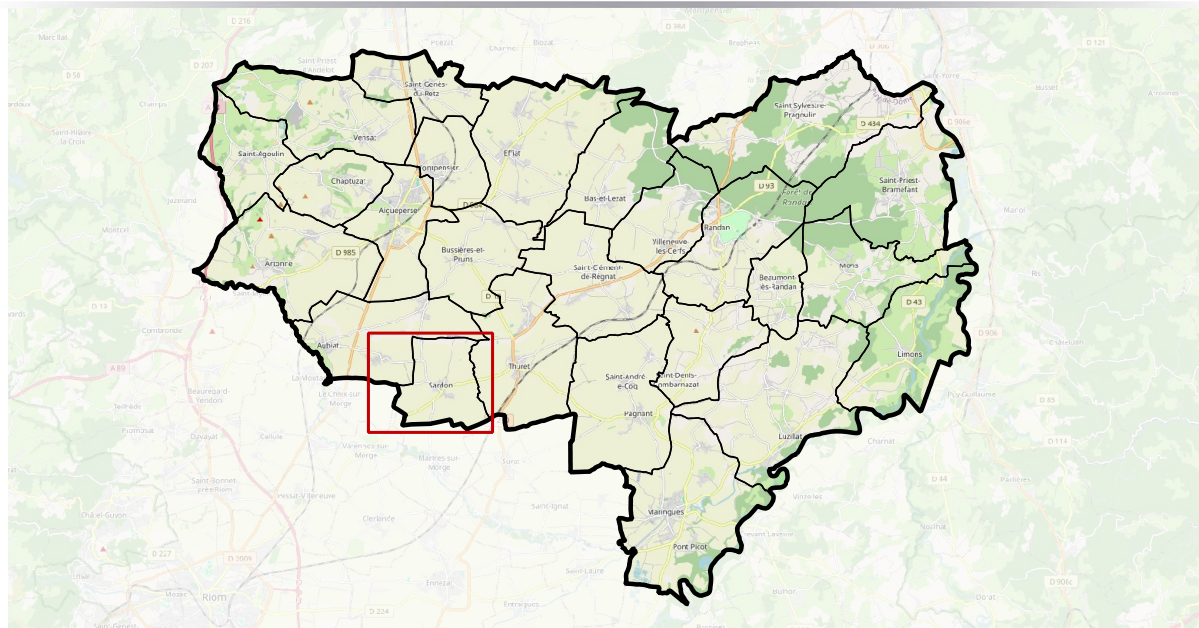

PLUi-H

Approbation par délibération du Conseil Communautaire le 20/01/2026


Référence : 50108

VERDI

Designeur de territoires



REALITES Urbanisme et Aménagement
34, Rue Georges Plaisie - 42300 Roanne
Tél : 04 77 67 83 06 info@realites-be.fr
www.realites-be.fr

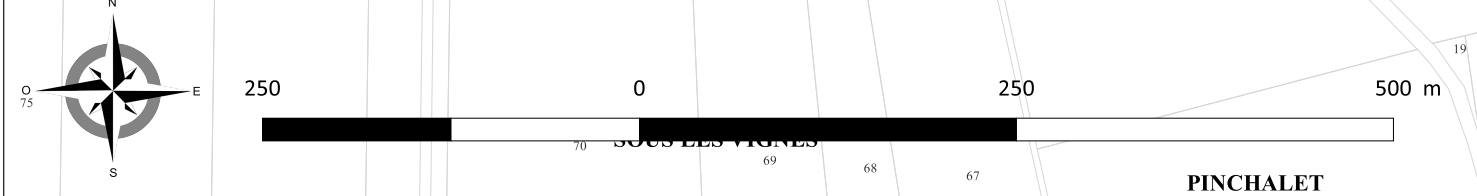

0 250 0 250 500 m

LES VALLIERES
PINCHALET

Servitudes d'Utilité Publique

■ I4 - Servitude d'ancrage, de surplomb, d'appui et d'ébranchage ou d'abatage d'arbres au voisinage d'une d'une ligne électrique aérienne ENEDIS de tension inférieure à 130 kV – Code de l'énergie – article L 323-10

■ I4 - Servitude de passage d'un câble de distribution électrique enterré – Code de l'énergie – article L 323-10

■ Int1 – Servitude autour des cimetières – code général des collectivités locales – art 2223-5