


Plan Local d'Urbanisme Intercommunal
valant PLH

6m

**SAINT-CLEMENT-
DE-REGNAT - Périmètre
d'application du DPU**
Planche globale - Echelle : 1/6200

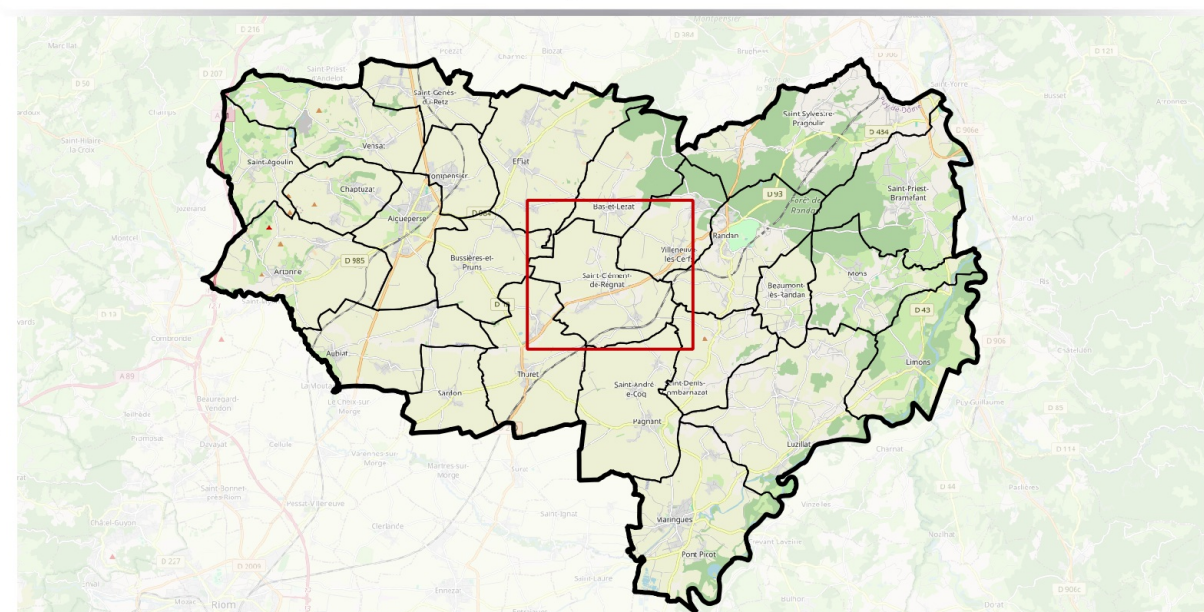

PLUIH
Approbation par délibération du Conseil Communautaire le 20/01/2026

Référence : SCD08


VERDI

designer de territoires

ECO
STRATEGIE

REALITES Urbanisme et Aménagement
34, Rue Georges Plasse - 42300 Roanne
Tél : 04 77 67 83 06 info@realites-be.fr
www.realites-be.fr

REALITES
Urbanisme et Aménagement

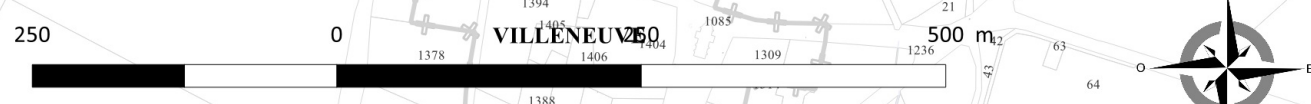

Droit de Préemption Urbain (Zones U et AU)