


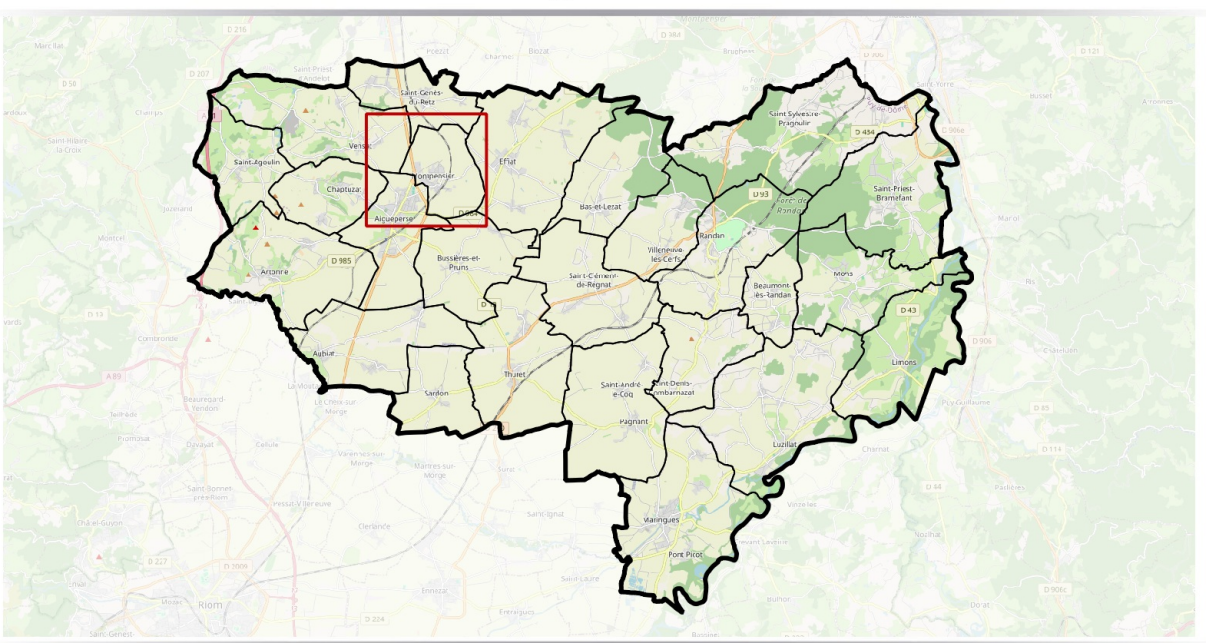

Plan Local d'Urbanisme Intercommunal
valant PLH

6m **MONTPENSIER - Périmètre
d'application du DPU**

Planche globale - Echelle : 1/5600



PLU-H
Approbation par délibération du Conseil Communautaire le 20/01/2026

Référence : 50108

VERDI
Design des territoires



RÉALITÉS
Urbanisme et Aménagement
34, Rue Georges Plasse - 42300 Roanne
Tél : 04 77 67 83 06 info@realites-be.fr
www.realites-be.fr



LES PLANTADES



Droit de Préemption Urbain (Zones U et AU)

