


Plan Local d'Urbanisme Intercommunal
valant PLH

**SAINT-CLEMENT-
DE-REGNAT - Servitudes
d'Utilité Publique**
Planche globale - Echelle : 1/6200

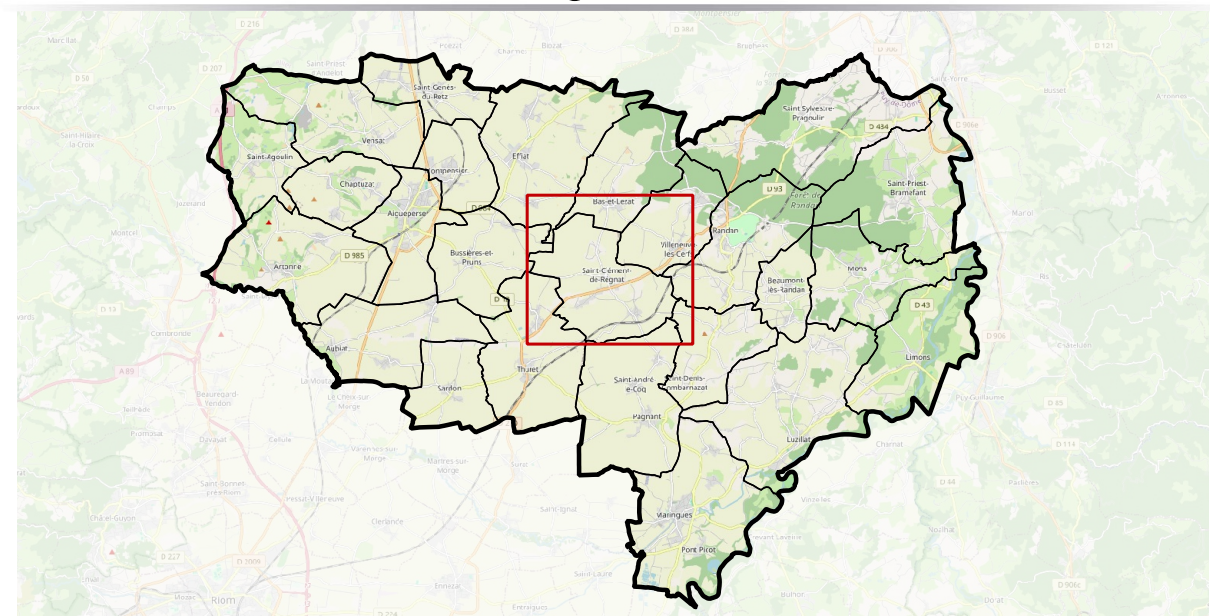


PLU LH
Approbation par délibération du Conseil Communautaire le 20/01/2026

Référence : S008

VERDI

eco
STRATEGIE

REALITES Urbanisme et Aménagement
34, Rue Georges Brassens - 42300 Roanne
Tél : 04 77 67 83 06 info@realites-be.fr
www.realites-be.fr

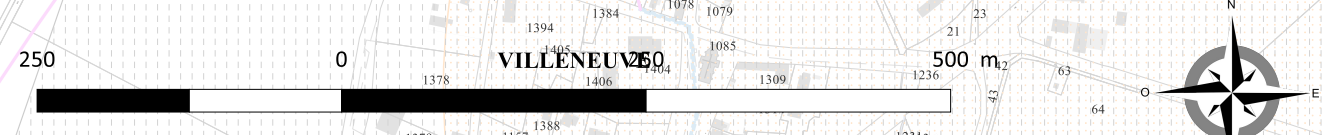

Servitudes d'Utilité Publique

- I4 - Servitude au voisinage d'une ligne électrique aérienne de tension supérieure ou égale à 130 kV – Code de l'énergie – article L 323-10
- I4 - Servitude de passage d'un câble de distribution électrique enterré – Code de l'énergie – article L 323-10
- Int1 - Servitude autour des cimetières – code général des collectivités locales – art 2223-5
- T1 - Servitudes relatives aux chemins de fer – Code des transports – article L2231-1 et suivants – Loi du 15 juillet 1845 sur la police des chemins de fer
- T5 - Servitudes aéronautiques de dégagement – code de l'aviation civile – art D242-1 à D242-14

