

PLUi-HM

THONON
agglomération

COMMUNE DE
PERRIGNIER

ÉLABORATION

PLAN DE
ZONAGE
PRESCRIPTIONS
& INFORMATIONS

Vu pour être annexé à la délibération du
Conseil Communautaire en date du 16
Décembre 2025, arrêtant le projet de
PLUi-HM.

Le Président

MATRISE D'ŒUVRE :
EPODE, LOUP&MENIGOZ, AERE, NALISSE, AID, ATEMA, ECOVIA, CETIAC, MERCAT, ITER, NICOT,
CONSEIL AFFAIRES PUBLIQUES


SECTEUR : COMMUNE ENTIÈRE

Echelle : 1:5 000

Date d'édition : 10/02/2026



10 79 00 90 51 - 016360001 - www.epode.eu

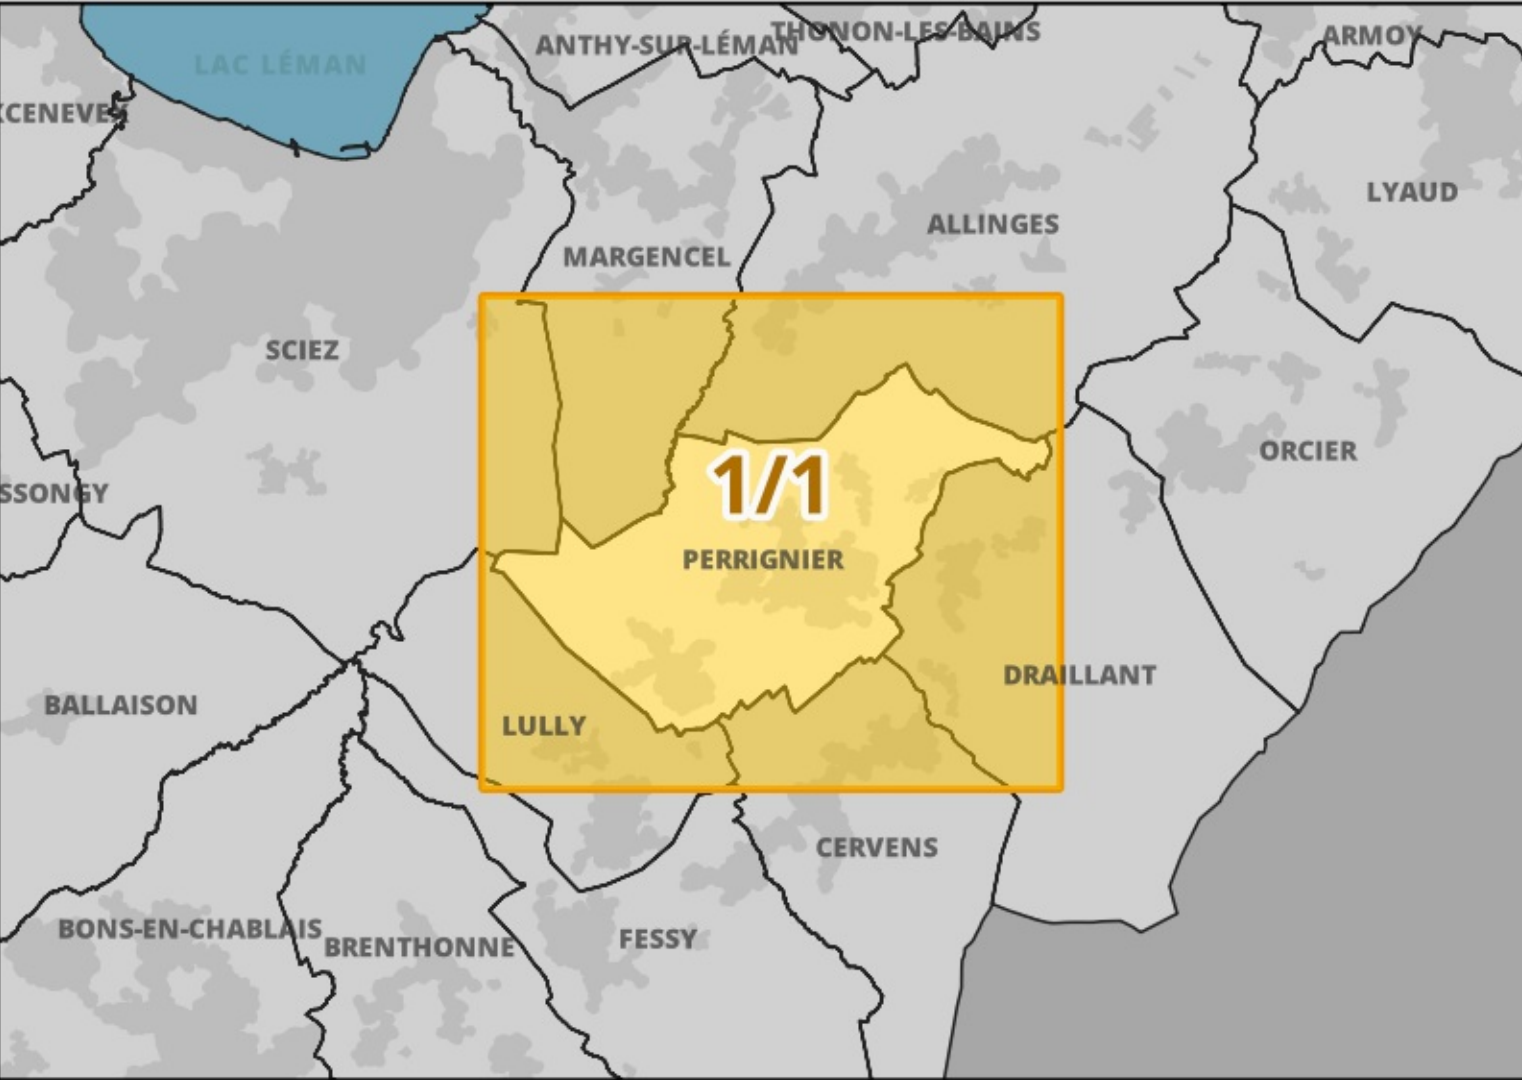

Liste de emplacements réservés et bénéficiaires (BENEF)		
COM : Commune / DDP : Département / TA : Thonon Agglomération		
N°	LIBELLÉ DE L'EMPLACEMENT RÉSERVÉ	BENEF SURF (M2)
555	Aménagement/ sécurisation de la RD N° 25 (route de Perrignier) dont itinéraire cyclable	COM 3957
556	Itinéraire cyclable dans la mesure où le DP existant n'est pas suffisant(2 m de large)	COM 894
557	Secteur de projet en attente d'un projet d'aménagement global (Servitude de grè)	COM 21874
558	Modis doux	COM 786
559	Amélioration des dessertes routières en entrée sud de Perrignier	DUP 25394

