

Commune de MACLAS

DEPARTEMENT DE LA LOIRE


REVISION DU PLAN D'OCCUPATION DES SOLS EN PLAN LOCAL D'URBANISME APPROBATION



5b – Schéma du réseau d'eau potable

Révision du POS en PLU prescrite le	18 octobre 2012
Arrêt du projet de révision du POS en PLU le	
Vu pour être annexé à notre délibération en date du Le Maire,	

- Légende**
- Appareil de mesure
 - Bouche arrosage/lavage
 - Décharge
 - Ventouse
 - Poteau incendie Ø=100mm
 - Poteau incendie Ø=80mm
 - Poteau incendie Ø<80mm
 - Station de refoulement
 - Réducteur de pression
 - Réservoir enterré ou semi-enterré
 - Vanne 1/4 tour
 - Vanne ouverte
 - Vanne fermée
 - Branchement particulier
 - FONTAINE DE L'ORONGE : SERVICE DES SOURCES
 - FONTAINE DE L'ORONGE : RESEAU DU RHONE
 - Conduite eau potable

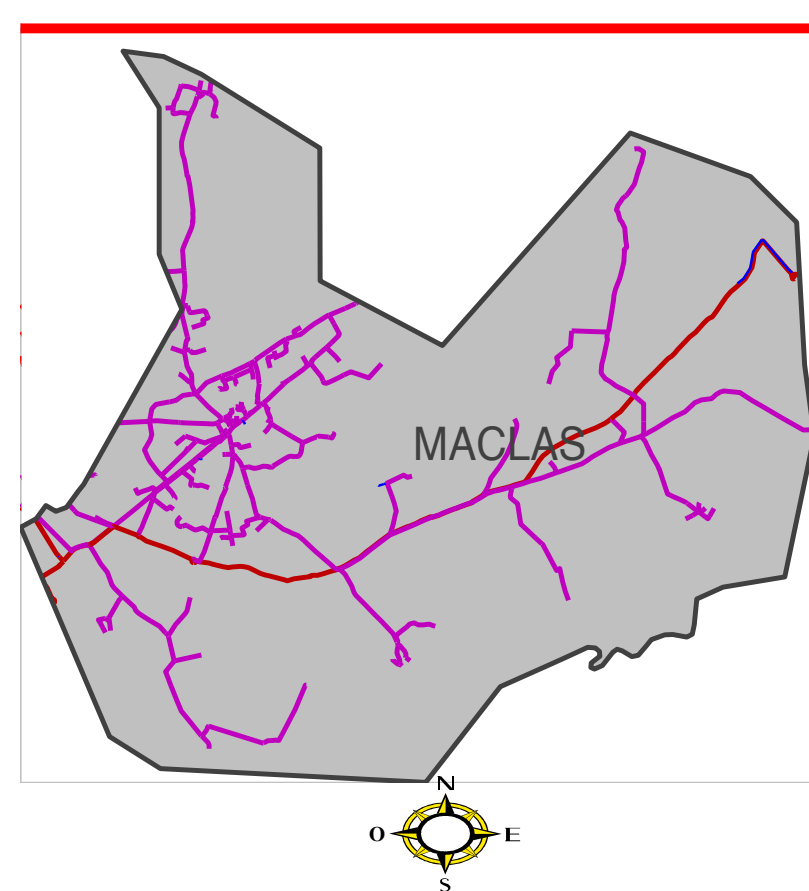

DEPARTEMENT DE LA LOIRE

MACLAS
Plan Général

EAU - FONTAINE DE L'ORONGE

ALIMENTATION EN EAU POTABLE

	ENTREPRISE REGIONALE RHONE ALPES AUVERGNE	
	988, Chemin Pierre DREVET CS 20152	
	69141 RILLIEUX-LA-PAPE Cedex	
6801	Planches: 1/1 Echelle: 1/ 5000 Dessinateur: RD	Date de Création: Date d'édition: 19/09/2016

