


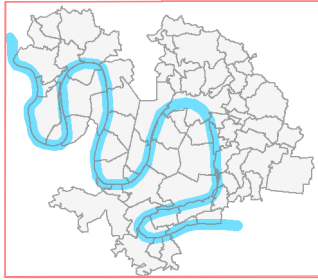

PLAN LOCAL D'URBANISME Métropole Rouen Normandie

4.2 - Règlement graphique 4.2.4 - Annexes du règlement graphique 4.2.4.2 - Atlas des secteurs de mixité sociale

Approuvé le 13 février 2020
Modifié le 31 mars 2025




Secteurs de mixité sociale

- SMS1
- SMS1-1
- SMS1-2
- SMS1-3
- SMS2
- SMS3
- SMS4

Secteurs de taille minimale de logement

- STL1

Limite communale

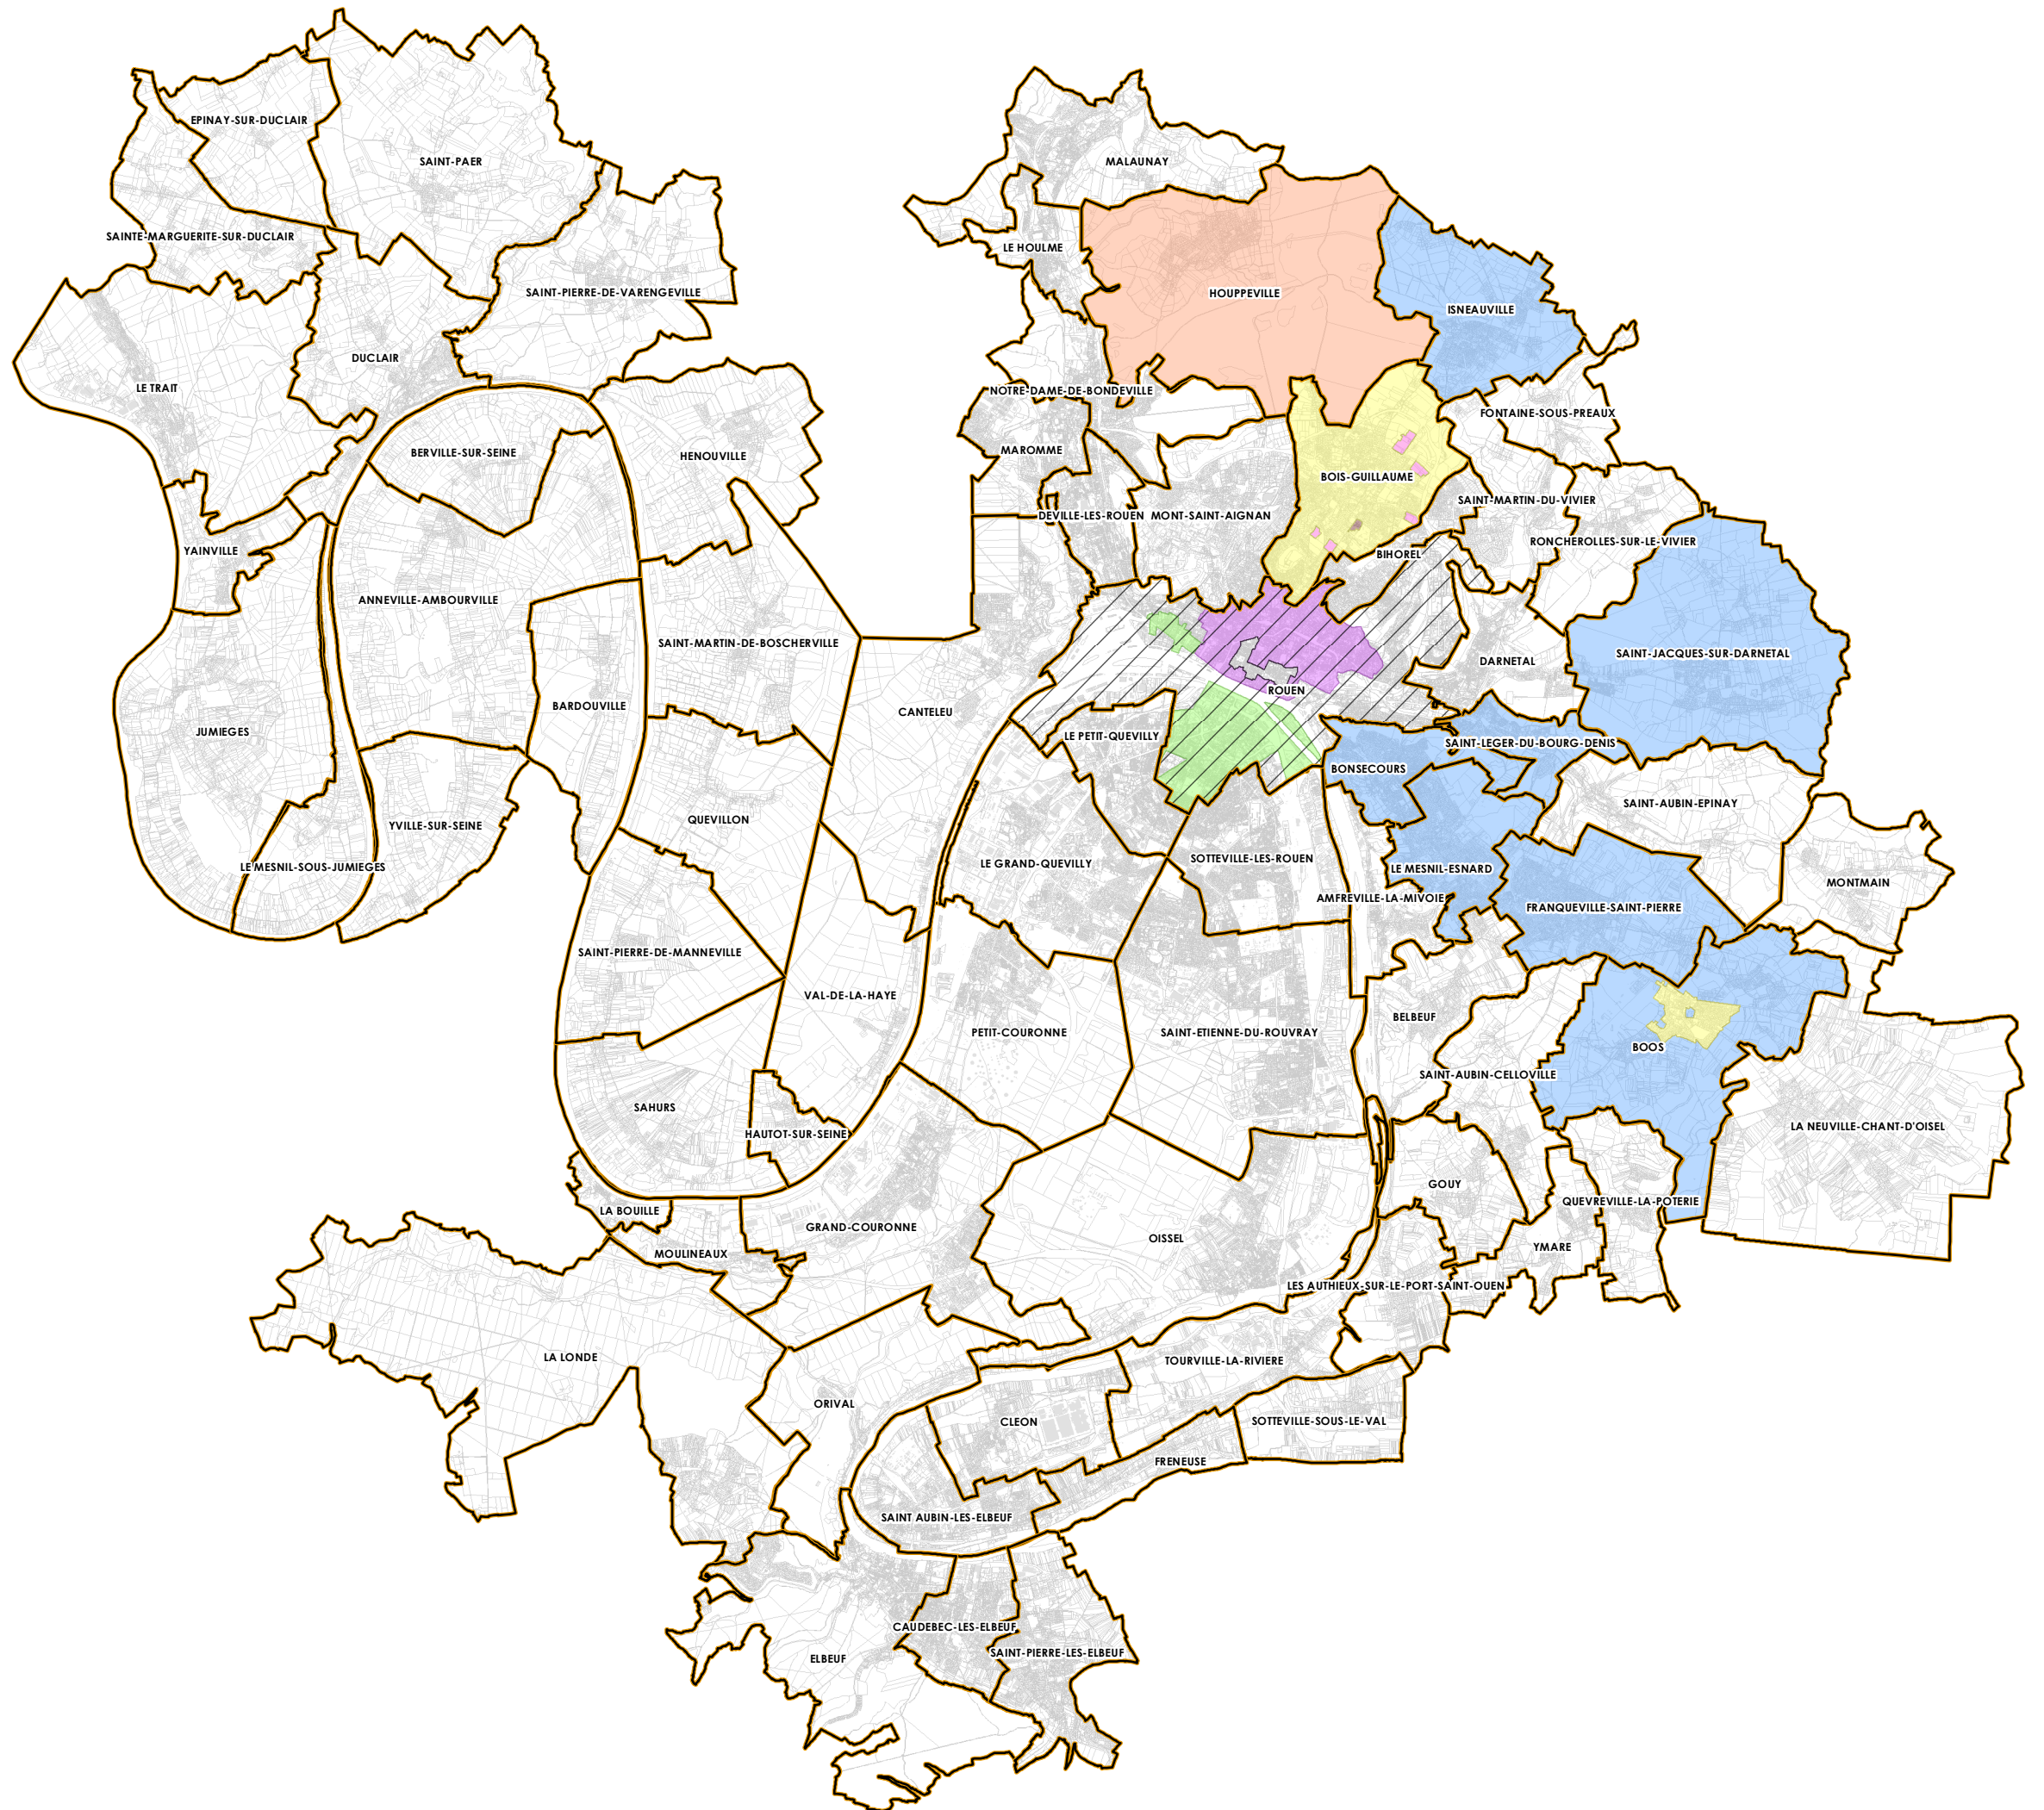




PLAN LOCAL D'URBANISME Métropole Rouen Normandie

4.2 - Règlement graphique 4.2.4 - Annexes du règlement graphique 4.2.4.2 - Atlas des secteurs de mixité sociale

Approuvé le 13 février 2020
Modifié le 31 mars 2025

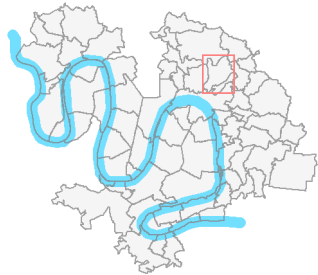

BOIS-GUILLAUME




Secteurs de mixité sociale

- SMS1
- SMS1-1
- SMS1-2
- SMS1-3
- SMS2
- SMS3
- SMS4

Secteurs de taille minimale de logement

- STL1
- Limite communale

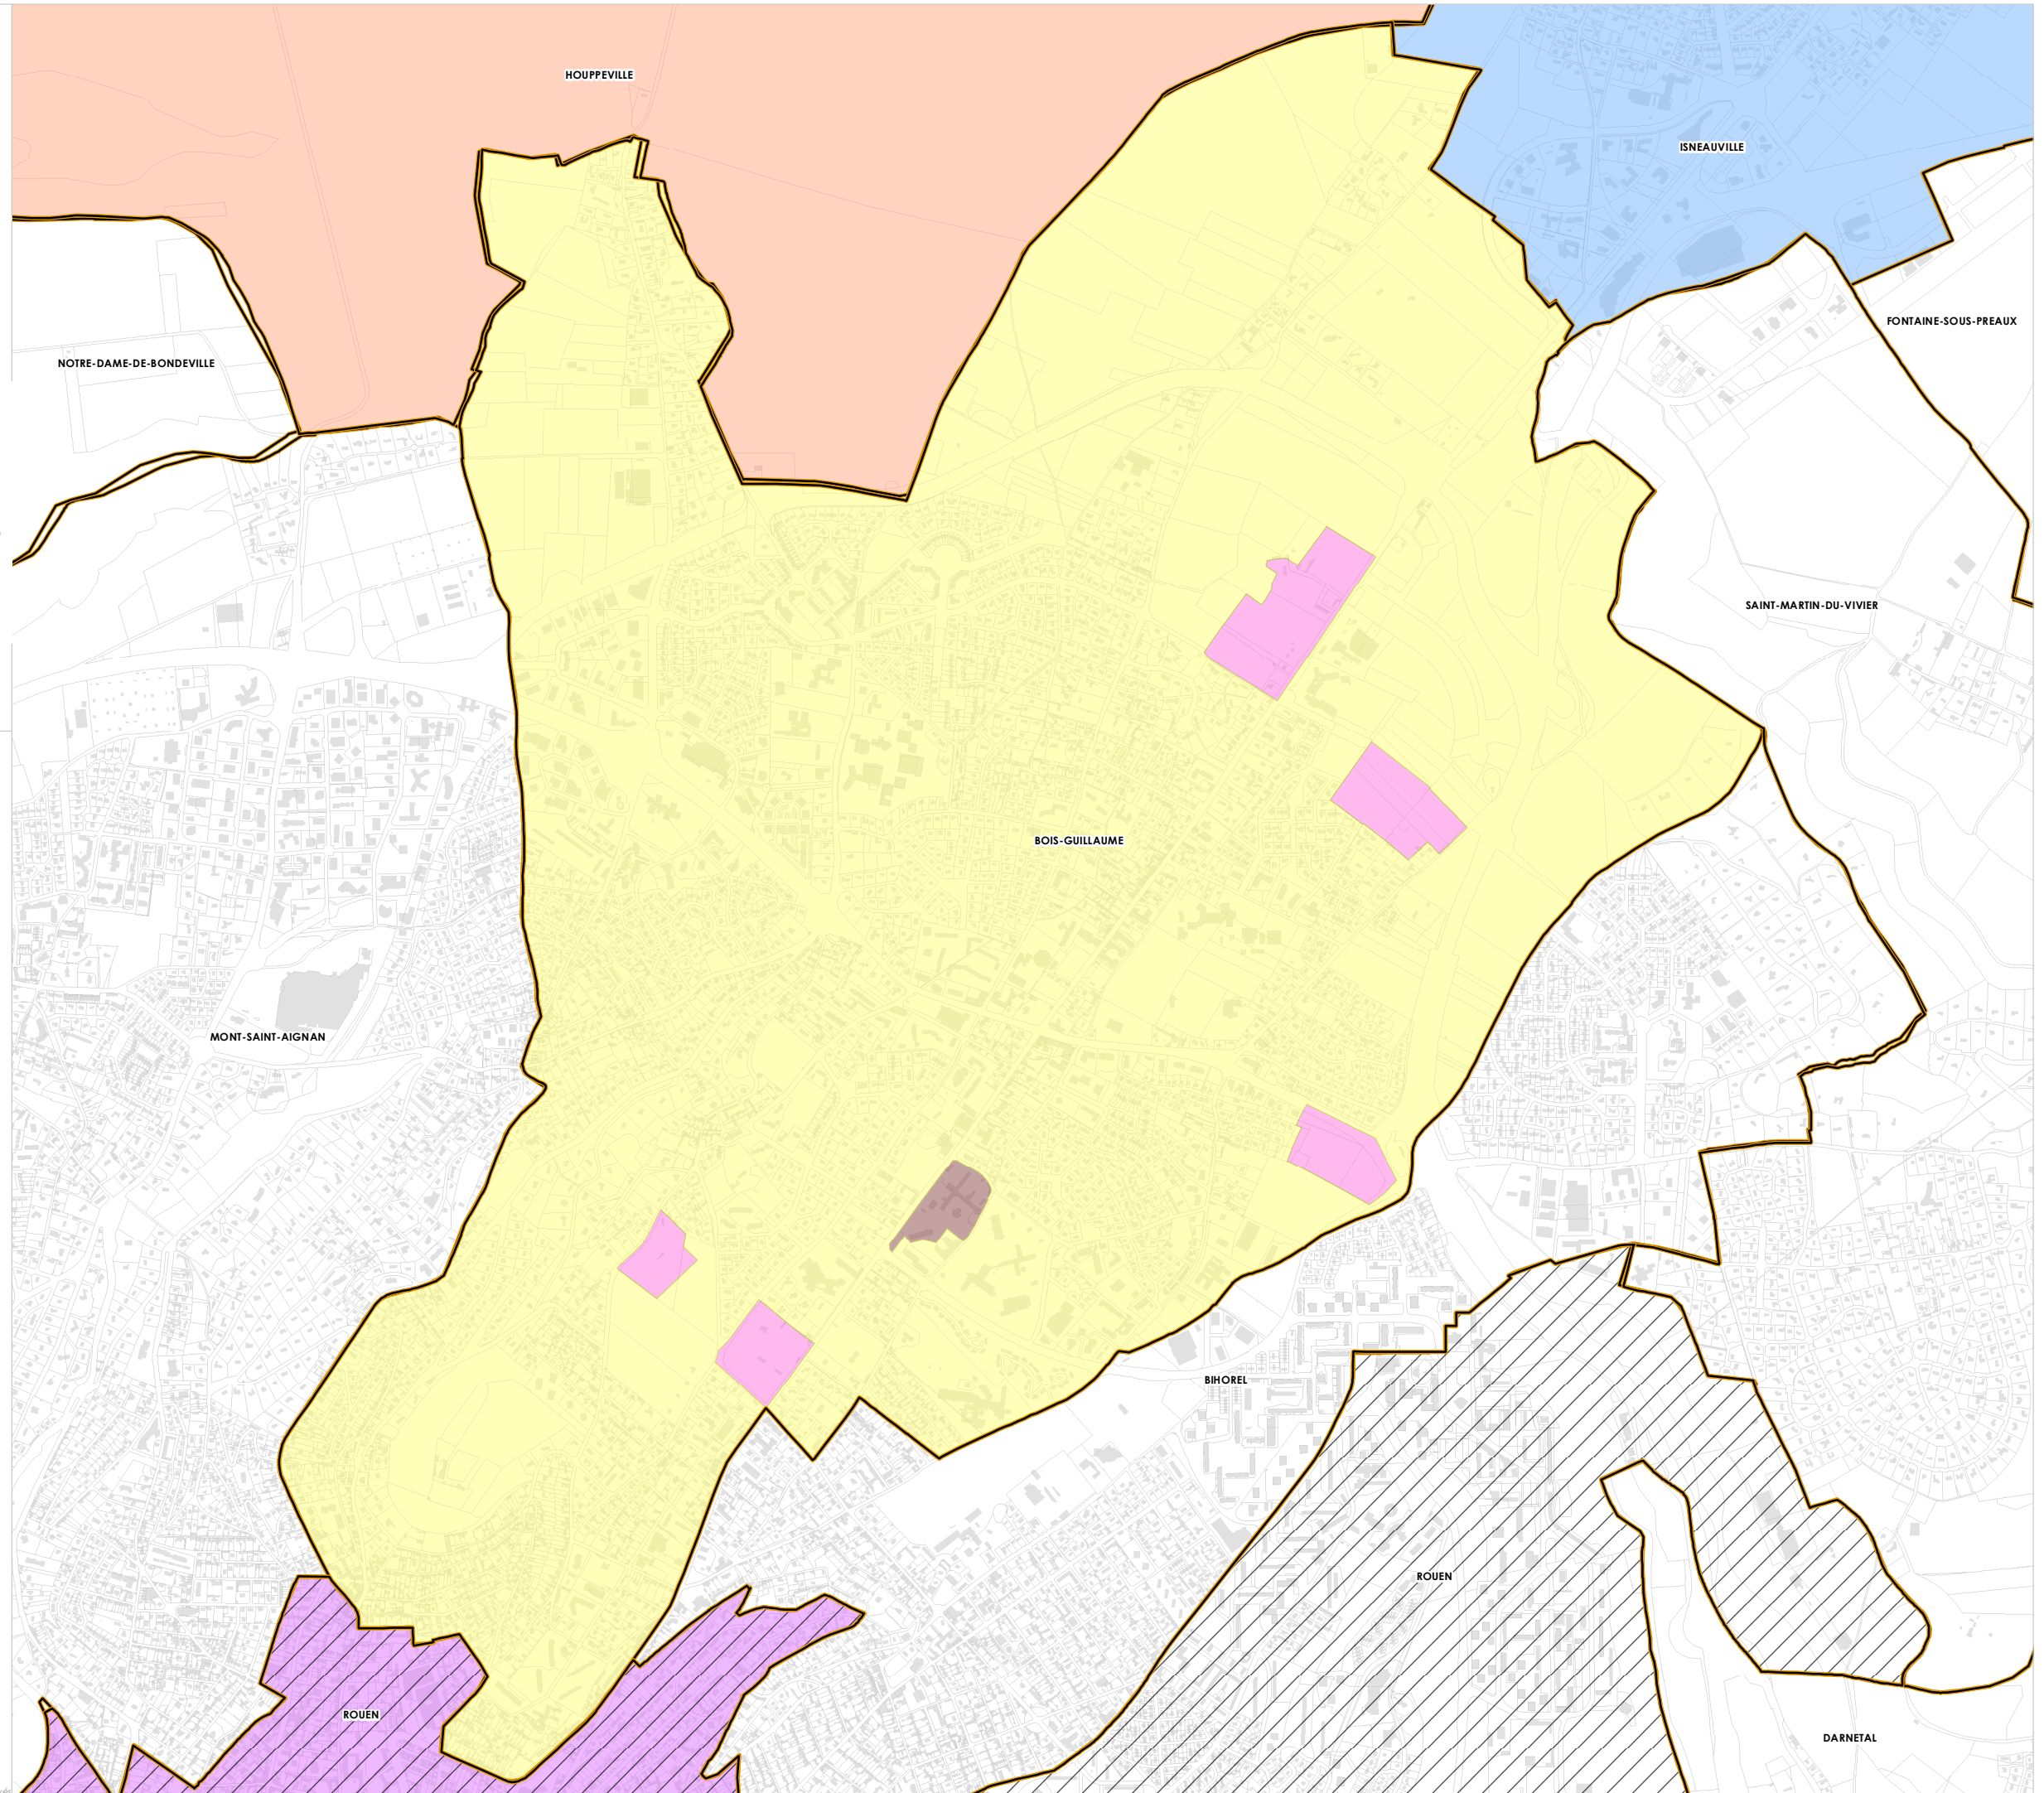




PLAN LOCAL D'URBANISME Métropole Rouen Normandie

4.2 - Règlement graphique 4.2.4 - Annexes du règlement graphique 4.2.4.2 - Atlas des secteurs de mixité sociale

Approuvé le 13 février 2020
Modifié le 31 mars 2025

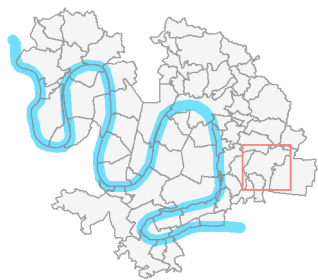

BOOS




Secteurs de mixité sociale

- SMS1
- SMS1-1
- SMS1-2
- SMS1-3
- SMS2
- SMS3
- SMS4

Secteurs de taille minimale de logement

- STL1

Limite communale

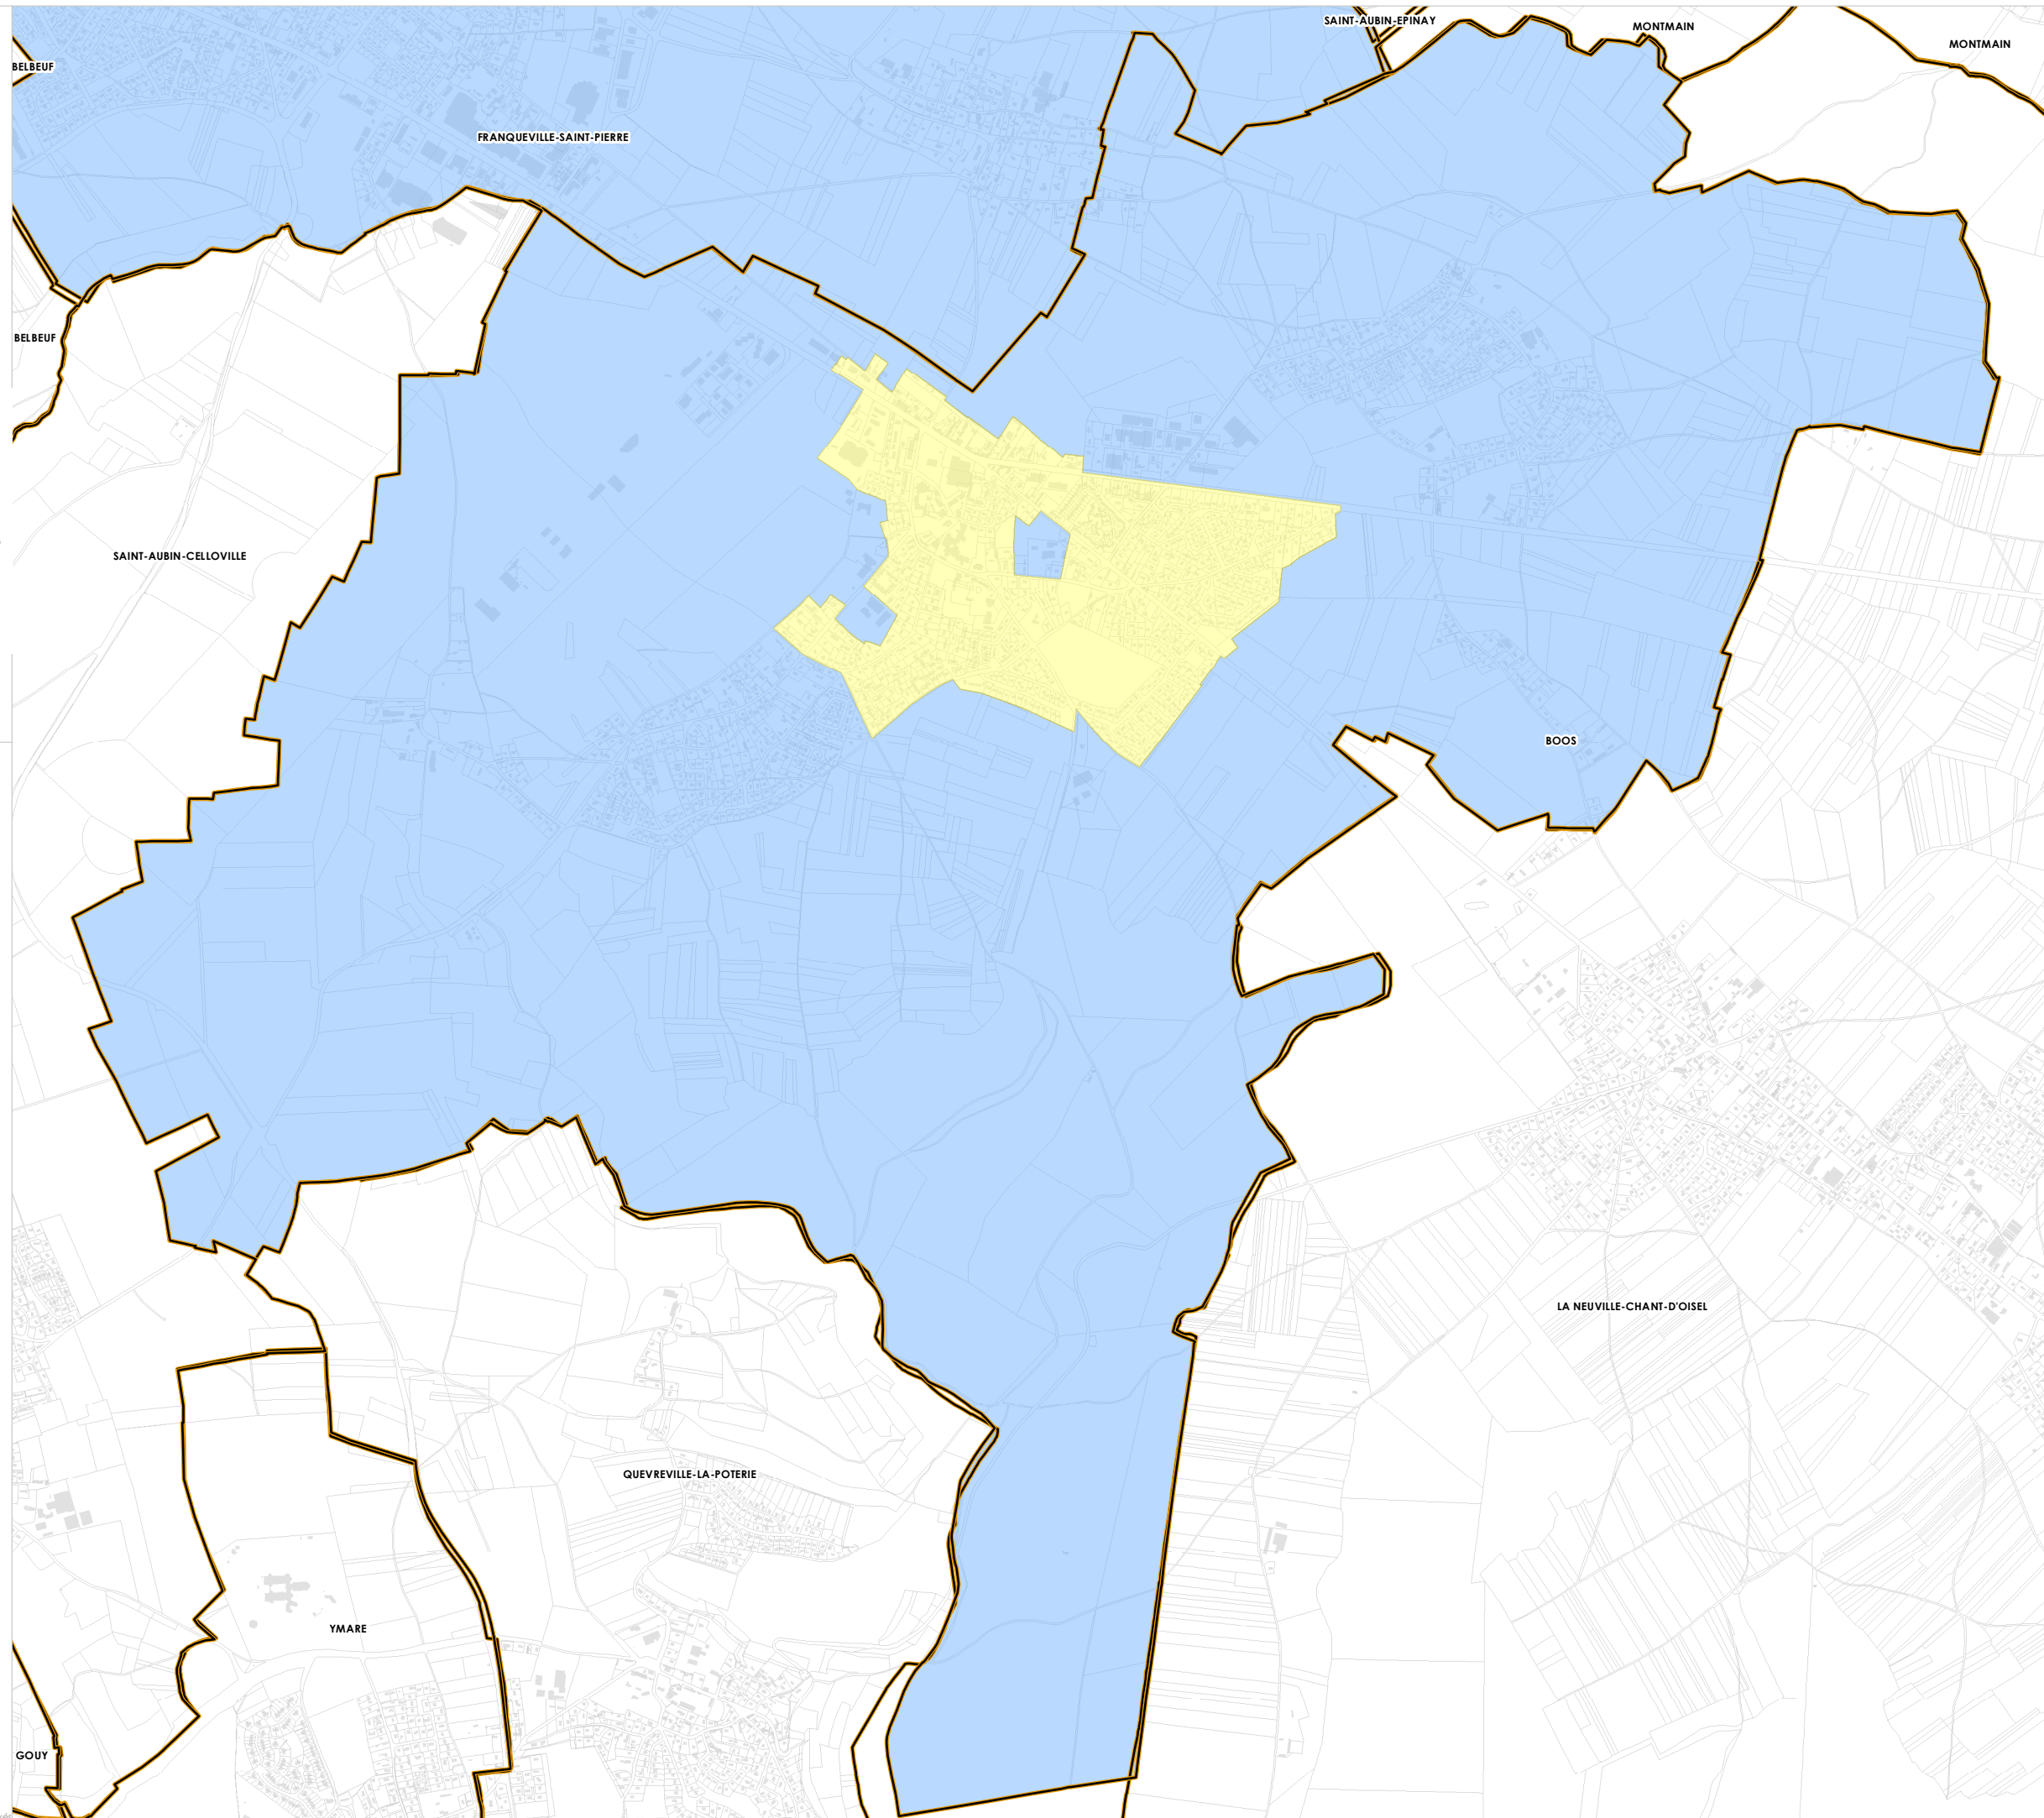




PLAN LOCAL D'URBANISME Métropole Rouen Normandie

4.2 - Règlement graphique 4.2.4 - Annexes du règlement graphique 4.2.4.2 - Atlas des secteurs de mixité sociale

Approuvé le 13 février 2020
Modifié le 31 mars 2025

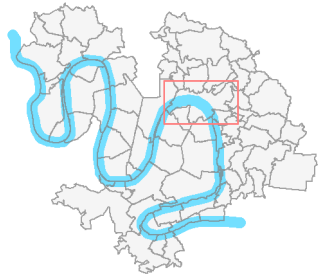

ROUEN



Secteurs de mixité sociale

- SMS1
- SMS1-1
- SMS1-2
- SMS1-3
- SMS2
- SMS3
- SMS4

Secteurs de taille minimale de logement

- STL1

Limite communale

