





Plan de Prévention des Risques d'inondation du Doubs amont

Plan d'assemblage

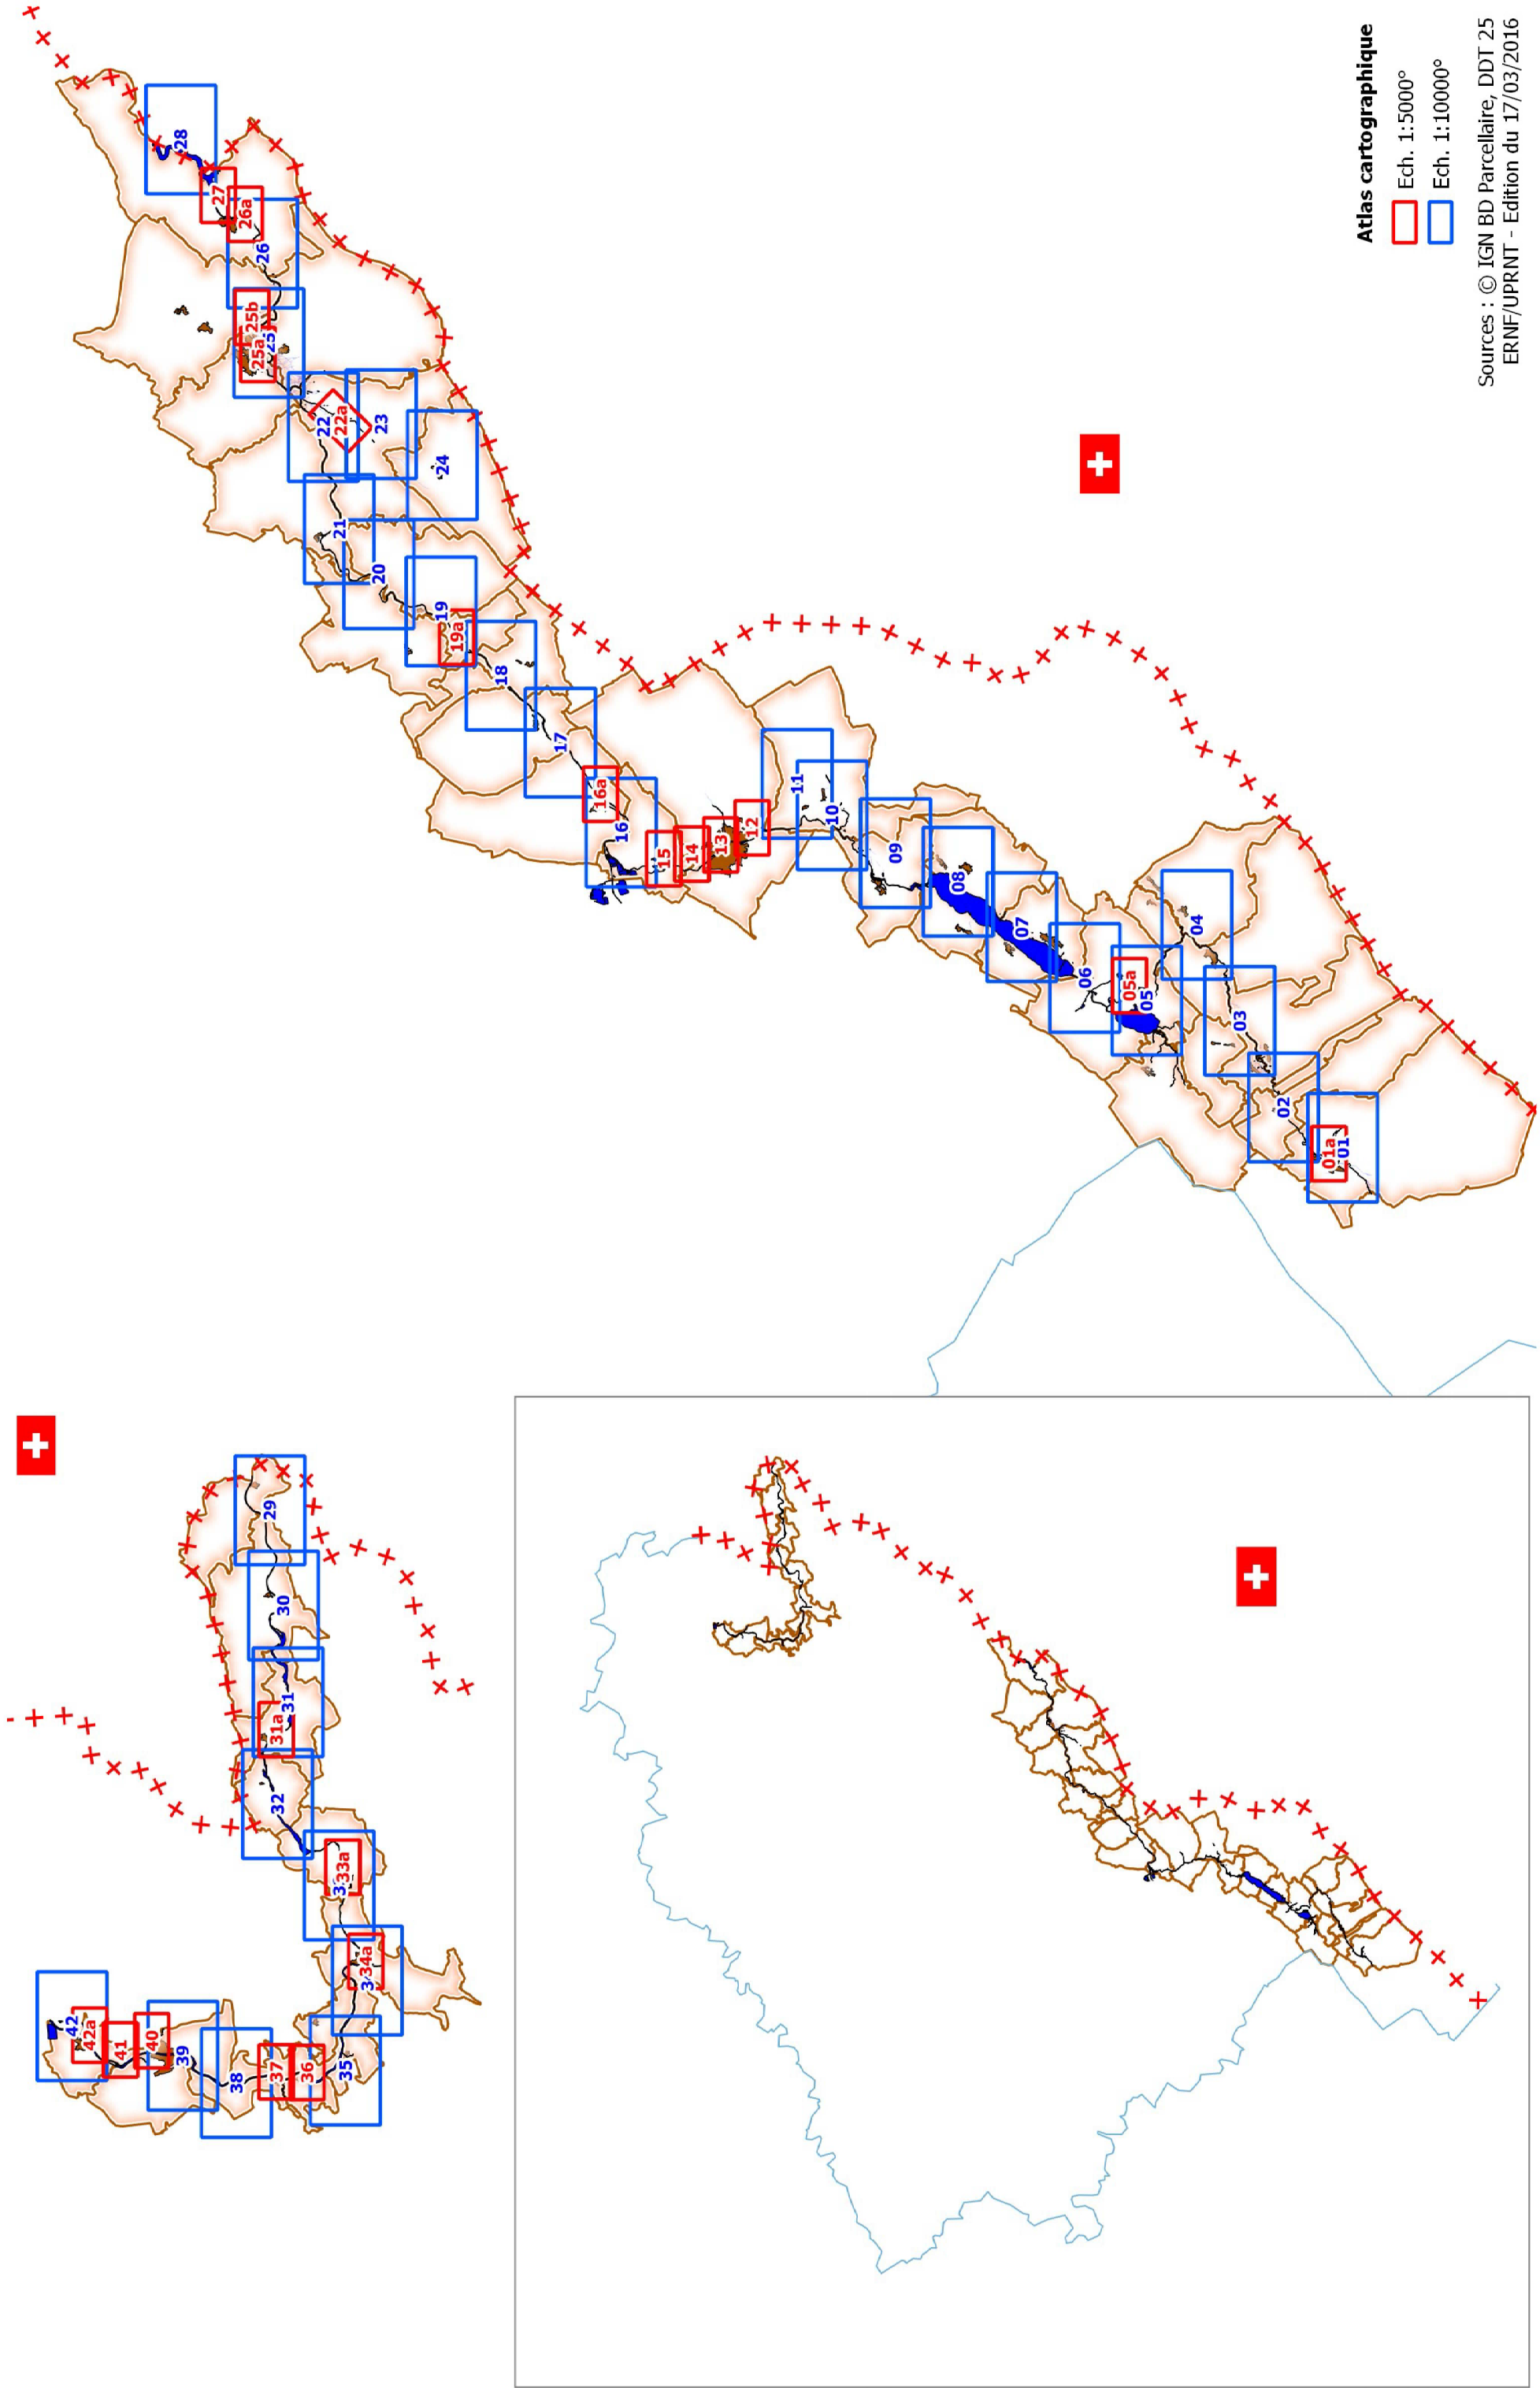

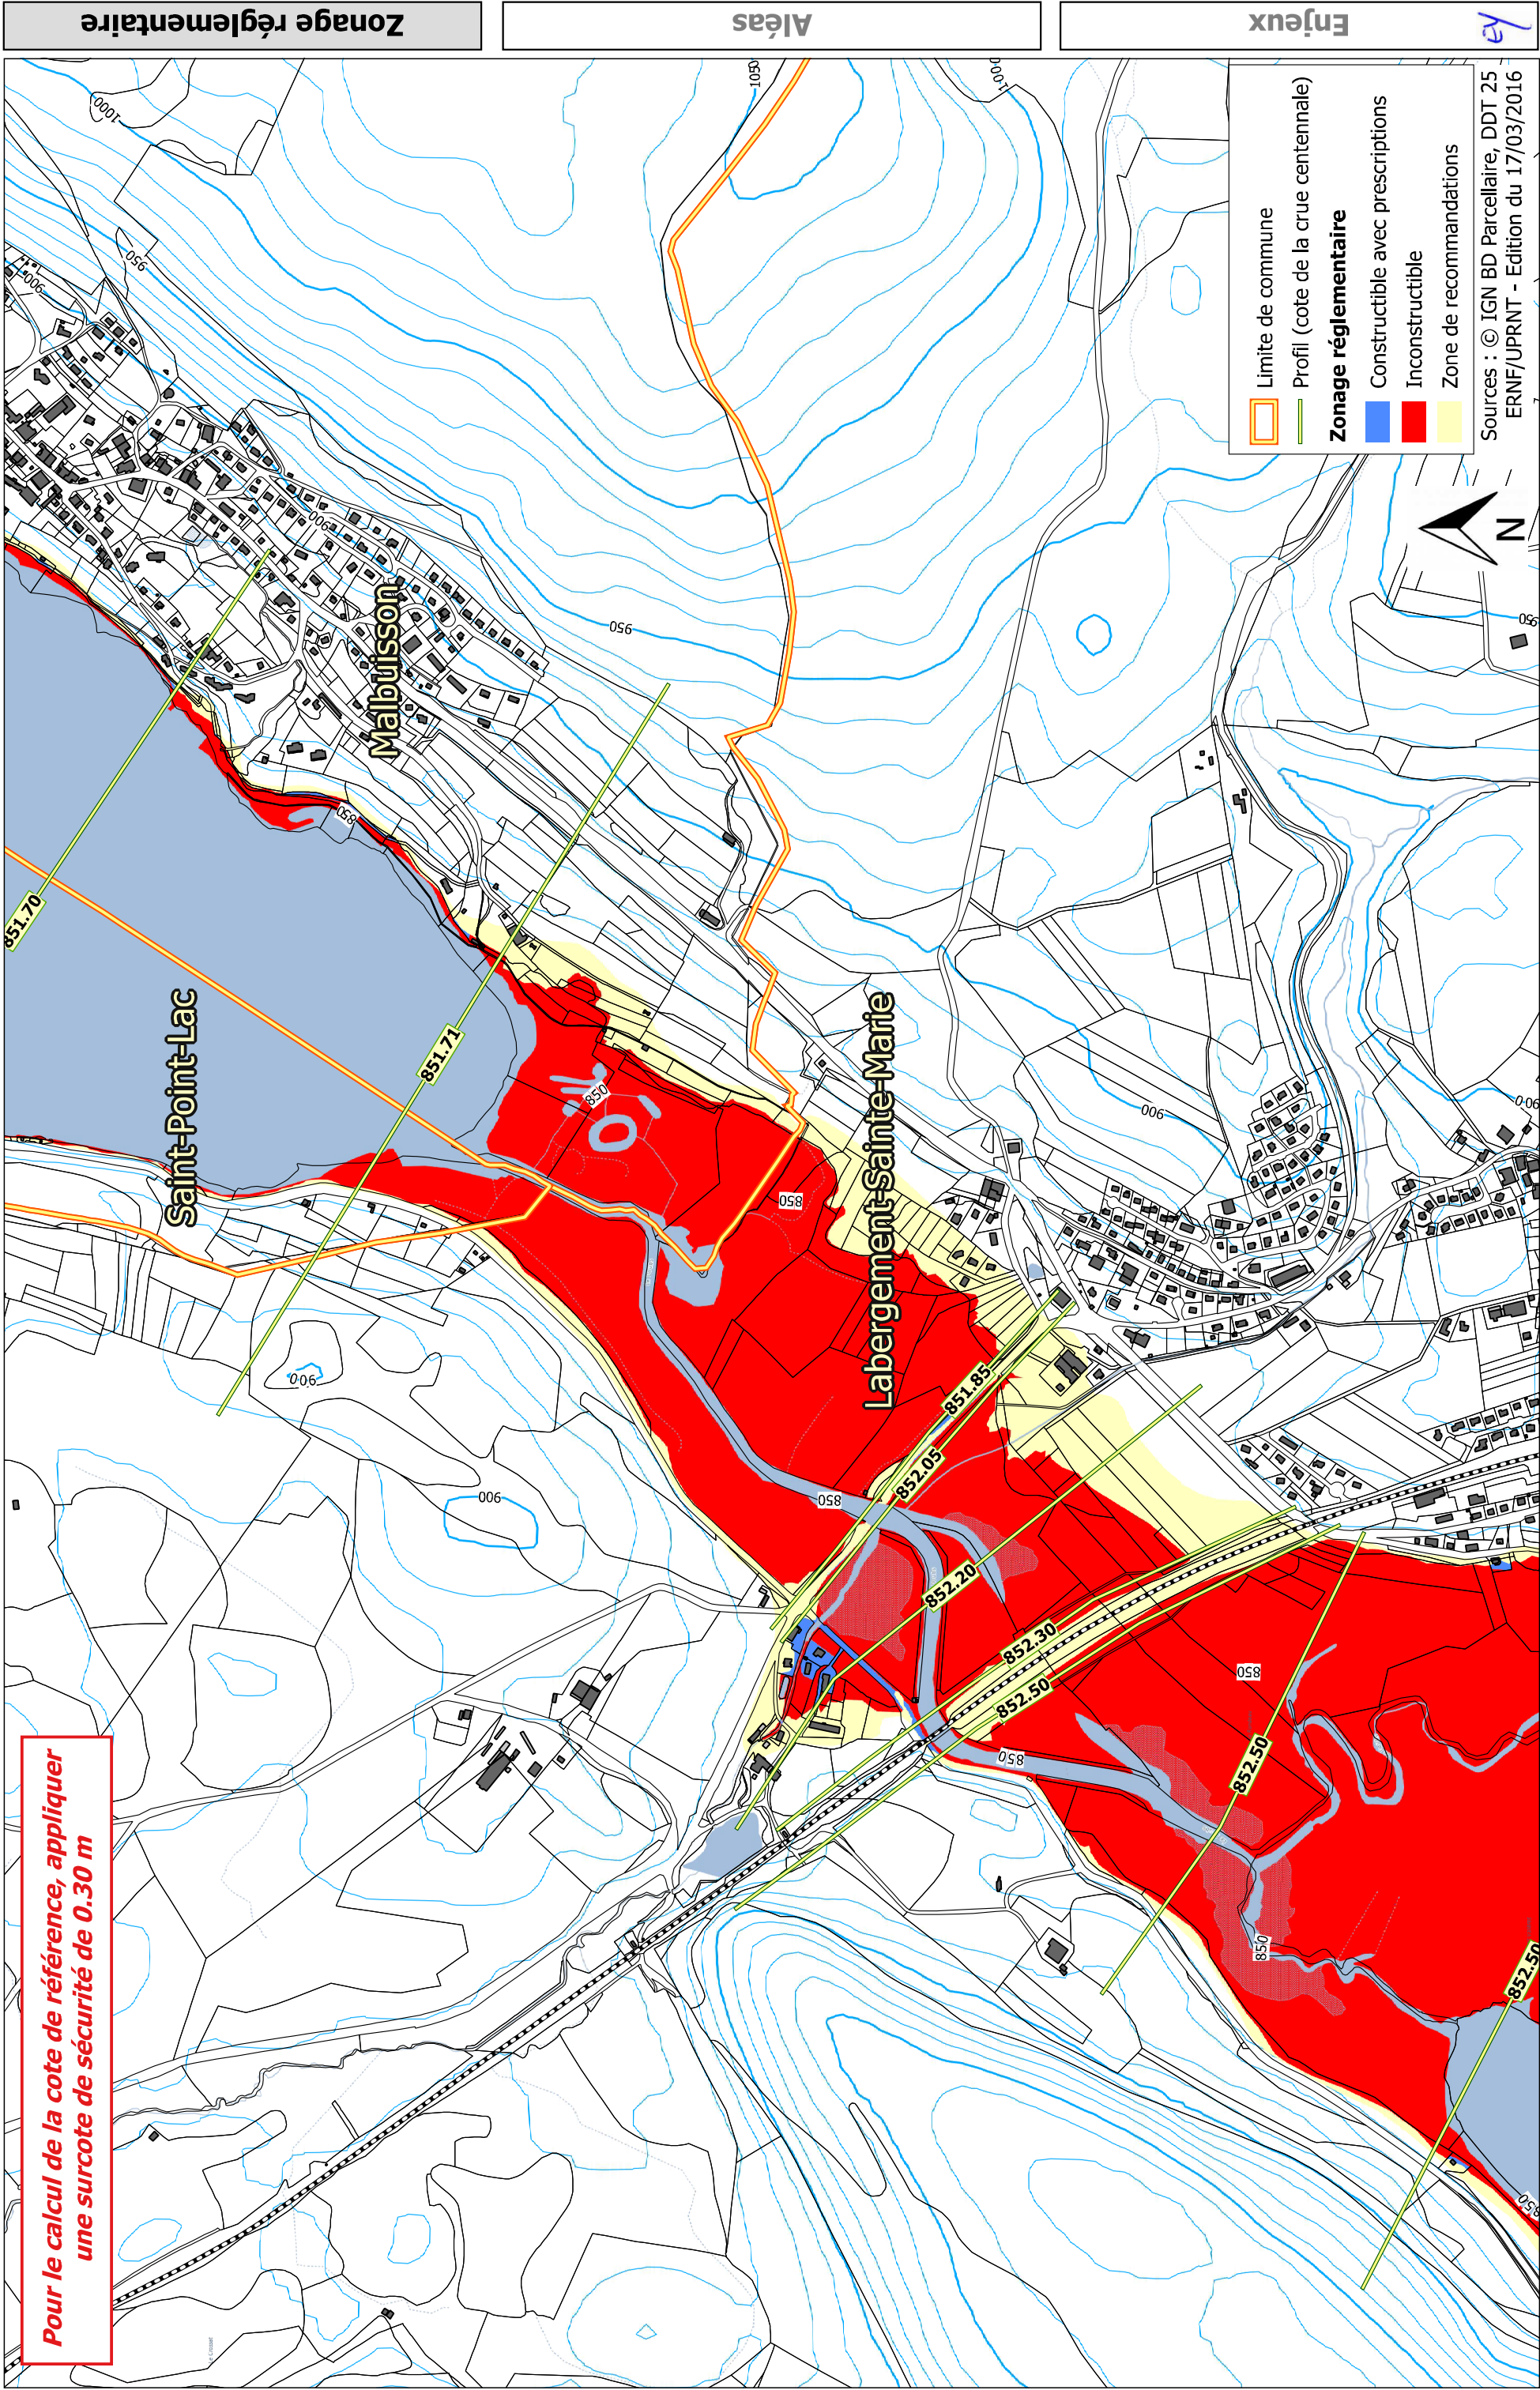

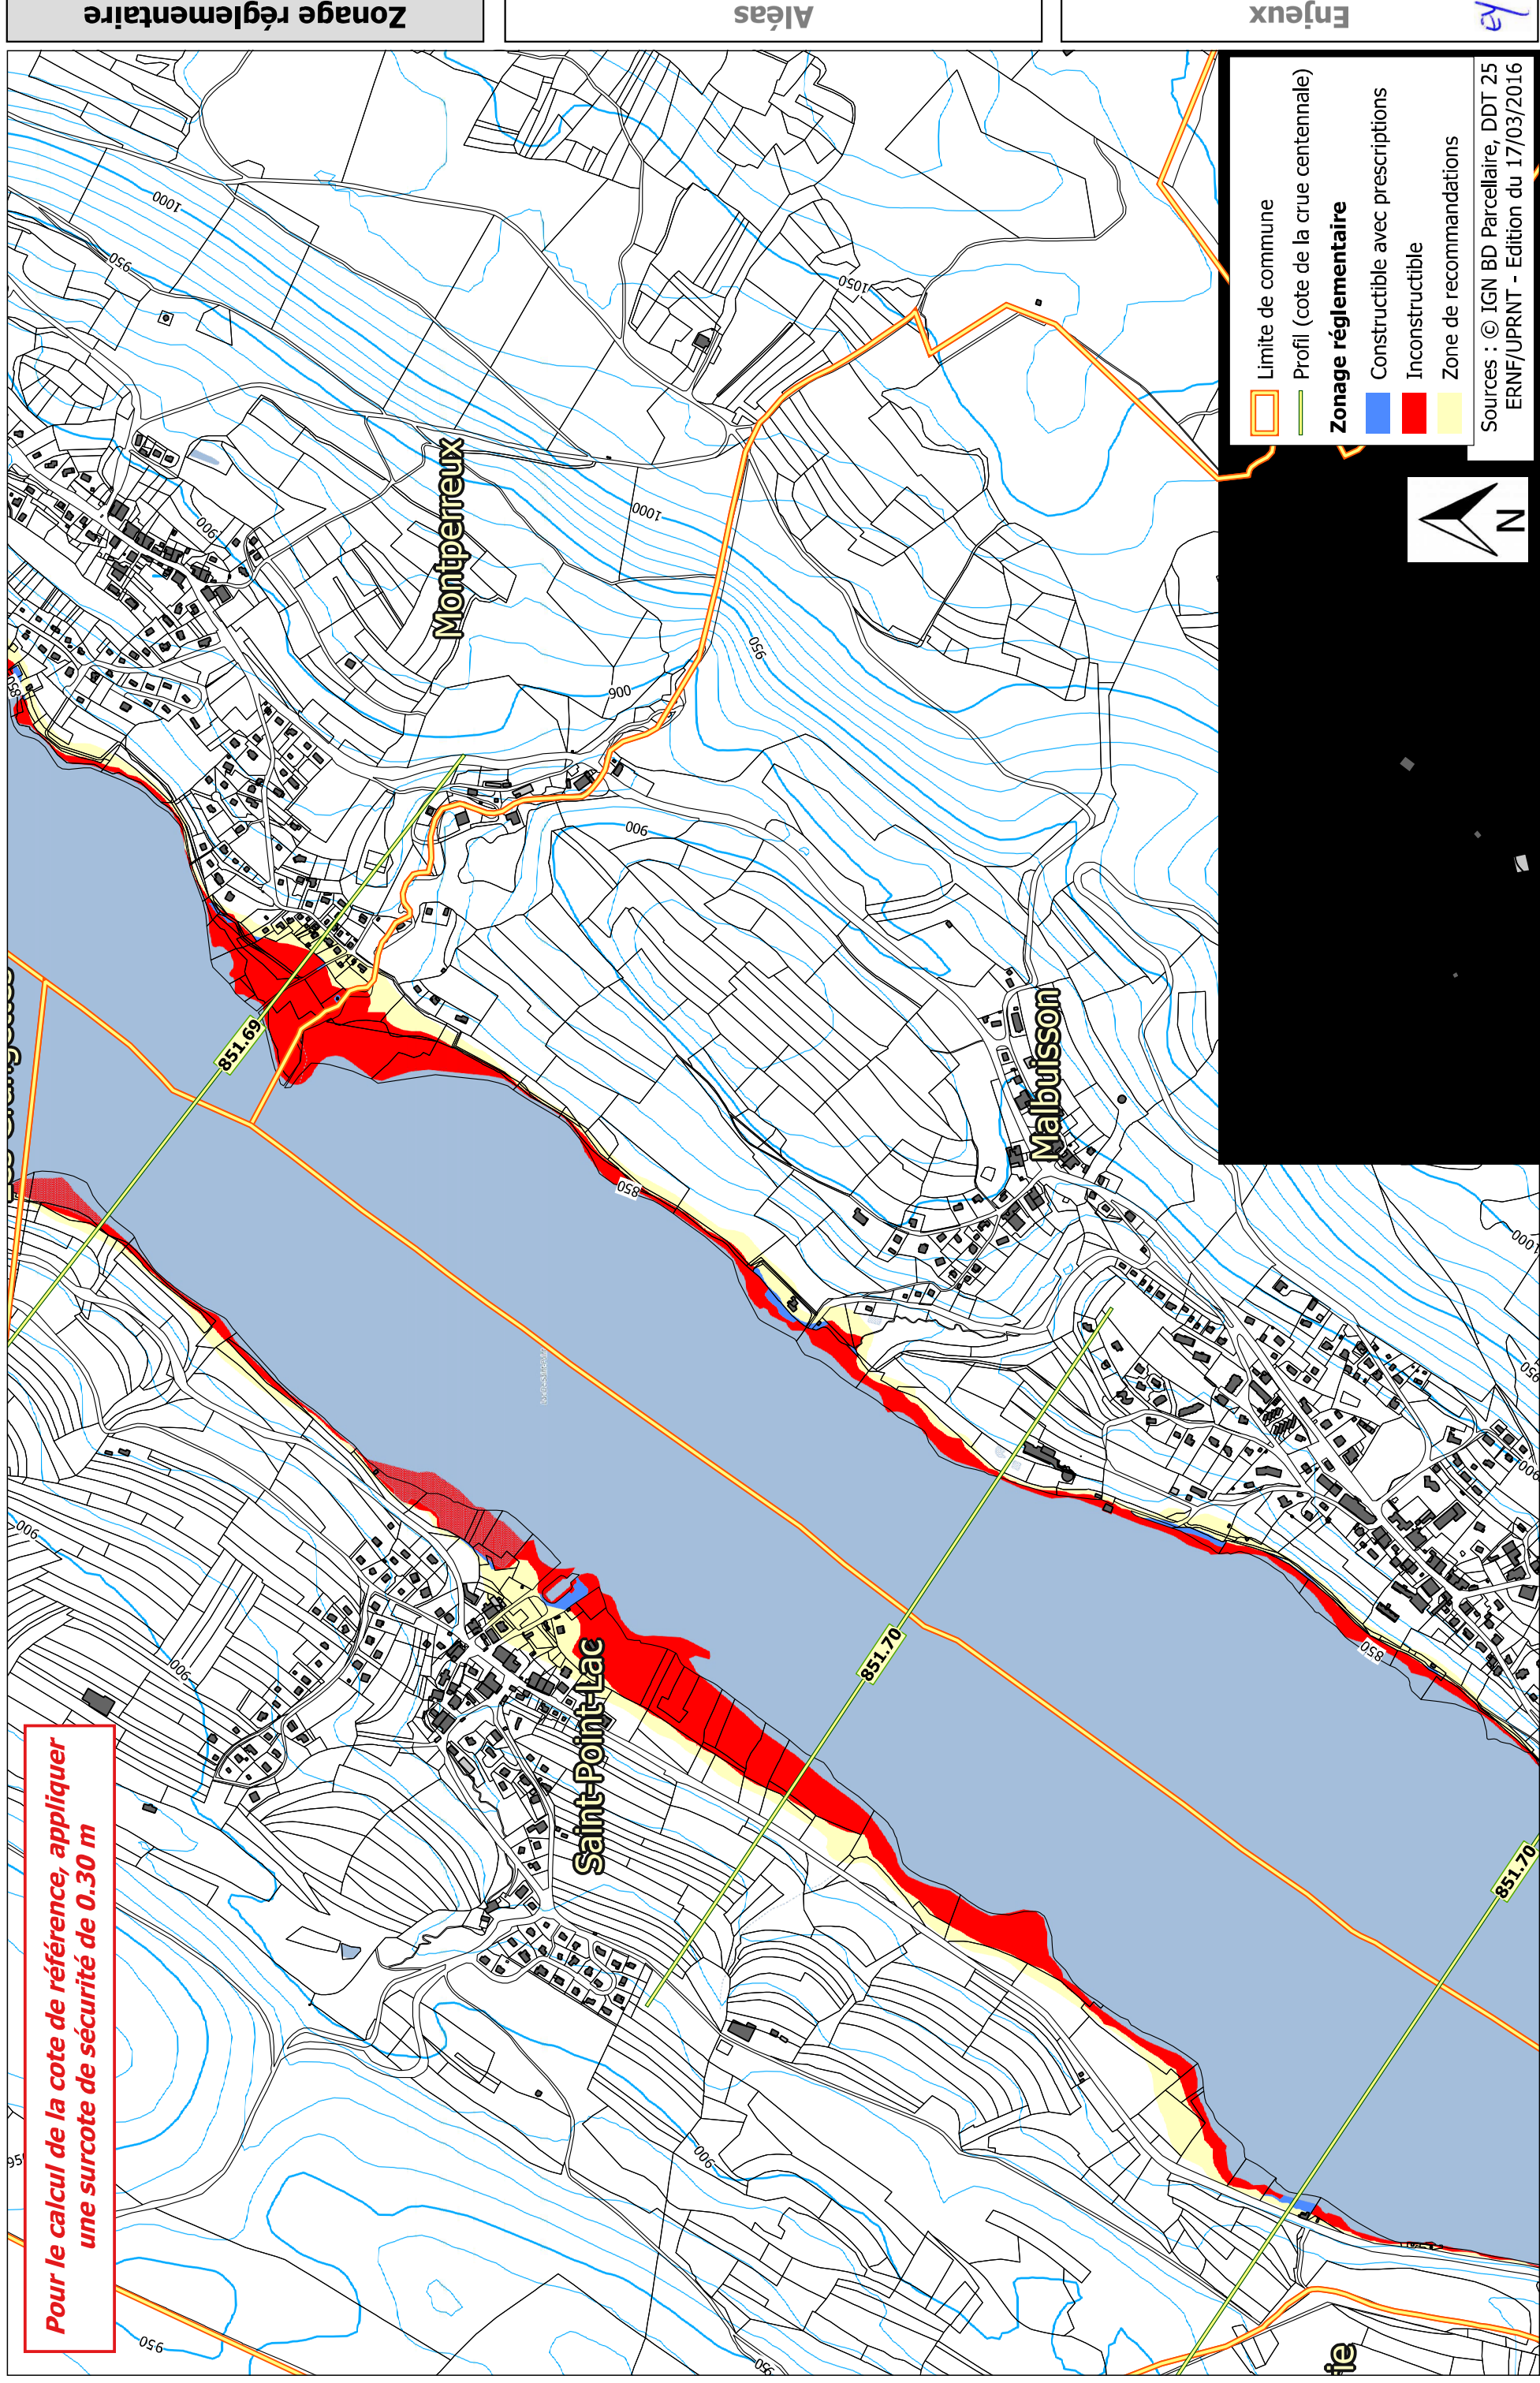

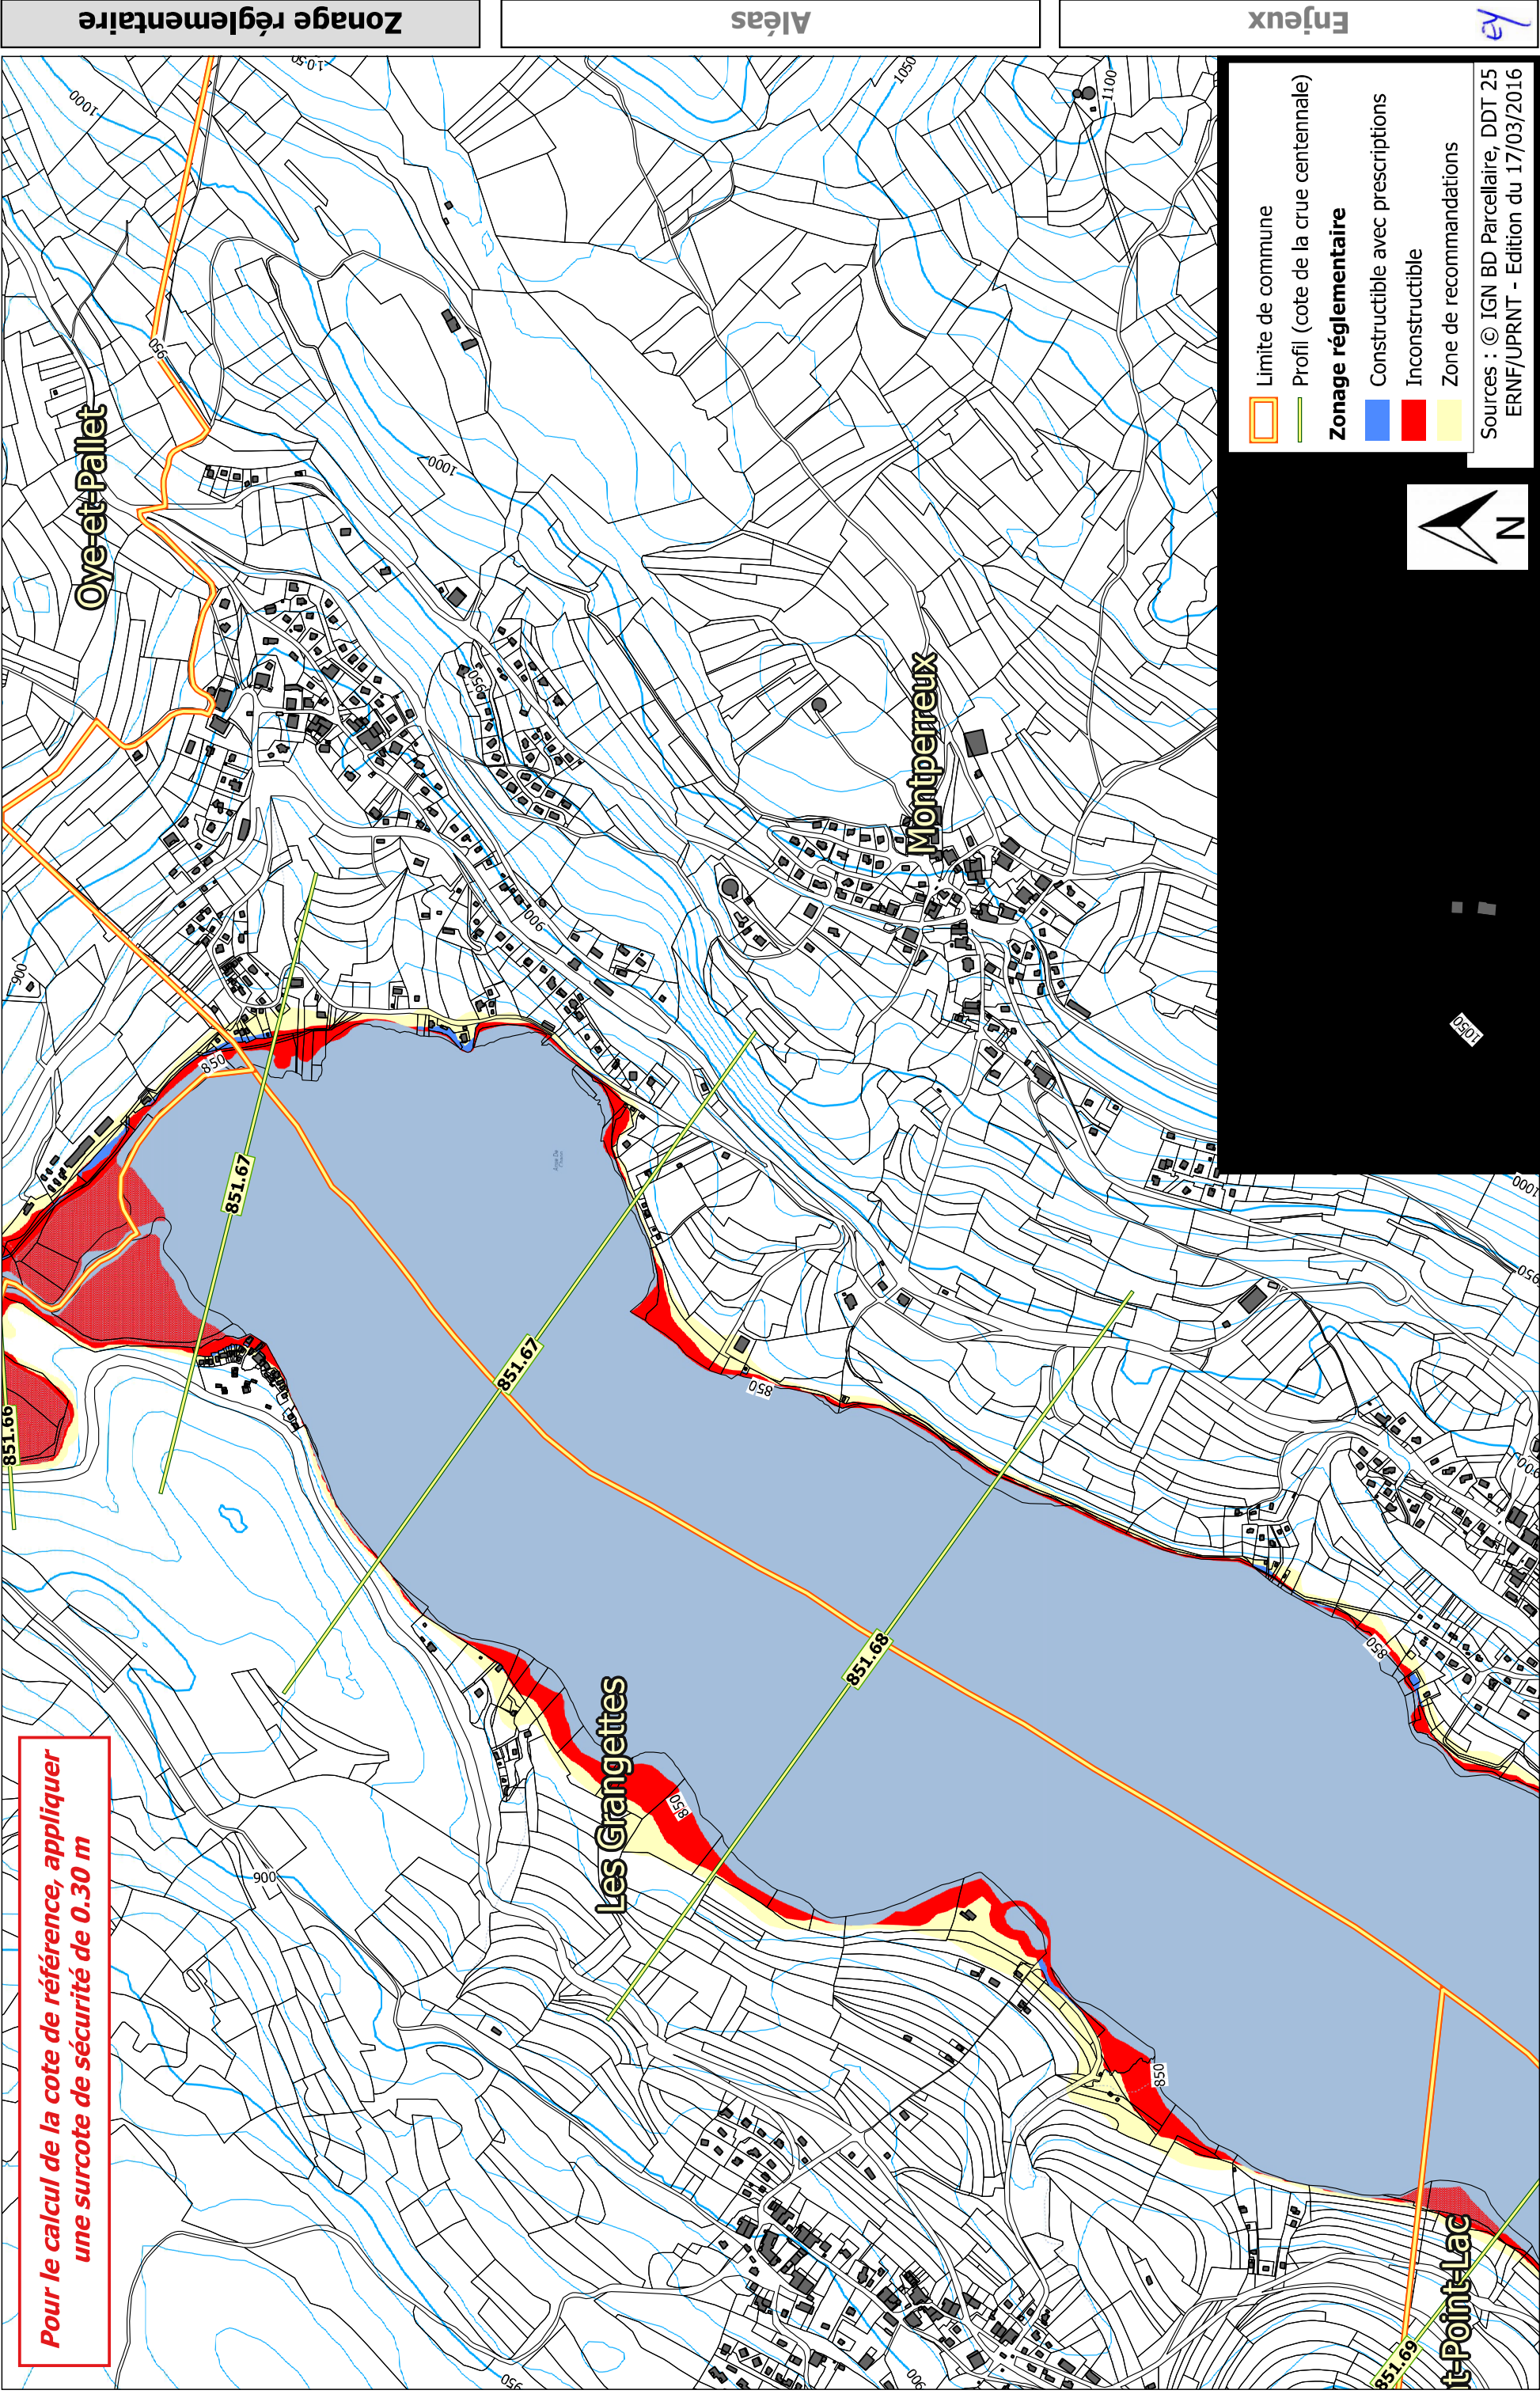

1000

1050

1100

850

900

950

1000

1050

1100

850

900

950

