



Département de la Sarthe
Commune de Maresché

PLAN LOCAL D'URBANISME

REVISION N°2

4B2

SERVITUDES D'UTILITE
PUBLIQUE

ZONE PERIPHERIQUE

DOSSIER D'APPROBATION
Vu pour être annexé à la Délibération
du Conseil Municipal en date du
14 DECEMBRE 2017




ECHELLE
1 / 5 000

P.L.U.	PRESCRIT LE	ARRETE LE	APPROUVE LE
REVISION N°2	30 JUILLET 2015	6 AVRIL 2017	14 DECEMBRE 2017

Xavier DEWAILLY - Urbaniste Qualifié
24 rue de la Gare 72190 NEUVILLE SUR SARTHE
TEL: 02 43 72 79 13
E-MAIL : urba.dewailly@orange.fr

COMMUNE DE VIVION

"Origine Cadastre © Droits de l'Etat réservés - Novembre 2015"
Plan schématique élaboré à partir des fichiers informatiques fournis par le
gestionnaire et qui peut présenter quelques approximations.
Pour plus de précisions, s'adresser au gestionnaire.

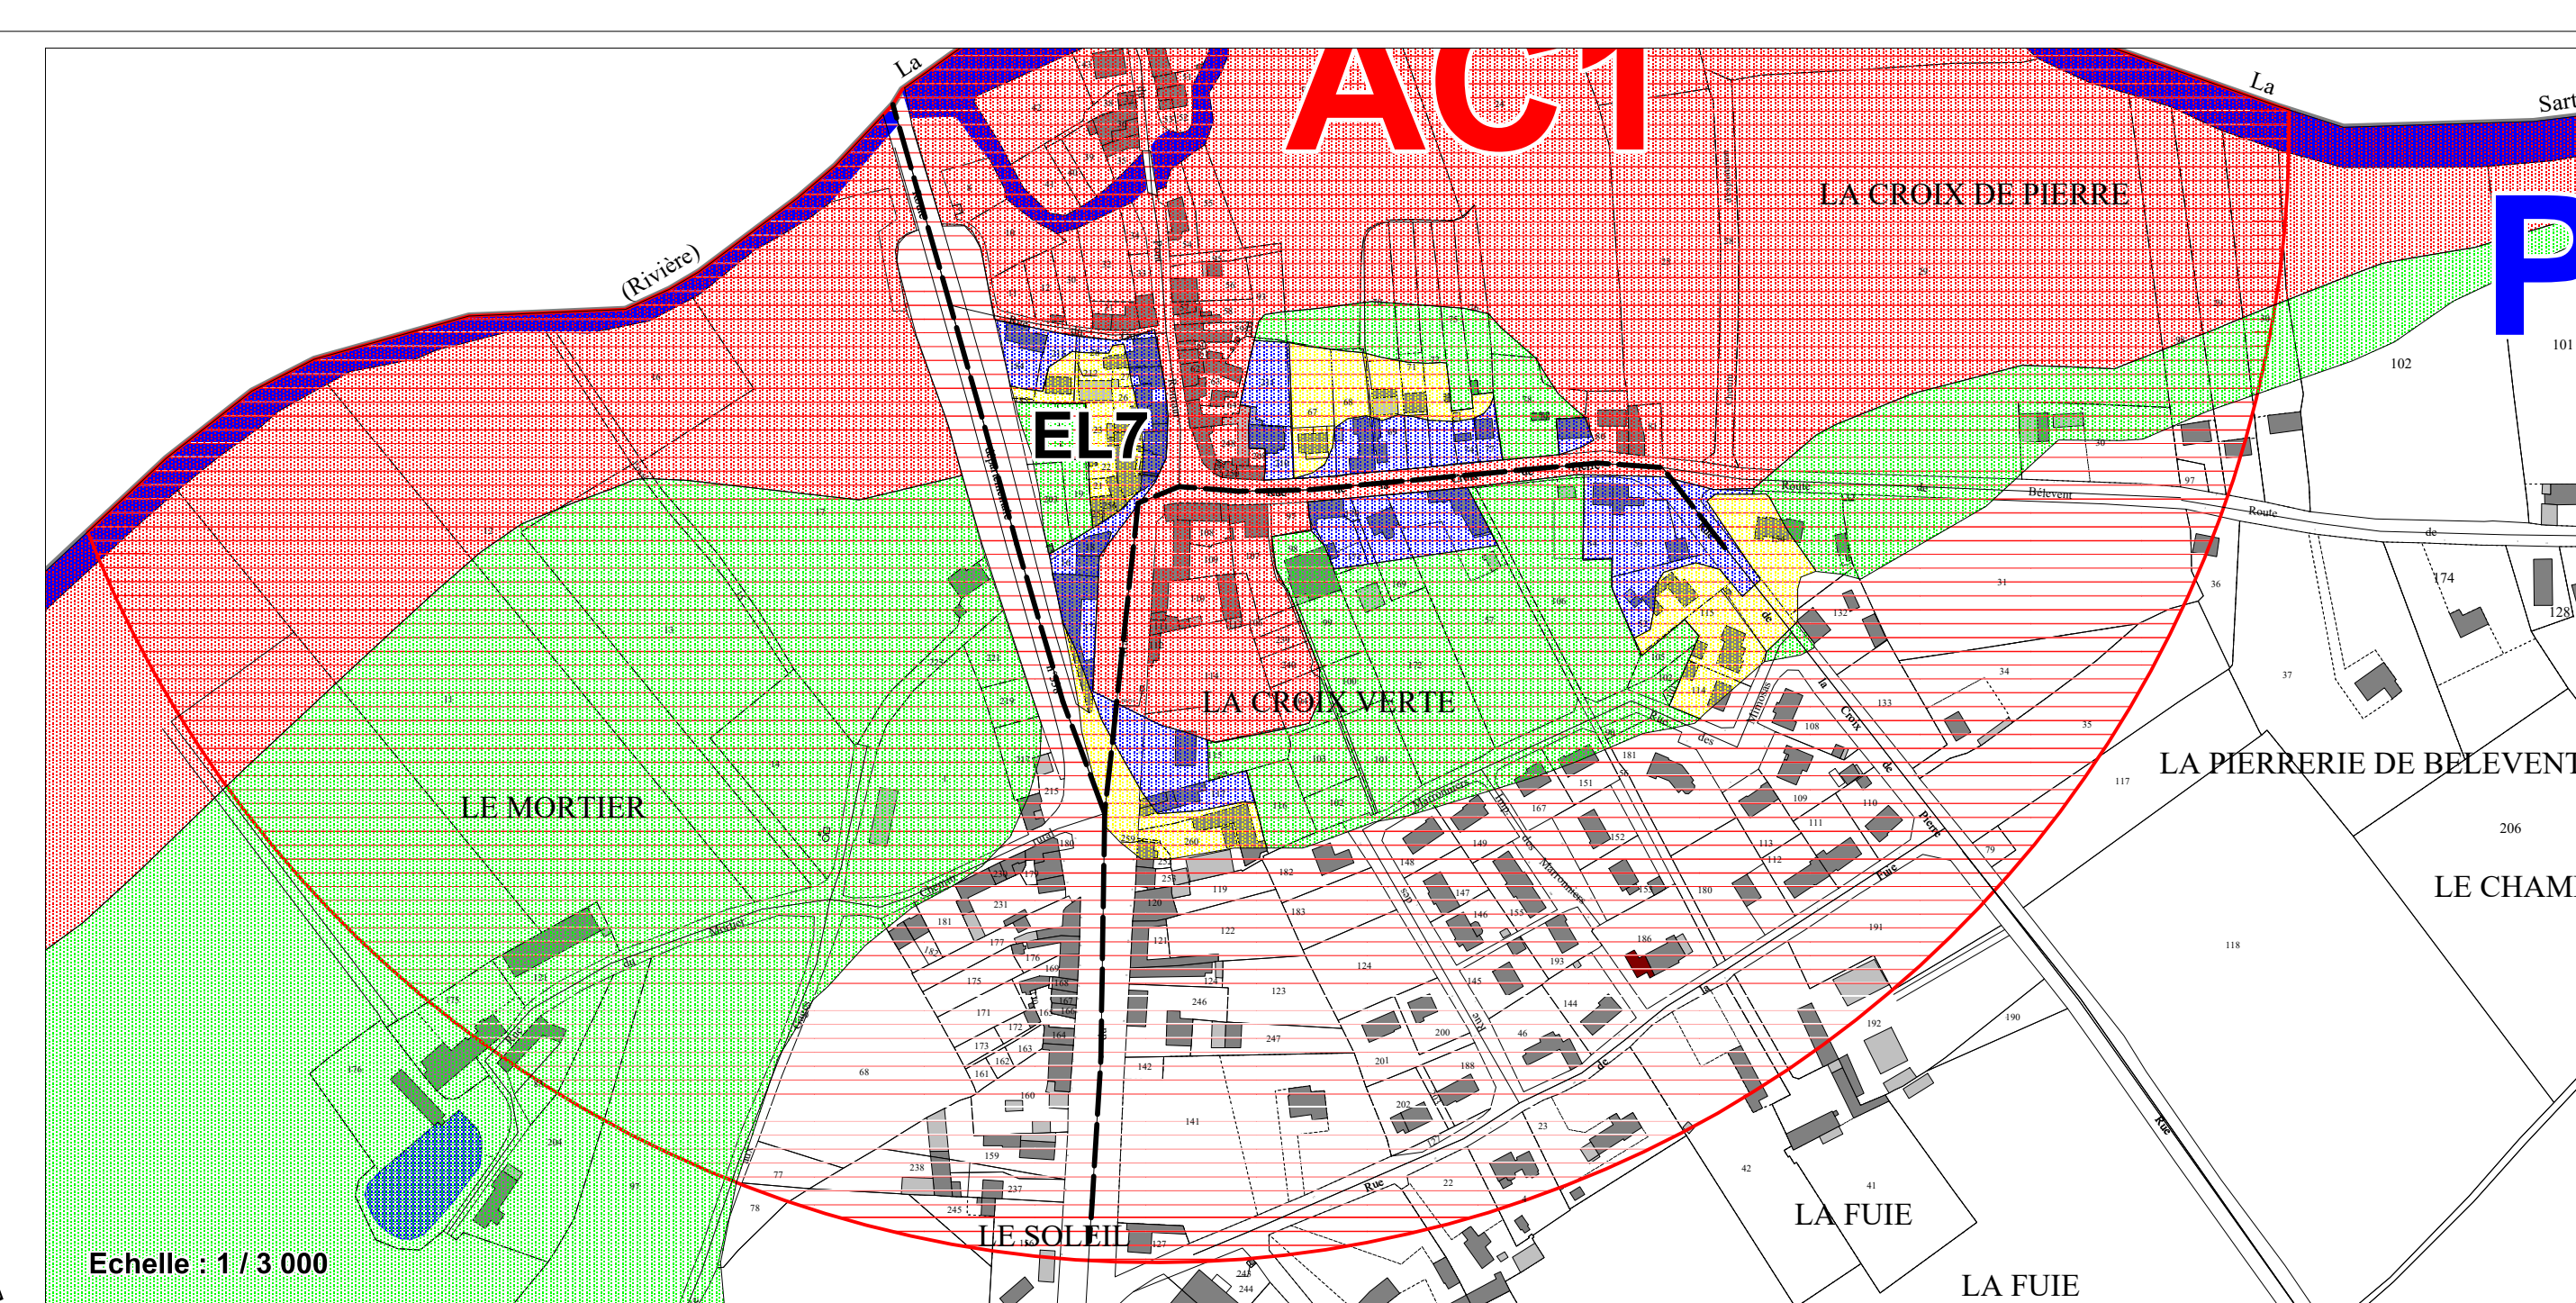

- LEGENDE**
- AC1 - Servitudes de protection des Monuments Historiques
 - PM1 - Servitudes résultant des plans de prévention des risques naturels prévisibles - Zone réglementaire forte
 - PM1 - Servitudes résultant des plans de prévention des risques naturels prévisibles - Zone réglementaire moyenne urbaine
 - PM1 - Servitudes résultant des plans de prévention des risques naturels prévisibles - Zone réglementaire moyenne naturelle
 - PT2 - Servitudes de protection des centres radio-électriques d'émission et de réception contre les obstacles
 - T1 - Servitudes s'appliquant le long du domaine ferroviaire
 - EL7 - Servitudes d'alignement

