

PLAN LOCAL D'URBANISME INTERCOMMUNAL
DE MARSEILLE PROVENCE

**RÈGLEMENT -
PIÈCES GRAPHIQUES**

P PLANCHES DE ZONAGE


Centre-30

PLUi approuvé le 19 décembre 2019

**Modification 4
approuvée le 06/10/2025**

ALLAUCH, MARSEILLE

PLUi LA METROPOLE
AIX-MARSEILLE-PROVENCE

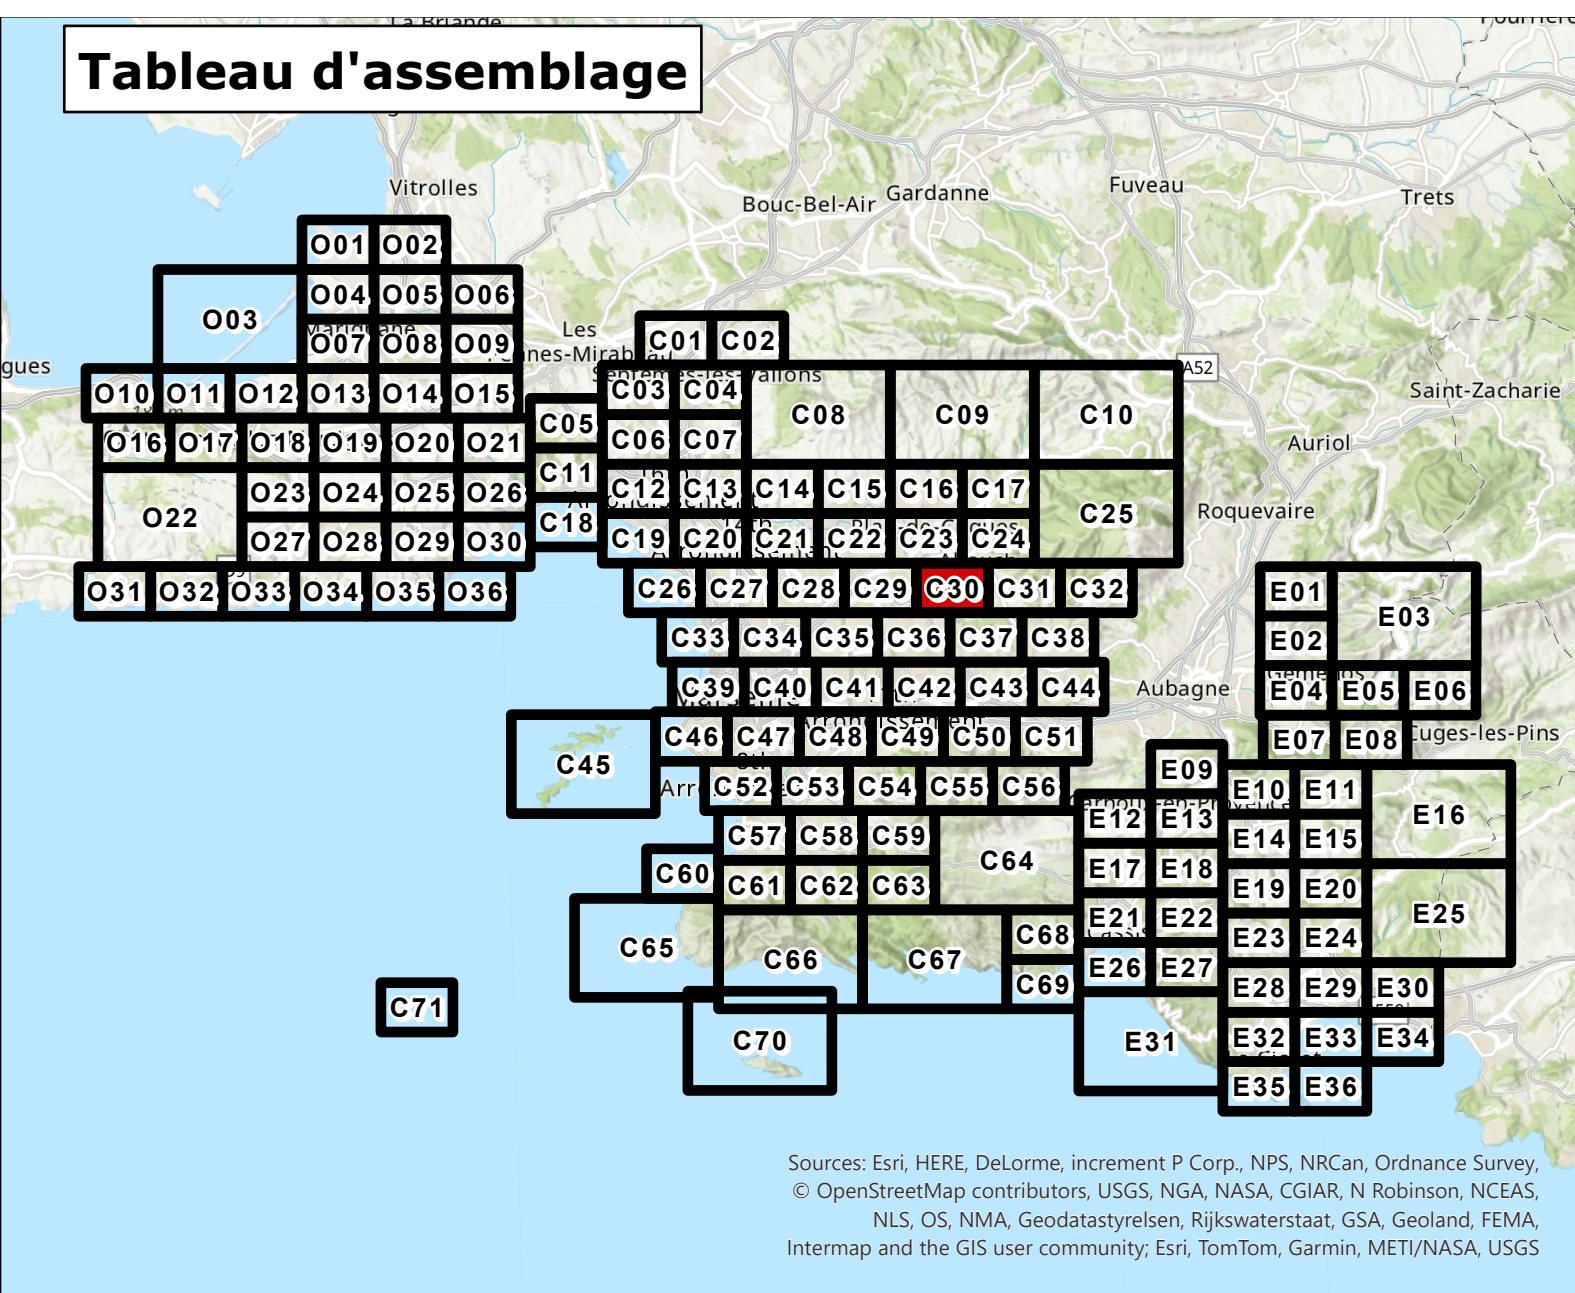

Urbanisme

URBANISME

- Limites de zone
- Orientation d'Aménagement et de Programmation (OAP) sectorielle
- Plancher de détail
- Polygone constructible
- Sur un secteur
- Prescription de vue
- Prescriptions d'implantation
- Implantation imposée
- Marge de recul
- Marge réglementaire
- Polygone d'implantation
- Patrimoine
- PATRIMOINE URBAIN ET ARCHITECTURAL
- Elément remarquable
- Elément remarquable faisant l'objet d'une fiche
- Espace d'accompagnement remarquable
- Axe urbain remarquable
- Forme d'habitat spécifique
- Quartier en balcon remarquable
- Canal de Marseille et dérivations

Risques

INONDATION

- Enveloppe d'application du PPR approuvé ou en cours
- Centre urbain
- Zone inconstructible
- Zone inconstructible à aléa faible ou modéré
- Zone à prescriptions renforcées
- Zone à prescriptions simples
- Cuvette inondable
- Axe d'écoulement concentré
- Axe d'écoulement diffus
- Vole inondable

MOUVEMENT DE TERRAIN

- Enveloppe d'application du PPR approuvé ou en cours
- Mouvement de terrain à Marseille
- Zone inconstructible
- Zone à prescriptions
- Glissement de terrain
- Zone à prescriptions simples
- Zone à prescriptions renforcées
- Zone à prescriptions simples
- Recul du trait de côte
- Zone inconstructible
- Zone à prescriptions renforcées
- Zone à prescriptions simples

INCENDIE DE FORÊT

- Enveloppe d'application du PPR approuvé ou en cours
- Zone inconstructible
- Zone à prescriptions renforcées
- Zone à prescriptions simples

RISQUES TECHNOLOGIQUES

- Enveloppe d'application du PPR approuvé ou en cours
- Zone de risque

Fond de Plan

- Parcelles
- Élément de repère
- Bâti dur
- Plancher ou Plan d'eau
- Bâti léger
- Cimetière

