

Modification 4
approuvée le 06/10/2025



Tableau d'assemblage

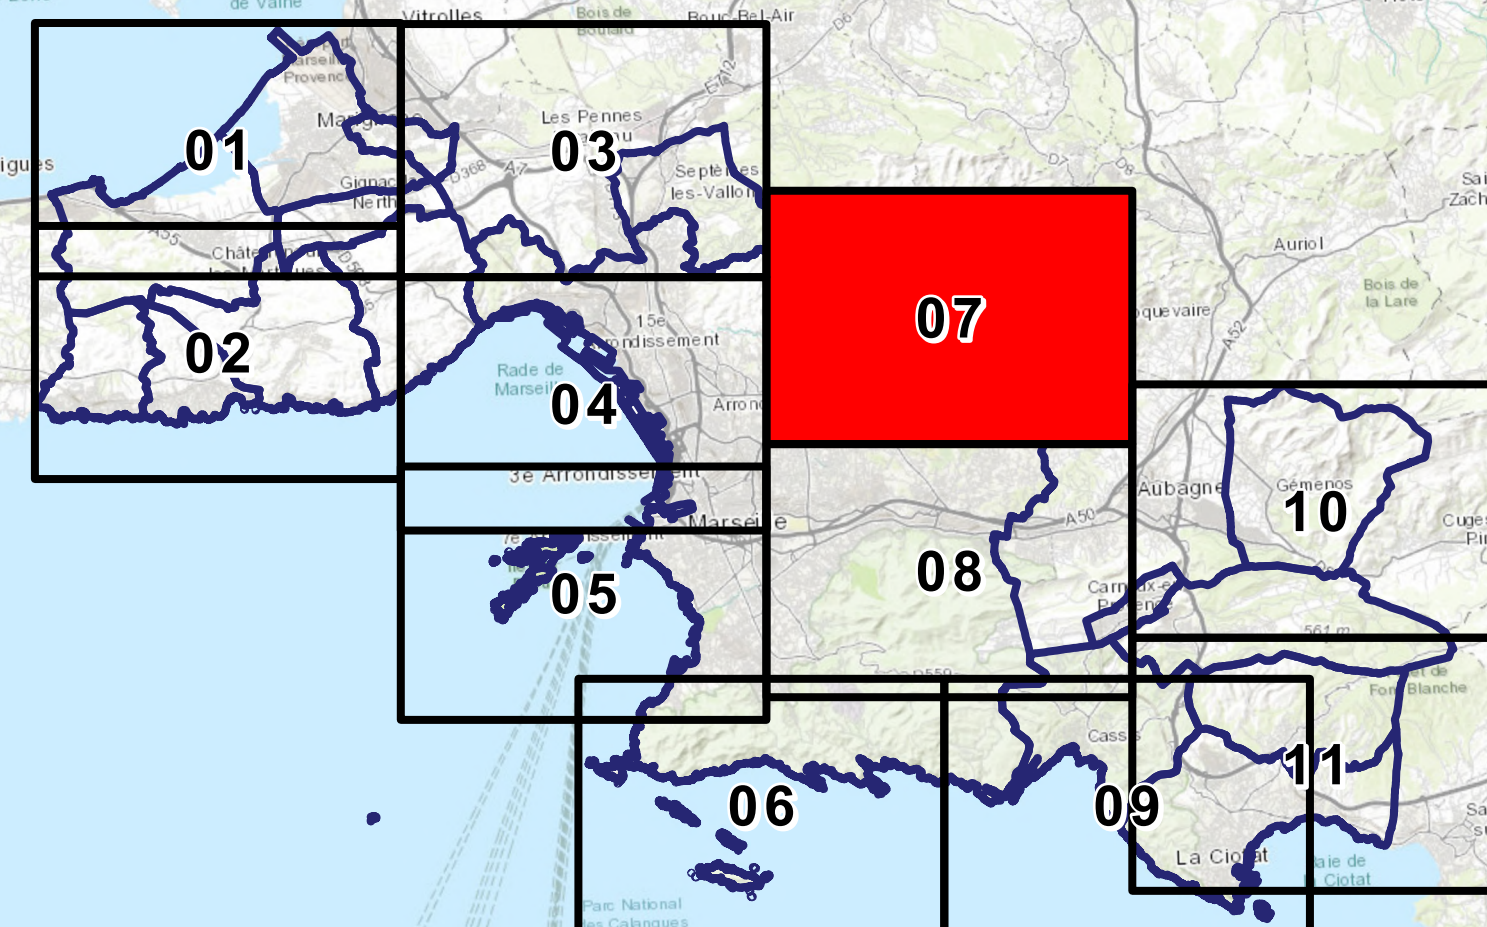


Planche Complémentaire

LITTORAL

- Bande littorale
- Espace Proche du Rivage (EPR)
- Espace Naturel Remarquable (ENR)
- Espace Boisé Classé - Loi Littoral

ORIENTATION
D'AMENAGEMENT ET
DE PROGRAMMATION
(OAP)

- OAP sectorielle

DIVERS

Voie majeure

Stationnement

- Zone de bonne dessert
"activités"
- Zone de bonne dessert
"activités + habitat"
- Zonage plural

Zone 1
Zone 2

Fond de plan

- Parcellair

