

COMMUNE DE MATHIEU



► **Plan Local d'Urbanisme**

⑤ **.2 Annexes et Servitudes d'Utilité Publique (pièce graphique)**

APPROBATION DU PLU

REVISION DU PLU


Vu pour être annexé à la délibération
du Conseil Communautaire en date du
3 décembre 2020

SOMMAIRE

5.2.1-	PLAN DU RESEAU AEP	2
5.2.2-	PLAN DU RESEAU ÉLECTRIQUE BASSE ET MOYENNE TENSION	4
5.2.3-	PLAN DU RESEAU DES EAUX USÉES ET ALIMENTATION EN EAU POTABLE.....	6
5.2.4-	PLAN DES SERVITUDES D'UTILITÉ PUBLIQUE.....	10

5.2.1- PLAN DU RESEAU AEP

(Source : SAUR, 2018)

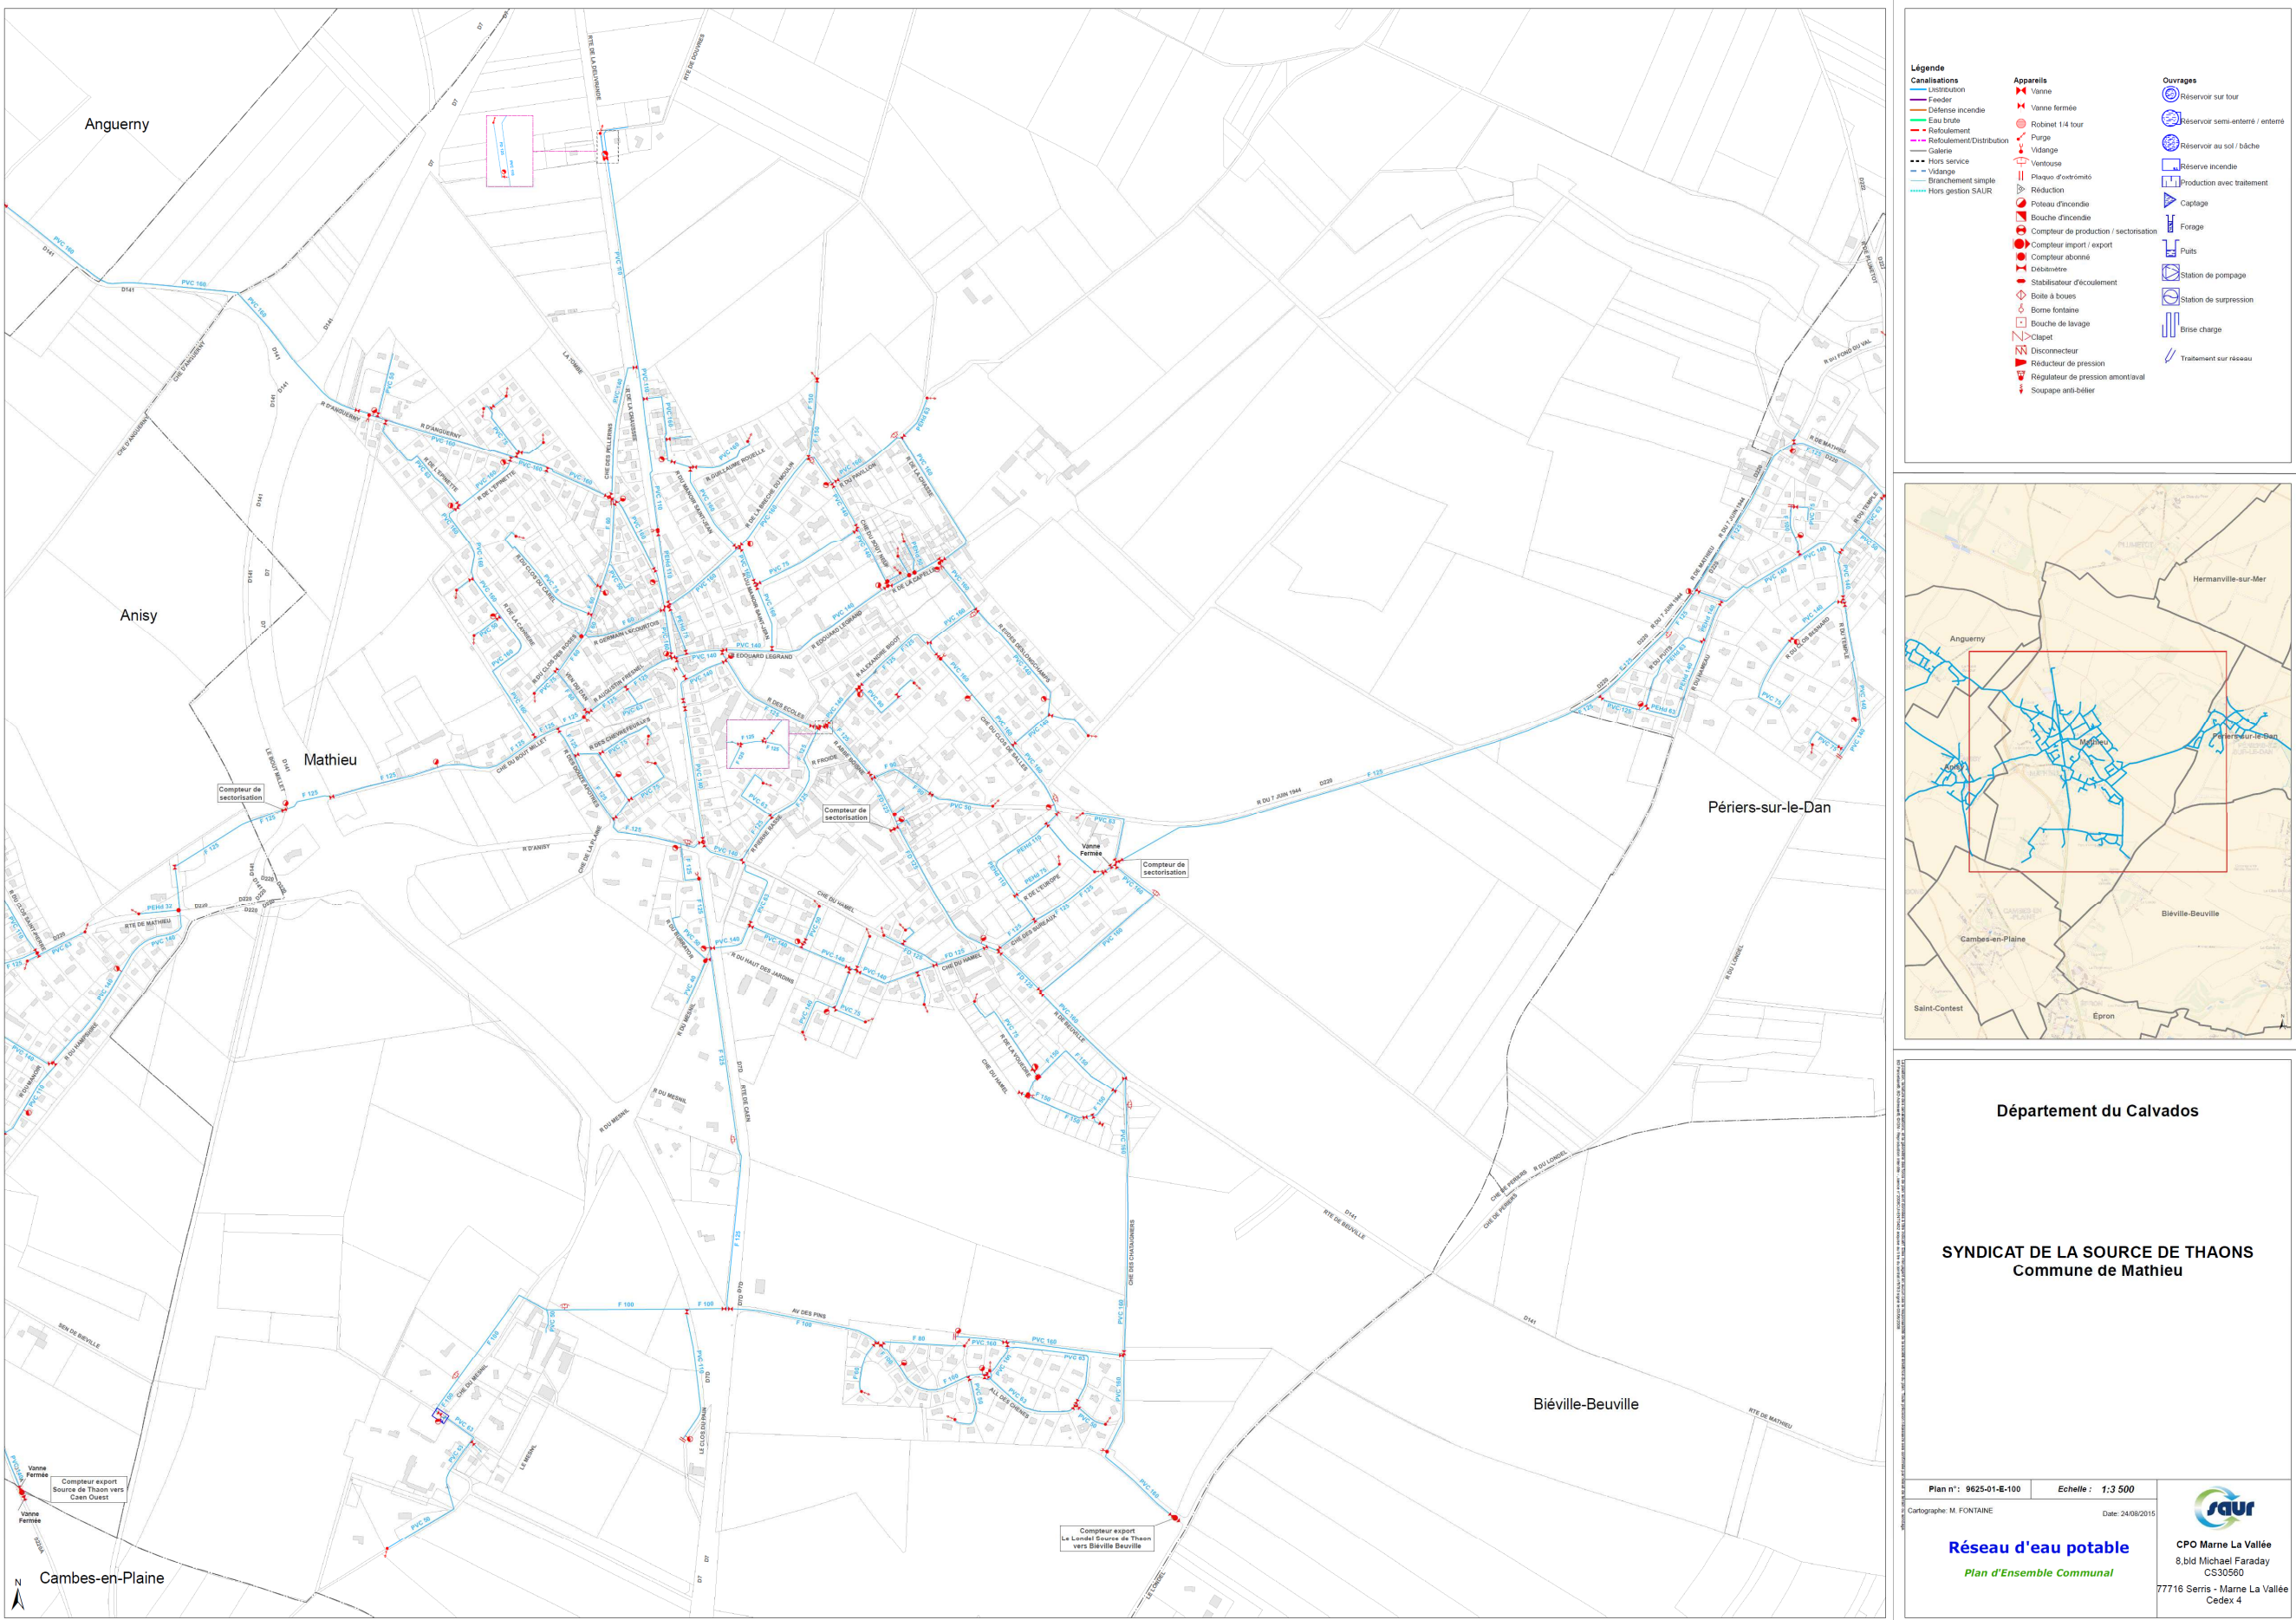

5.2.2- PLAN DU RESEAU ÉLECTRIQUE BASSE ET MOYENNE TENSION

(Source : ENEDIS, 2018)



024



Référence :C_14407

Echelle : 1/7104

Carte extraite le : 26/05/2016


Propriété d'Electricité Réseau Distribution France
Edition graphique pour droit plan d'urbanisme document informatif qui peut être modifié sans avis préalable. Elle ne peut être ni reproduire ni communiquer à des tiers, ni
citer à des fins commerciales sans autorisation spécifique
EDF PARIS 2014

Ce plan ne dispense pas l'utilisateur des procédures DT-DICT.

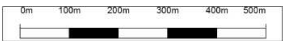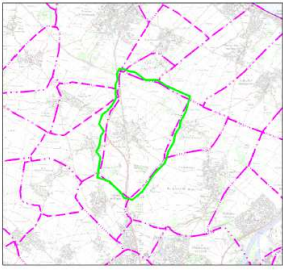

Légende :

Adrien	Tronçon HTA
Adrien forcé	
Cable souterrain	
IACM	
IAT	
ADA	
IAC	
Dispositif non télécommandé	
DOR	
Sectionneur	
Adrien	Tronçon BT
Adrien forcé	
Cable souterrain	
Poste source	
Changement de section	
Postes électriques	
Distribution publique	
Abonné	
Producteur HTA	
Répartition	
DP - Abonné	
Transformateur HTA - Abonné	
Producteur HTA - Abonné	
DP - Producteur HTA - Abonné	

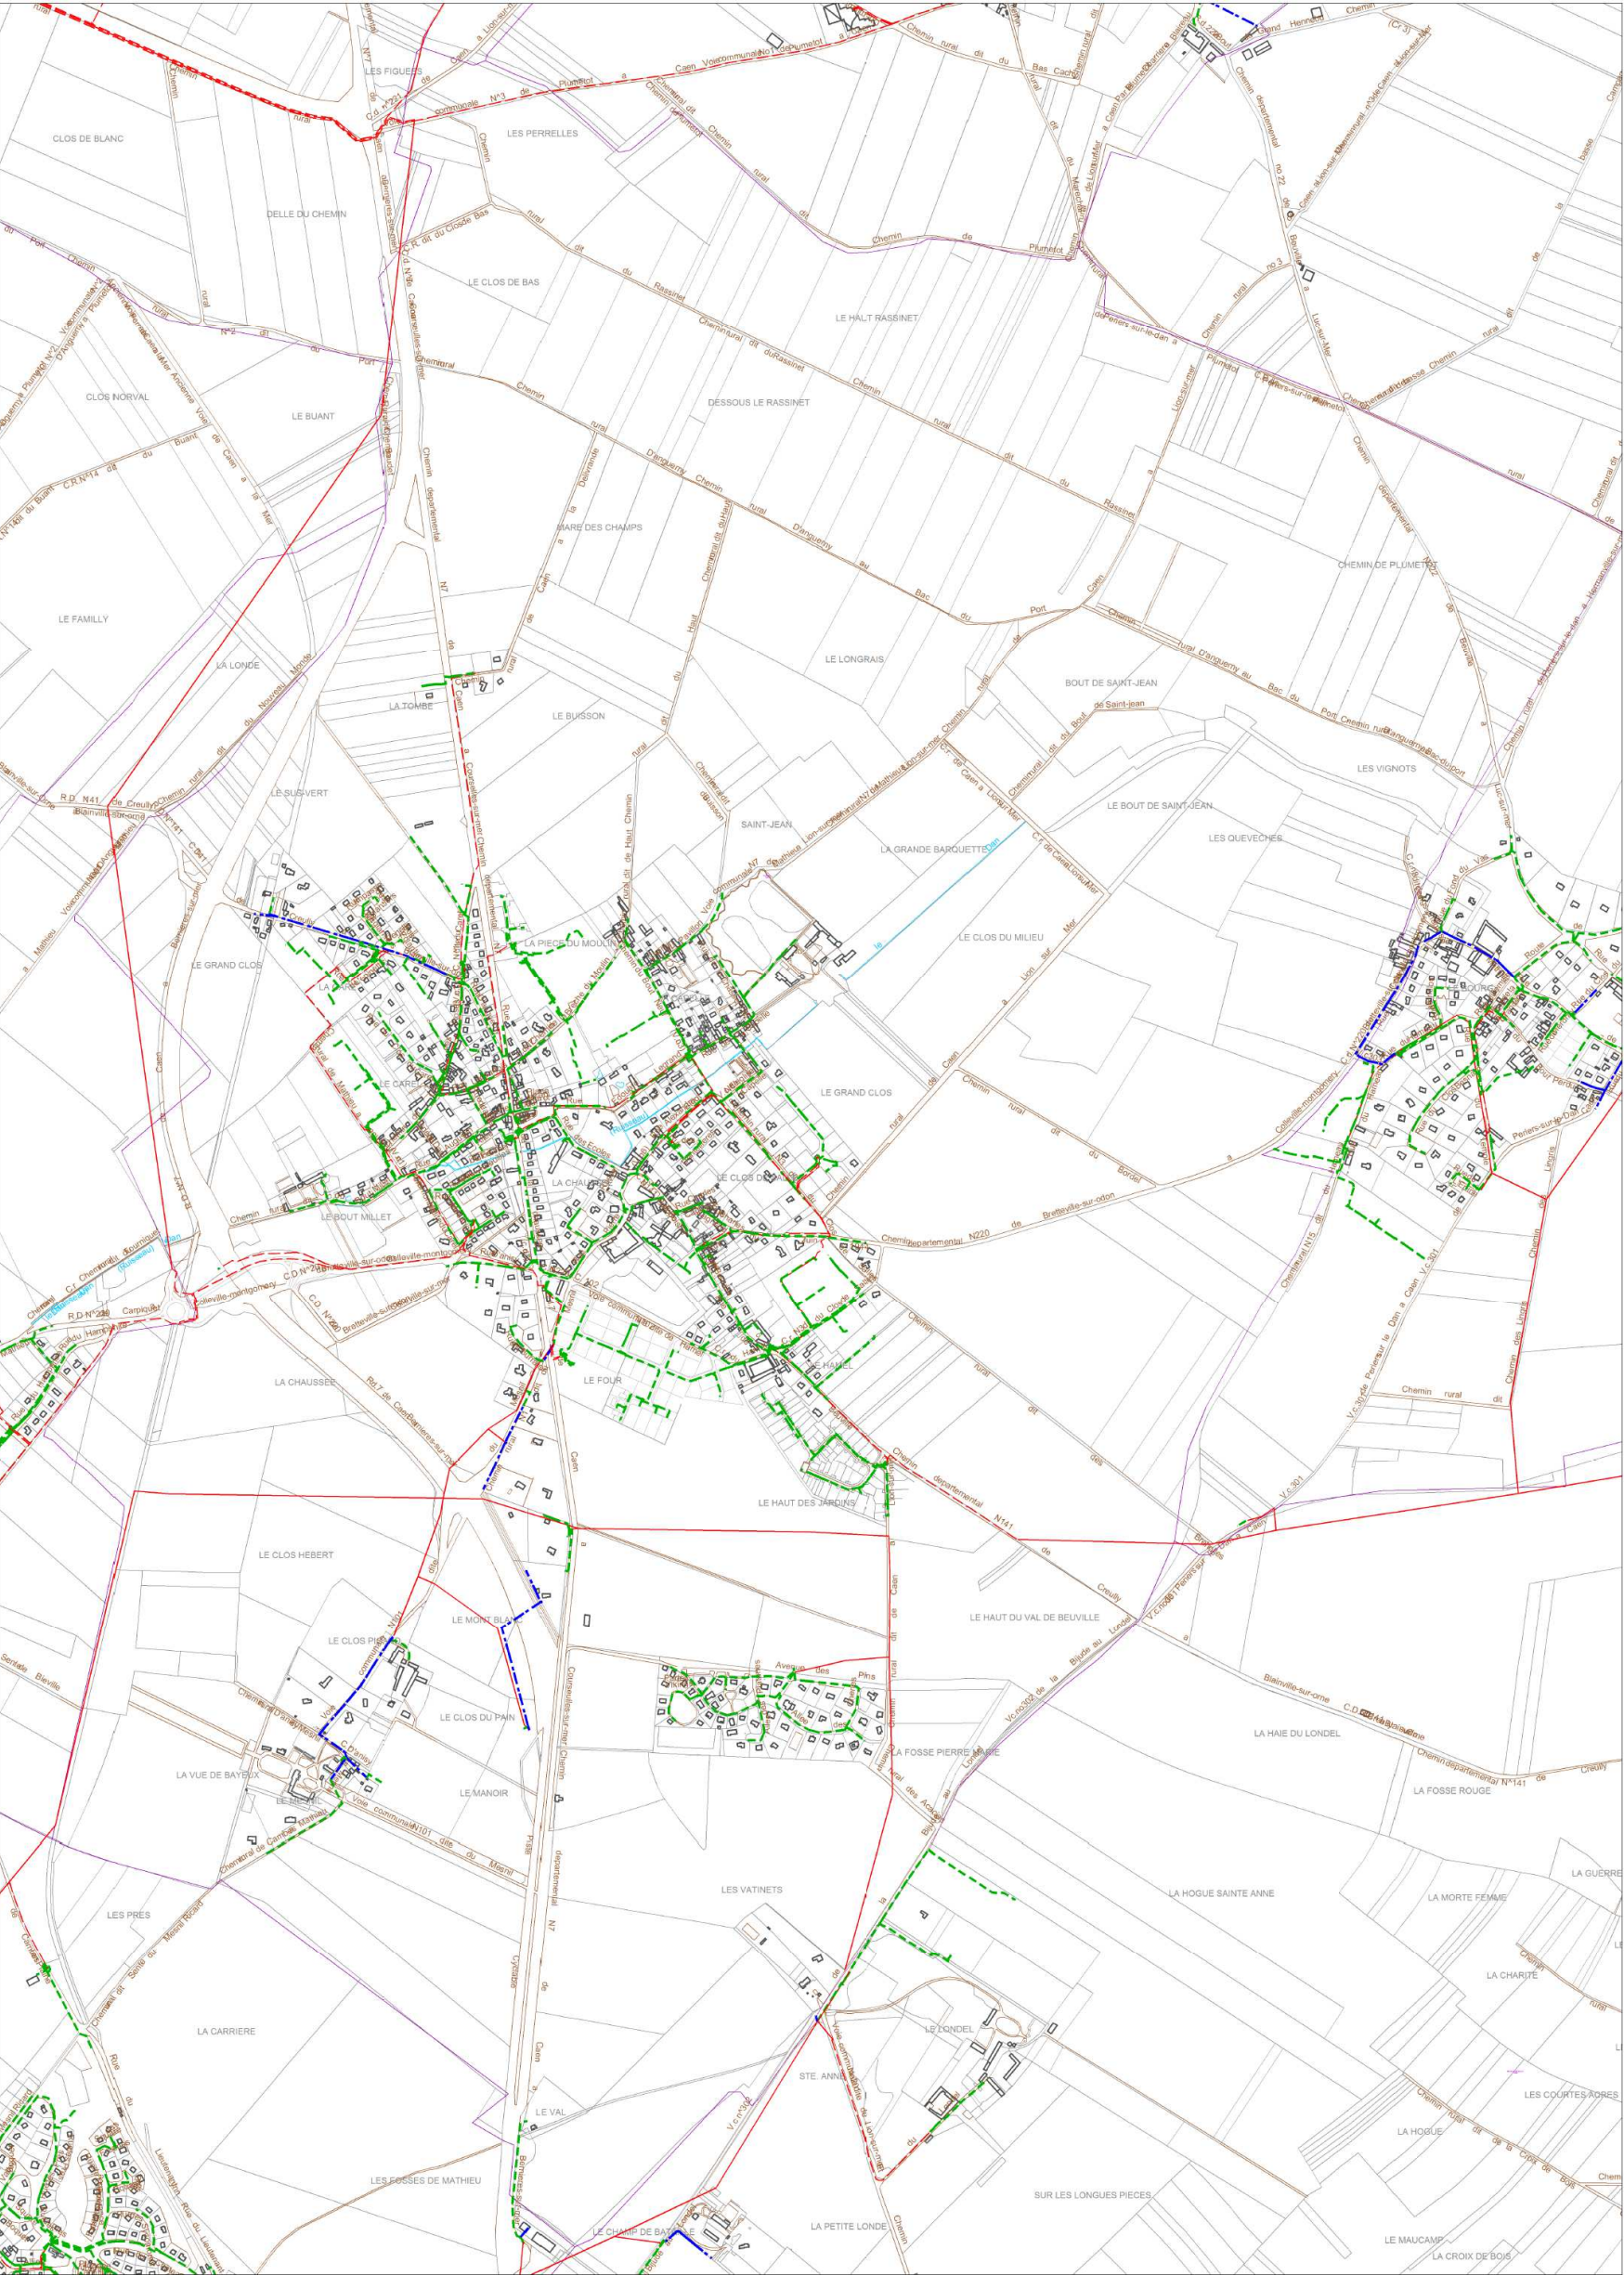

5.2.3- PLAN DU RESEAU DES EAUX USÉES ET ALIMENTATION EN EAU POTABLE

LEGENDE

RESEAUX

	Tronçon
	Refoulement
	Gravitaire forcée
	Privé
	Trop plein
	Tronçon Unitaire
	Tronçon abandonné
	Branchement
	Branchement abandonné
	Secours
	Croisement canalisations

REGARDS

	Regard
	Regard carré
	Regard borgne
	Regard carré borgne
	Regard abandonné
	Regard carré abandonné
	Te de curage EU
	Reservoir de chasse
	Reservoir de chasse abandonné

FOND DE PLAN

	Commune cadastrale
	Parcelle
	Batiment

EAUX USEES

ORGANES SUR TRONÇONS

	Vanne
	Vanne fermée
	Clapet
	Purge
	Ventouse
	Vidange
	Raccord
	Cône de réduction
	Cône de réduction abandonné
	Plaque Pleine
	Plaque Pleine abandonnée

OUVRAGES

	Traitement
	Station d'épuration
	Poste
	Poste abandonné
	Deversoir d'orage
	Siphon de sol
	Siphon
	Boite de branchement
	Boite de branchement abandonnée
	Bac à graisse
	Débourbeur
	Fosse
	Bassin de retenue
	Exutoire
	Exutoire abandonné

DCE - Pôle SIG et Données Patrimoniales - le 20/09/2019

Légende AEP

LEGENDE

RESEAUX

	Distribution
	Adduction
	Drain
	Privé distribution
	Privé adduction
	Zone surpressée
	Vidange
	Abandonné
	Branchement
	Branchement abandonné
	Croisement canalisations

FOND DE PLAN

	Commune cadastrale
	Parcelle
	Batiment

OUVRAGES

DISTRIBUTION

	Pompage
	Réservoir au sol
	Réservoir sur tour
	Réservoir enterré / semi-enterré
	Traitement sur réseau
	Suppression
	Poste

MESURE / COMPTAGE

	Compteur abonné
	Compteur abonné abandonné
	Compteur achat / vente distribution
	Compteur achat / vente adduction
	Compteur de sectorisation distribution
	Compteur de sectorisation adduction
	Compteur abandonné
	Débitmètre

ADDITION

	Pompage
	Pole de regroupement
	Station de Surpression
	Captage
	Forage
	Prise d'eau superficielle
	Réservoir au sol
	Réservoir sur tour
	Réservoir enterré / semi-enterré
	Station / Usine de traitement
	Déferrisation
	Dénitrification
	Décarbonatation
	Traitement sur réseau

PROTECTION INCENDIE

	Bouche incendie
	Poteau incendie
	Réserve incendie
	Vanne de PI / BI ouverte

HYGIENE PUBLIQUE

	Borne fontaine
	Bouche arrosage
	Bouche lavage

DETAILS

	Exutoire
	Cône de réduction distribution
	Cône de réduction adduction
	Cône de réduction abandonné
	Raccord distribution
	Raccord adduction
	Borne

REGULATION DU RESEAU

	Vanne abandonnée
	Vanne fermée
	Vanne de sectionnement distribution
	Vanne de sectionnement adduction
	Vanne suritesse ouverte distribution
	Vanne suritesse ouverte adduction
	Vanne 1/4 tour ouverte
	Reducteur de pression
	Régulateur de pression
	Régulateur de pression
	Régulateur de débit
	Clapet
	Clapet


PROTECTION DU RESEAU

	Vanne de purge distribution
	Vanne de purge adduction
	Vanne de vidange distribution
	Vanne de vidange adduction
	Boite à boue distribution
	Boite à boue adduction
	Ventouse distribution
	Ventouse adduction
	Plaque pleine distribution
	Plaque pleine adduction
	Plaque pleine abandonnée


REGARDS

	Regard
	Regard carré
	Puisard

DCE - Pôle SIG et Données Patrimoniales - le 20/09/2019

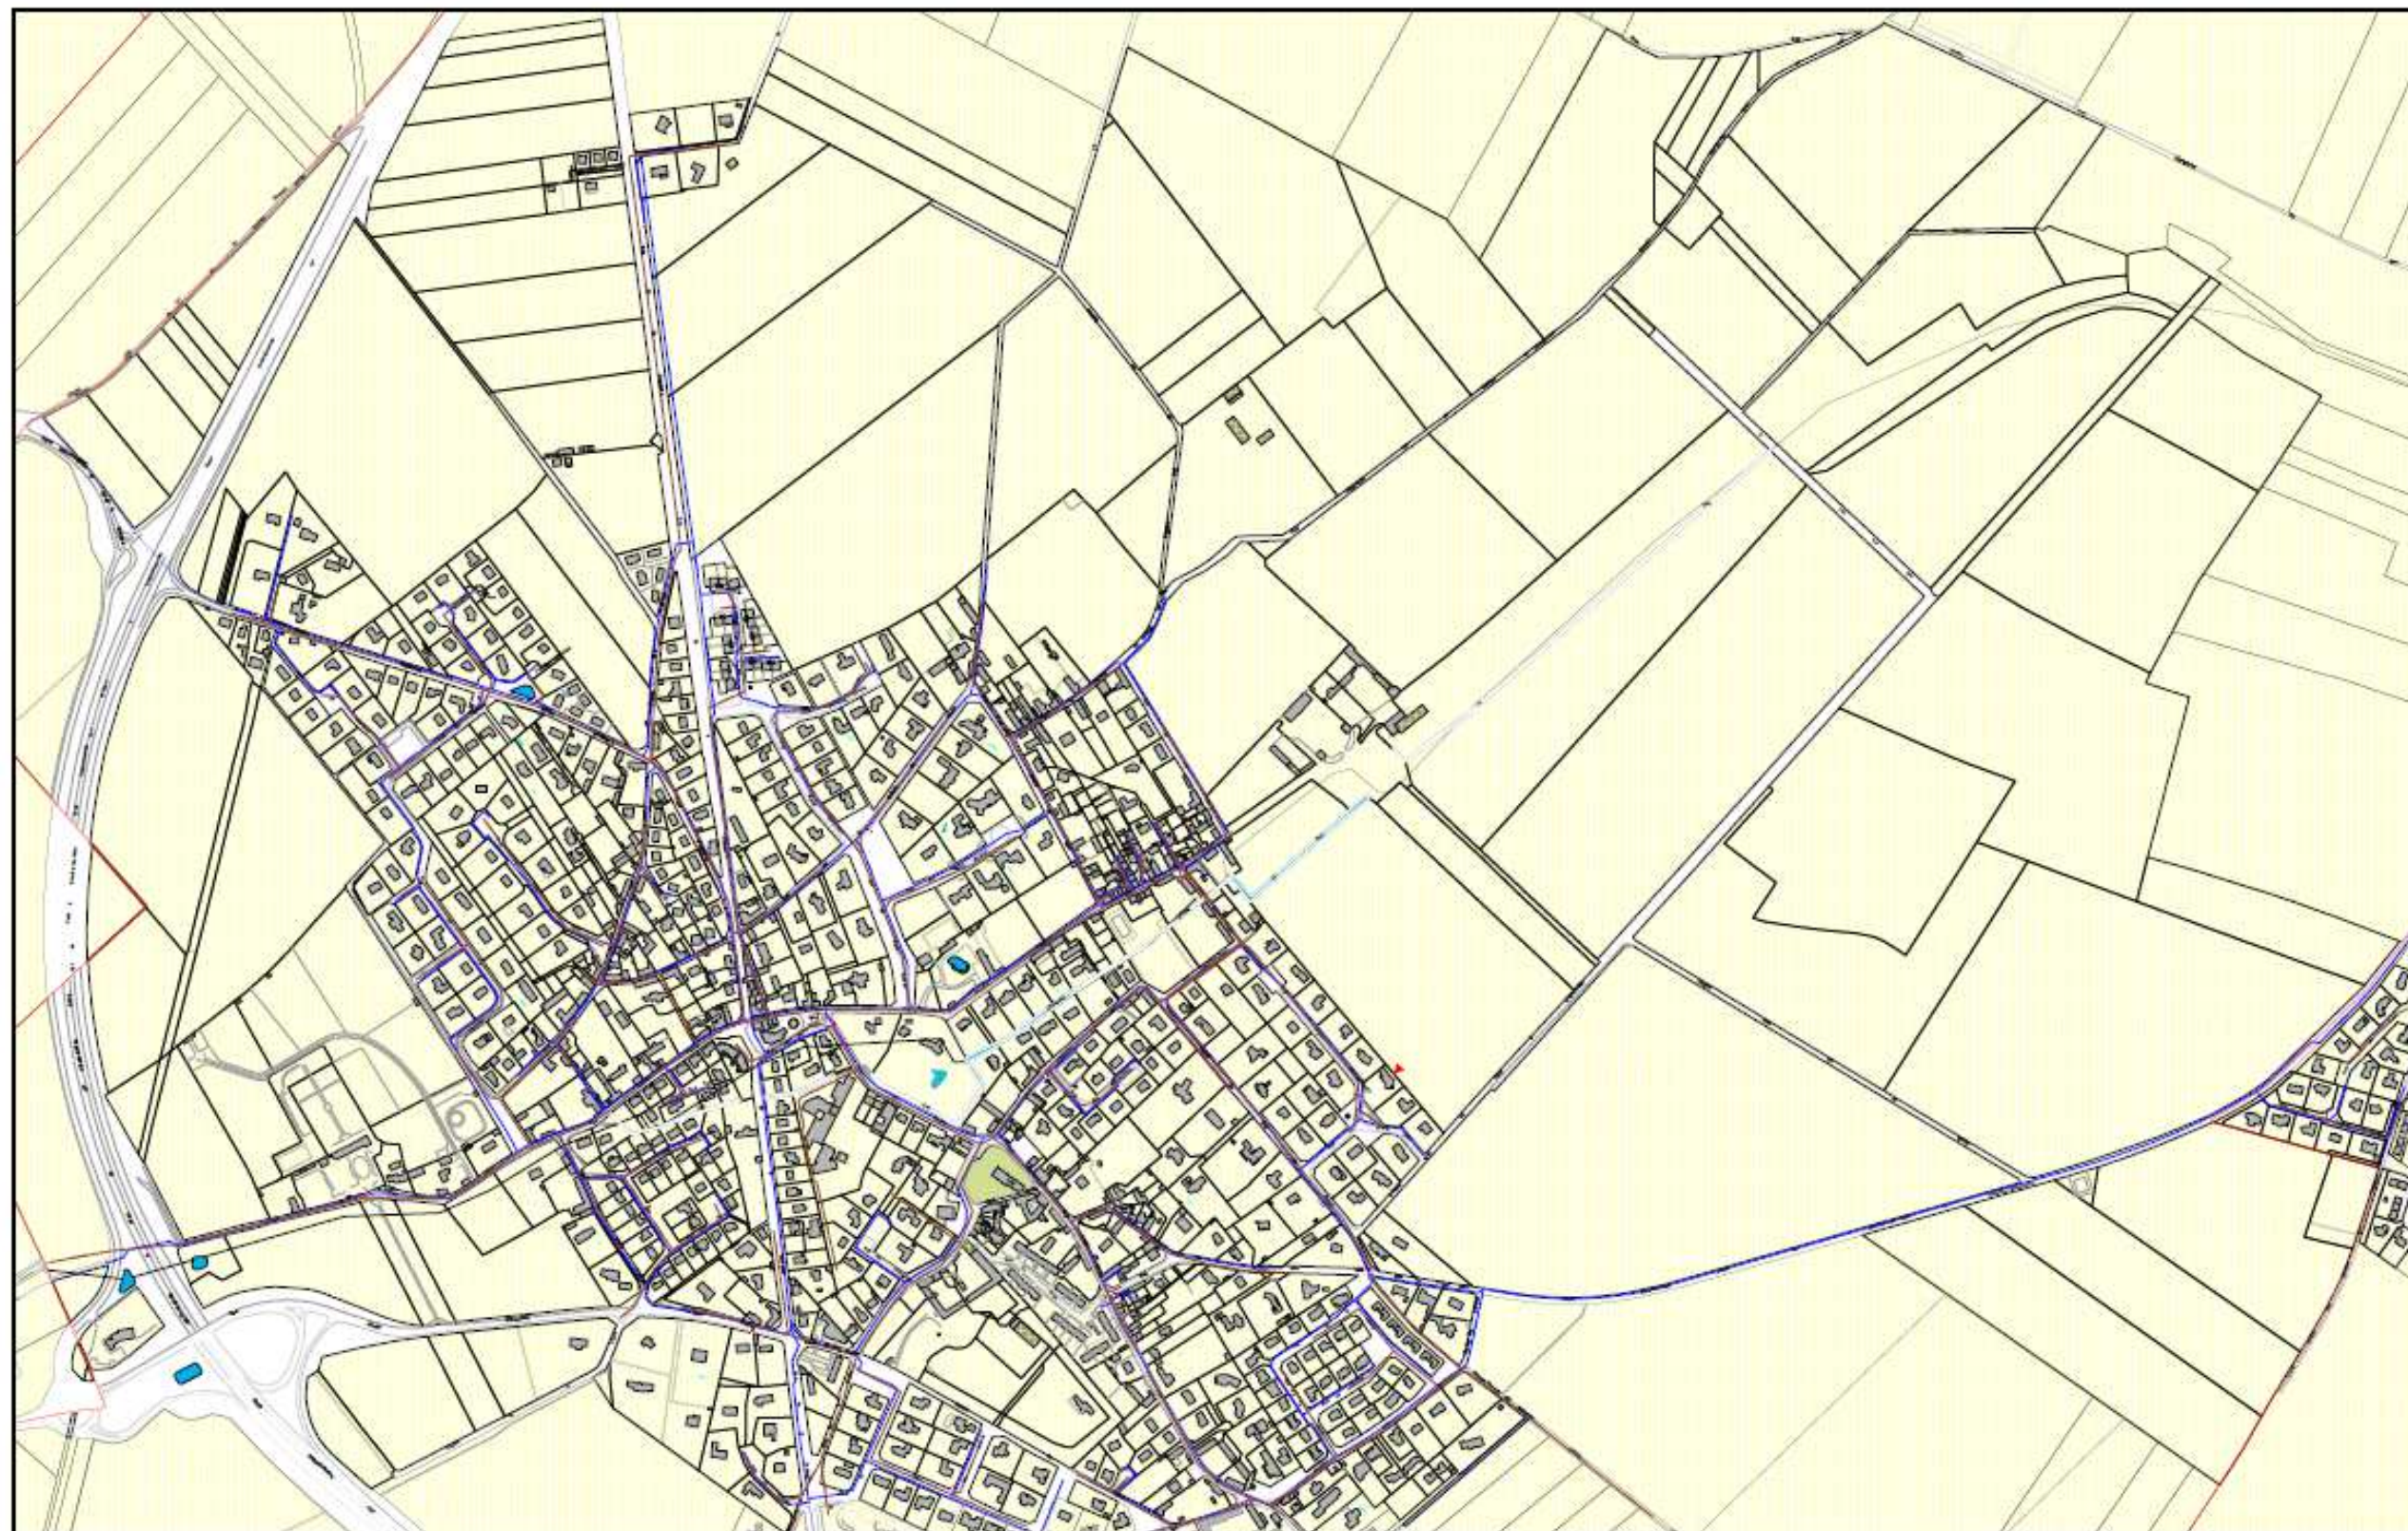

Commune de MATHIEU NORD - réseau EU et AEP

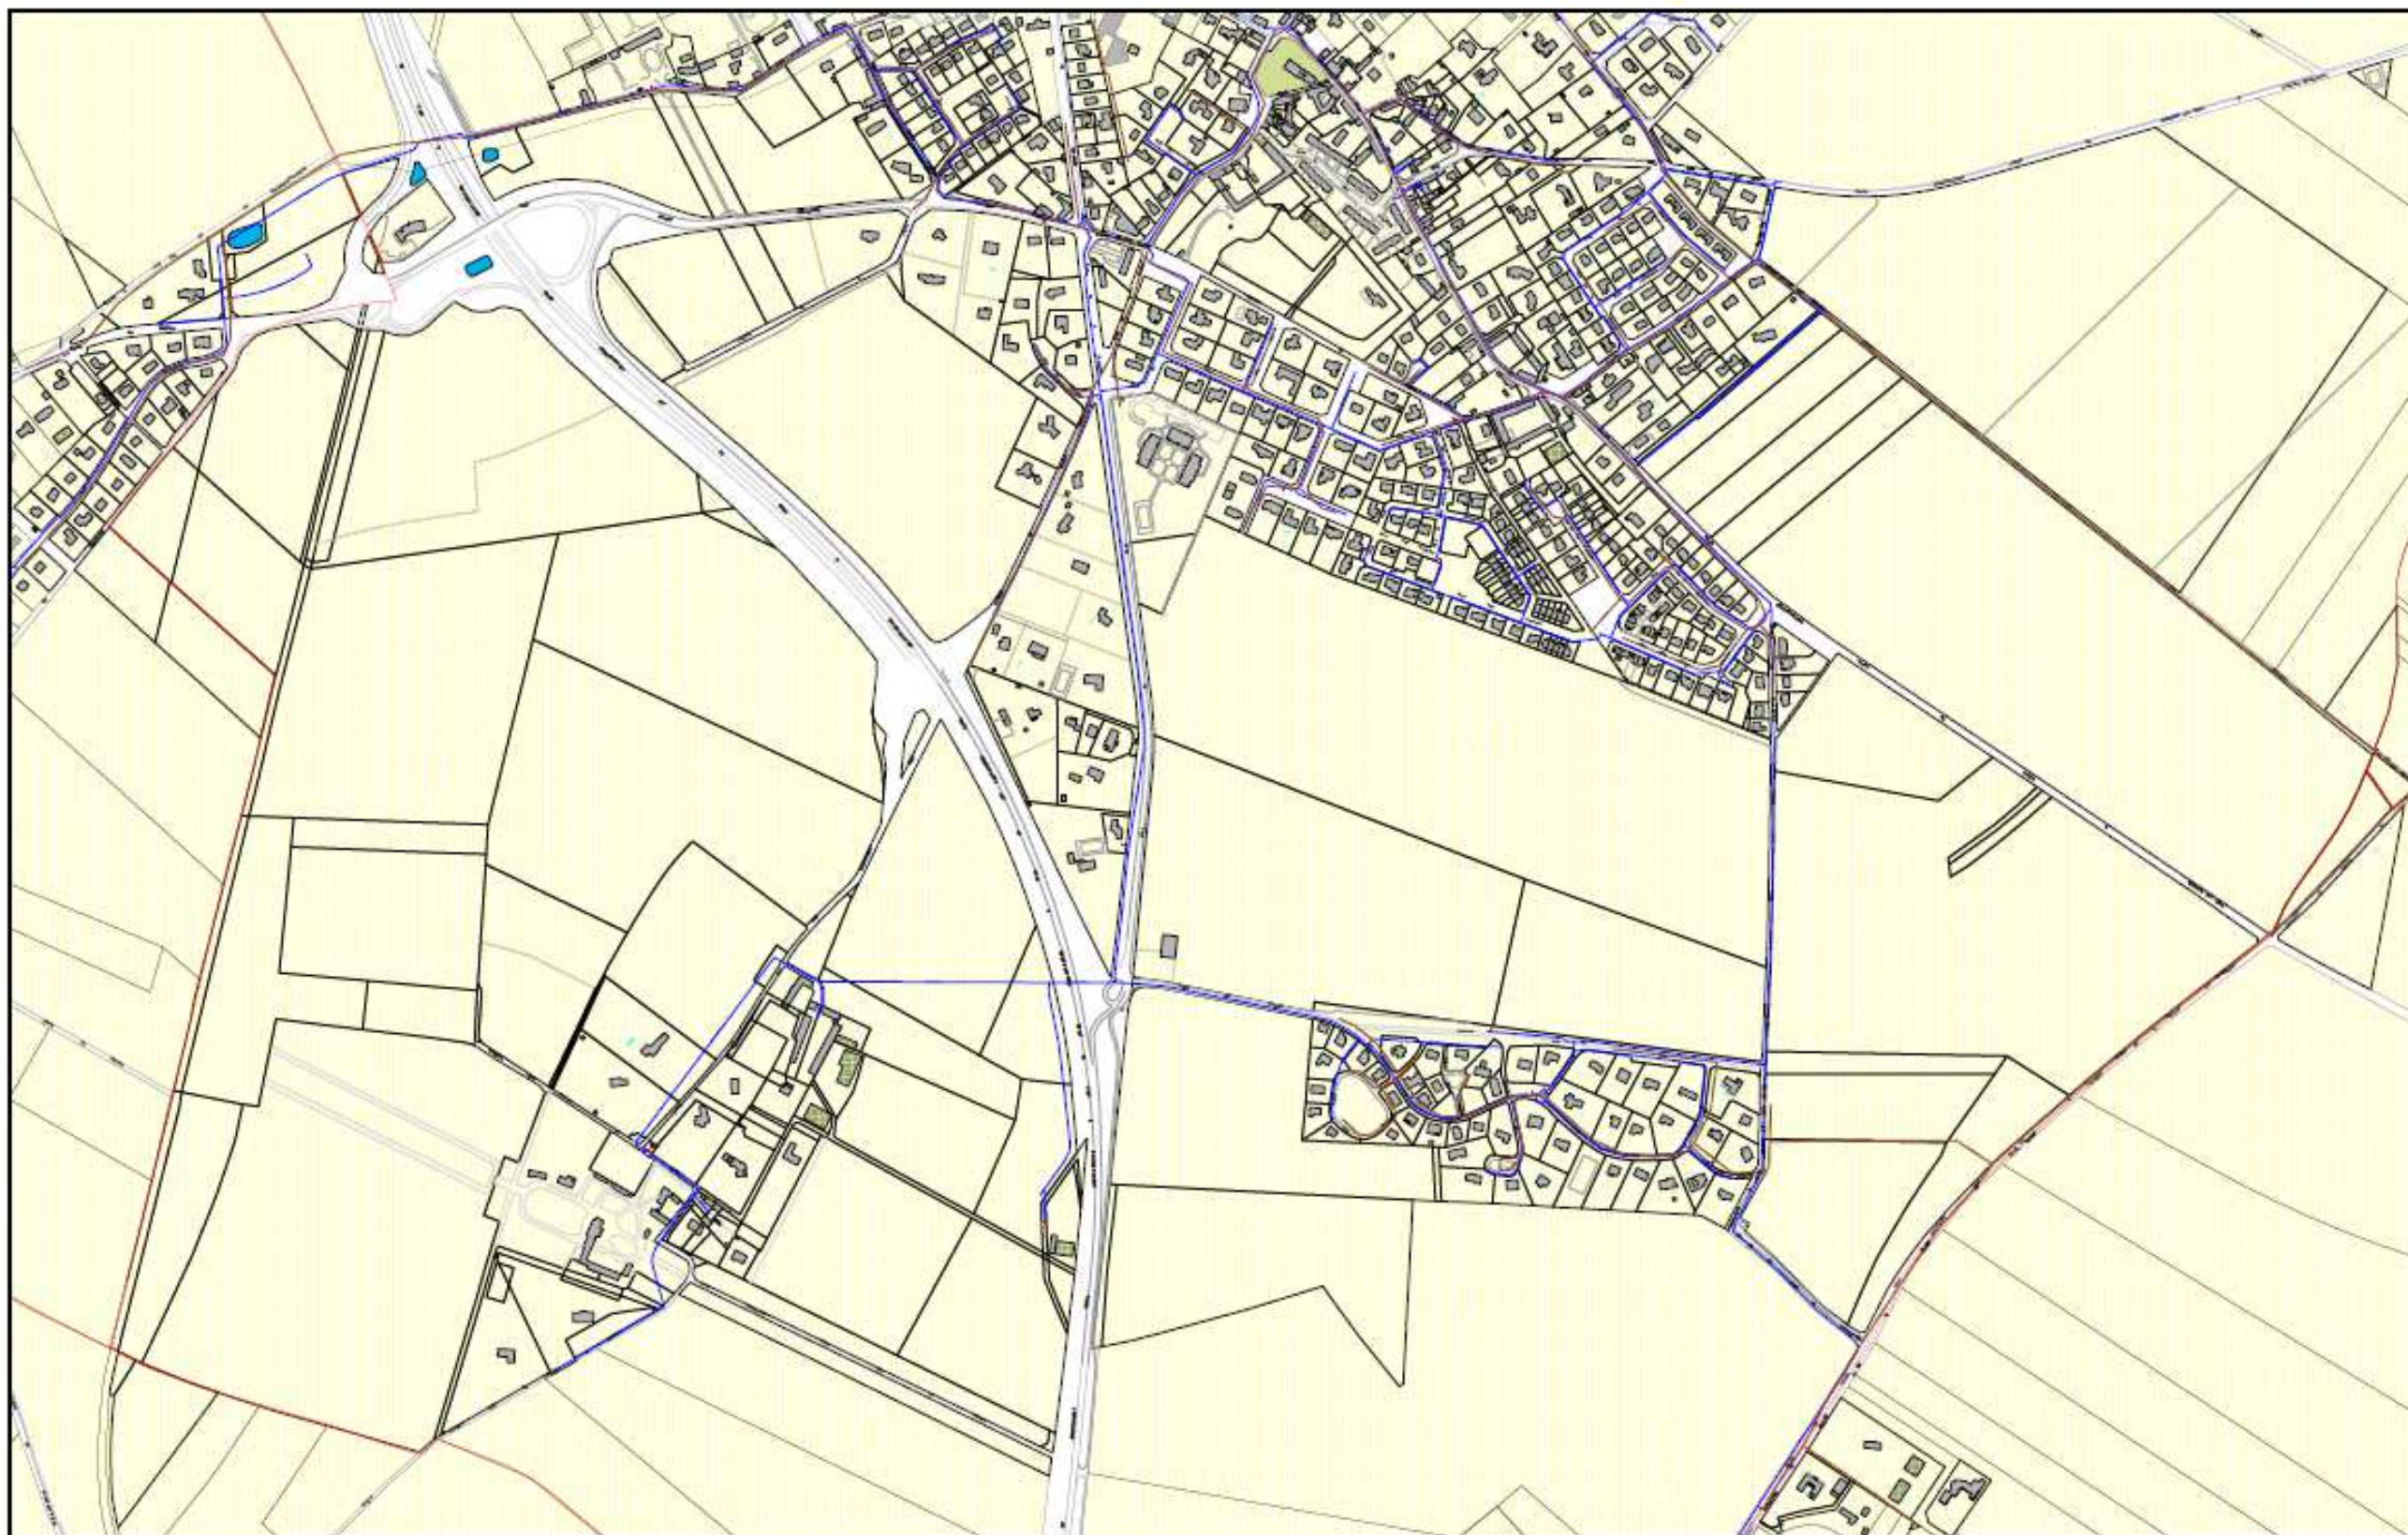

Commune de MATHIEU SUD - réseau EU et AEP

5.2.4- PLAN DES SERVITUDES D'UTILITÉ PUBLIQUE