


TREMENTINES
PLAN 4 / 4

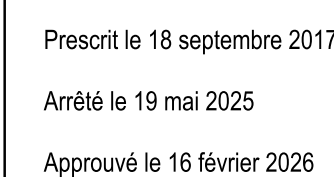

Annexé à la délibération
Monsieur le Président


atelierurbanova
urbanisme & architecture

	Limite communale		1AUJ
	Limite parcellaire		1AUH
	Bâti dur		1AUH2
	Bâti léger		1AUU
	Bâti léger		1AUU2
A TITRE INFORMATIF			2AUJ
	Plan d'eau		2AUU
	Zone humide - Enjeu Faible		2AUH2
PRESCRIPTIONS			2AUU2
	Arbre à protéger		2AUU
	Pâtissierie bâli à protéger		A
	Bâtiment susceptible de changer de destination en zone A ou N		AE
	Linéaire commercial		Agv
	Haut protégé - Enjeu Fort		AL
	Haut protégé - Enjeu Modéré		AP
	Boisement protégé		Ar
	Espace boisé classé à protéger ou conserver		AT
	Canière		Av
	Centralité Commerciale		AY
	Zone Périphérique Commerciale		N
	Emplacement réservé		Nd
	OAP sectorielle "Densification urbaine"		Nmb
	OAP sectorielle "Extension urbaine"		Nny
	Zone de protection des cours d'eau		UA
	Zone humide - Enjeu Moyen		UB
	Zone humide - Enjeu Fort		UBH
			UC
			UE
			UEG
			UY
			UYc
			UYI
			UYI

	1AU E
	1AU H
	1AU U
	1AU Y
	2AU E
	2AU H
	2AU U
	2AU Y
	A
	AE
	Agv
	AL
	Ap
	Ar
	AT
	Av
	AY
	N
	Nd
	Nnb
	Nhy
	UA
	UB
	UBh
	UC
	UE
	UEg
	UY
	UYc
	UYl
	IUY



Echelle 1:5000

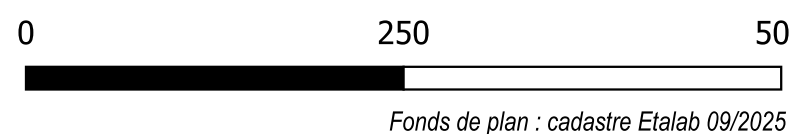

Commune	N°	Libellé	Bénéficiaire	Surface (m²)
NUAILLE	1	Programme de logements (mixité social)	Commune	623

