

PLU

PLAN LOCAL D'URBANISME

INTERCOMMUNAL

DU GRAND NANCY

Règlement graphique

Plans thématiques : zones U et AU

Document approuvé - 11/2025

Plan territorial n° 34 / 36

Format A2, échelle 1 : 5000

0250 m

N

Article 1 :

Mixité fonctionnelle

Ce plan thématique complète les dispositions des articles U1 et AU1 du règlement littéral.

Secteurs de mixité fonctionnelle

I - Secteurs d'intensité

H - Secteurs d'intensité : Hypercentre

D - Secteurs de diversité

Secteurs d'activités :

E - équipements

M - activités mixtes

L - activités limitées

Hors champ

Zones A ou N

Document exporté le 23/09/2025 à 15h49

Article 2 :

Mixité sociale

Ce plan thématique complète les dispositions des articles U2 et AU2 du règlement littéral.

Secteurs de mixité sociale

DSB - Diffus + seuil de déclenchement bas

DSH - Diffus + seuil de déclenchement haut

Autres dispositions

SMSM - Servitudes de mixité sociale majorée

SP - Sites de projet (OAP, ZAC ou autre)

NR - Secteurs non réglementés

Exonération : bandes de 300 mètres depuis les périmètres des Quartiers Prioritaires de la politique de la Ville

Hors champ

Zones A ou N

The map displays the commune of Laneuveville-devant-Nancy, outlined by a dashed black line. The area is divided into several planning zones. A large, irregularly shaped area in the upper left and center is shaded light gray, representing 'Zones A ou N' (Hors champ). Within this gray area, there are smaller, more complex shapes in various shades of red and pink, representing 'Secteurs de mixité sociale' (DSB and DSH). There are also some areas with diagonal hatching and a cross-hatch pattern, representing 'NR' and 'Exonération' respectively. The text 'LANEUVEVILLE-DEVANT-NANCY' is written in a light gray, italicized font across the upper part of the map.

Document exporté le 23/09/2025 à 15h49

PLU

PLAN LOCAL D'URBANISME

INTERCOMMUNAL

DU GRAND NANCY

Règlement graphique

Plans thématiques : zones U et AU

Document approuvé - 11/2025

Plan territorial n° 34 / 36

Format A2, échelle 1 : 5000

0250 m

N

Article 4 :

Espaces verts, paysagers et nature en ville

Ce plan thématique complète les dispositions des articles U4 et AU4 du règlement littéral.

Secteurs

Secteur n°1 : CBS 0,3 dont CPT 0,1

Secteur n°2 : CBS 0,3 dont CPT 0,2

Secteur n°3 : CBS 0,4 dont CPT 0,2

Secteur n°4 : CBS 0,4 dont CPT 0,3

Secteur n°5 : CBS 0,5 dont CPT 0,3

Secteur n°6 : CBS 0,6 dont CPT 0,4

Secteur n°7 : CBS 0,6 dont CPT 0,5

Hors champ

Zones A ou N

Document exporté le 23/09/2025 à 15h49

PLU

PLAN LOCAL D'URBANISME

INTERCOMMUNAL

DU GRAND NANCY

Règlement graphique

Plans thématiques : zones U et AU

Document approuvé - 11/2025

Plan territorial n° 34 / 36

Format A2, échelle 1 : 5000

0250 m

N

Article 5 : Implantations

Ce plan thématique complète les dispositions des articles U5 et AU5 du règlement littéral.

Secteurs

Secteur n°1 :
alignement + continuité

Secteur n°2 :
recul + discontinuité

Secteur n°3 :
alignement ou recul + discontinuité possible

Secteur n°4 :
recul + discontinuité

Non réglementé

Règles graphiques d'implantation des constructions principales (cf. plan général)

Disposition graphique reportée au plan général

Hors champ


Zones A ou N

LANEUVVILLE-DEVANT-NANCY

Document exporté le 23/09/2025 à 15h49

Plan territorial n° 34 / 36

Format A2, échelle 1 : 5000

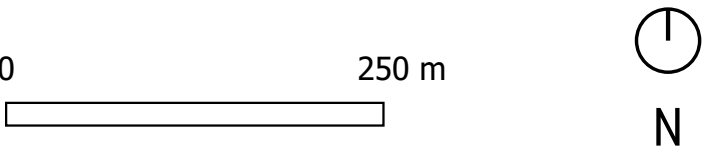


Article 6 : Hauteurs

Plan n°1 / 2 : hauteur maximale autorisée.

Ce plan thématique complète les dispositions des articles U6 et AU6 du règlement littéral.

Hauteur maximale et gabarits

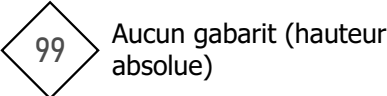

La valeur de l'étiquette indique la hauteur maximale autorisée dans le secteur (ou sur le linéaire, dans le cas de Nancy). La valeur Ø correspond à la hauteur existante à la date d'approbation du PLUi-HD (cf. disposition spécifique de limitation stricte).

La forme de l'étiquette indique le gabarit s'appliquant en cas de mesure à la hauteur de façade (carrée pour le gabarit n°1, circulaire pour le gabarit n°2)

Mesure de la hauteur

Indiquée par secteurs :




Indiquée par linéaires (Nancy uniquement) :




La couleur des secteurs (ou des linéaires, dans le cas de Nancy) indique le mode de mesure de la hauteur maximale autorisée : bleue-violacée lorsqu'elle correspond à la hauteur absolue de la construction ; jaune-orangée lorsqu'elle correspond à la hauteur de façade de la construction.

Les dégradés de couleurs facilitent la lecture du plan : nuances claires = faible hauteur ; nuances foncées = hauteur importante.

Dispositions particulières

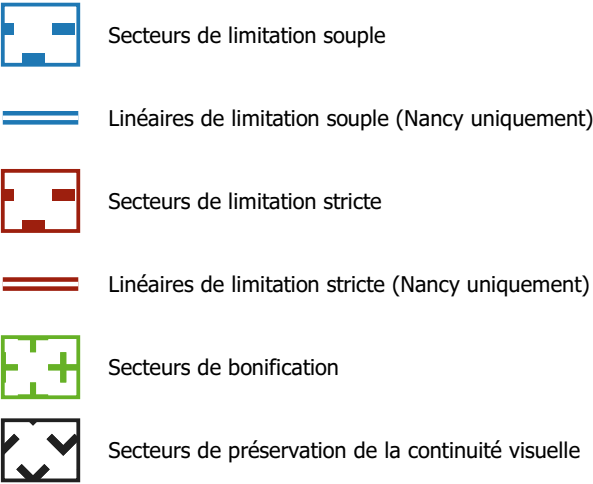

Hors champ

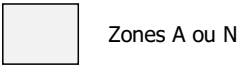

PLU

PLAN LOCAL D'URBANISME

INTERCOMMUNAL

DU GRAND NANCY

Règlement graphique

Plans thématiques : zones U et AU

Document approuvé - 11/2025

Plan territorial n° 34 / 36

Format A2, échelle 1 : 5000

0250 m

N

Article 7 :

Qualité urbaine, architecturale et paysagère

Ce plan thématique complète les dispositions des articles U7 et AU7 du règlement littéral.

Dispositions spécifiques aux ensembles urbains

1 - Centres anciens

2 - Ensemble de maisons de ville et d'immeubles de rapport

3 - Ensemble de villas

4 - Ensembles homogènes d'habitat groupé

5 - Maisons en bande

6 - Grands ensembles et résidences

Autres dispositions

DG - Dispositions générales

Éléments bâtis protégés au titre du L151-19 CU (cf. plan général et annexe n°1 du règlement)

Éléments bâtis protégés (surfacique) - rappel

★

Éléments

Hors champ

Zones A ou N

Document exporté le 23/09/2025 à 15h49