





COMMUNE DE LIVRE-SUR-CHANGEON

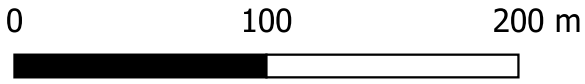

Département de l'Ille-et-Vilaine
Commune de MECÉ

PLAN LOCAL D'URBANISME



4.2.1- REGLEMENT GRAPHIQUE
AGGLOMERATION - Echelle 1/3000ème

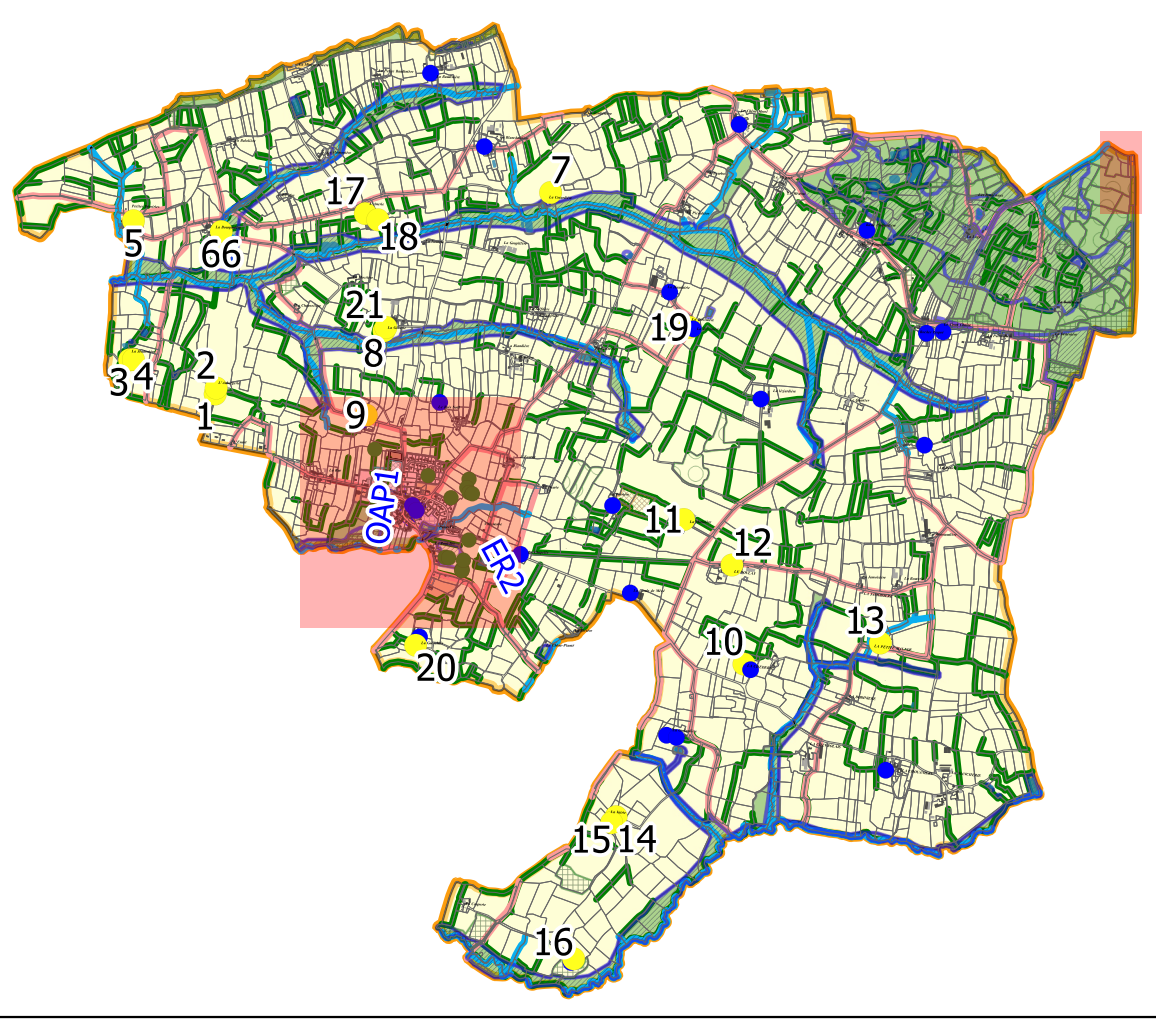

APPROBATION

Vu pour être annexé à la délibération
n°
en date du
approuvant le plan local d'urbanisme
de la commune de Mecé,

Le Maire,

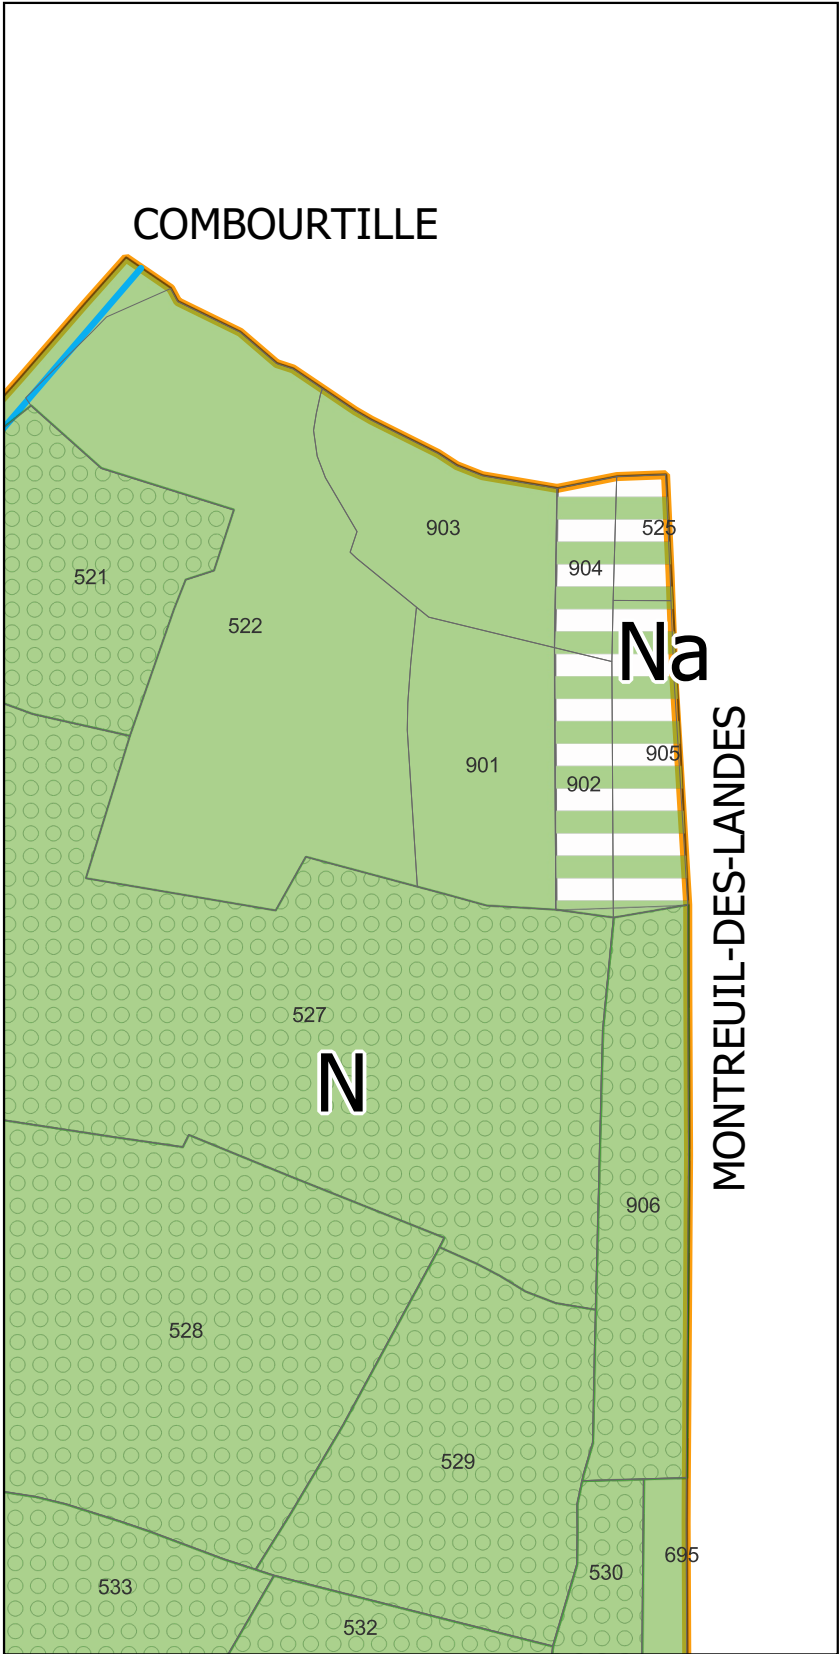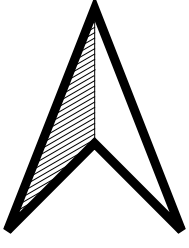

Légende

PLU

Zonage

- U - Zone urbaine mixte d'habitations et d'activités
- UL - zone urbaine d'équipements
- 1AU - Zone à urbaniser miste d'habitations et d'activités
- A - Zone agricole
- N - Zone naturelle
- Na - Zone natuelle ibconstructible à vocation d'activités
- NL - Zone naturelle d'équipements et de loisirs

Prescriptions complémentaires

- Espace boisé classé
- Emplacement réservé
- Orientations d'aménagement et de programmation
- Bois, élément de continuité écologique
- Secteur avec limitation de la constructibilité
- Servitude définie en application du L.151-41-5 du CU

Protection du patrimoine naturel et bâti

- Bâti identifié "Eléments de paysage"
- Bâtiment agricole susceptible de changer de destination
- Arbre isolé protégé au titre des Espaces boisés classés

Informations

- Site archéologique
- Zone humide
- Prescriptions liénaires
- Alignement du bâti - Eléments de paysage
- Voies et chemin, continuités piétonnes à conserver et à créer
- Eléments de continuité écologique et trame bleue
- Eléments de continuité écologique et trame verte

TABEAU DES EMPLACEMENTS RESERVES

N°	Objet	Surface (m²)	Bénéficiaire
1	Liaison dédiée aux mobilités actives	406 m² environ	Commune
2	Liaison dédiée aux mobilités actives (deux sections)	397 m² environ Et 479 m² environ	Commune
3	Cimetière : extension et création d'accès	1290 m² environ	Commune
4	Liaison dédiée aux mobilités actives	152 m² environ	Commune