

MENERBES



SOLiHA HABITAT
SOLIDAIRES POUR L'HABITAT ET TERRITOIRES 84

PIECE N° 2


Plan Local d'Urbanisme

MODIFICATION SIMPLIFIEE N° 3

Conçu par	COMMUNE
Dressé par	SOLiHA 84
P.MARBAT	Directeur
JB.PORHEL	Responsable urbanisme

EXTRAIT DE PLAN DE ZONAGE

26/10/2020

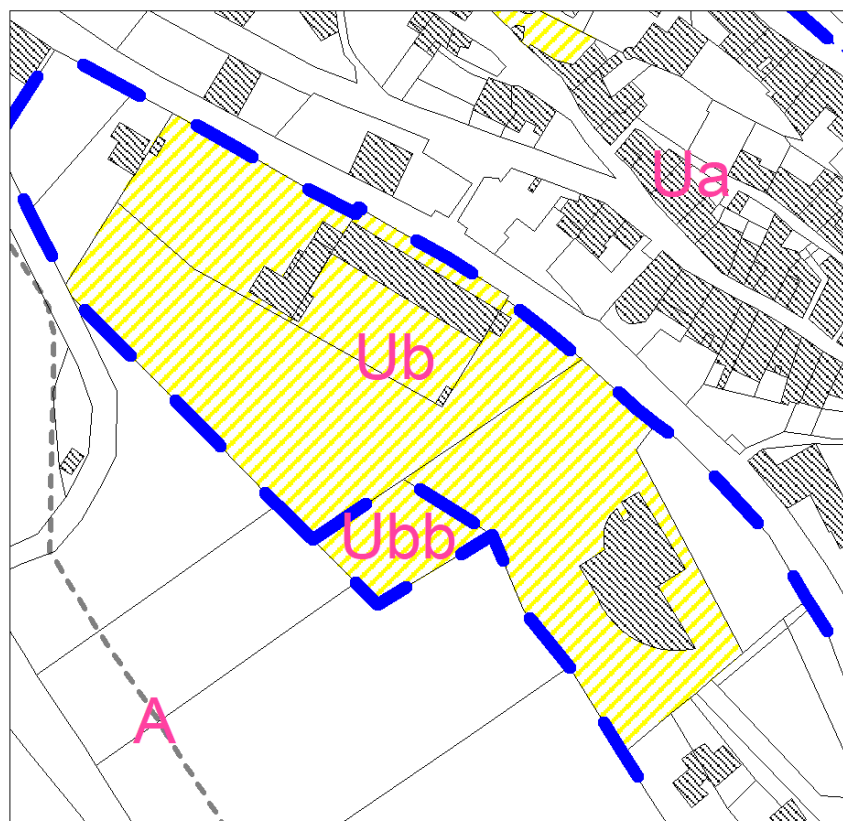

Échelle : 1/2000

LEGENDE



Équipement public et / ou
propriété communale



Marges de recul (non aedificandi) depuis le bord des
cours d'eau et autres voies



Le Village



Zone à caractère discontinu



A12 - A14

Zone de richesse agricole, à préserver (l'indice "I" distingue les secteurs situés dans
l'enveloppe de la zone inondable du Coulon).

