



Gestionnaire
du Réseau de Transport d'Electricité

VOS REF. :

NOS REF. : LE-TIERS-TEO-ATL-PATRI-08-00828

INTERLOCUTEUR Stéphanie JANNAU

TEL. : 02.40.80.21.46

FAX : 02.40.80.21.97

OBJET : Plan de zonage des réseaux
Application du décret 91.1147
Commune de : MESANGER

Nantes, le 20 Novembre 2008

Madame, Monsieur,

Vous trouverez, ci-joint, le plan de zonage des ouvrages de tension 63.000, 90.000, 225.000, et 400.000 volts constituant le **Réseau de Transport d'Electricité**, implantés sur le territoire de votre commune.

Ce document, mis à jour, annule et remplace le document qui vous a été adressé antérieurement.

Cette démarche est conforme au décret 91-1147 du 14 octobre 1991, mis en application par le décret du 16 novembre 1994, dont nous vous rappelons ci-dessous certaines des dispositions :

- les différents exploitants sont tenus d'adresser aux mairies les plans de zonage de leurs réseaux et de les tenir à jour.
- les mairies doivent mettre ces plans de zonage à la disposition du public.
- toute personne, physique ou morale, envisageant la réalisation de travaux sur le territoire d'une commune doit, au stade de l'élaboration de son projet, prendre connaissance des plans de zonage des différents réseaux. Toute interférence décelée entre le zonage de ces réseaux et les lieux des futurs

Madame ou Monsieur Le Maire
de la Commune de MESANGER
230 rue Vieille Cour
44522 MESANGER

Copie jour arrivée	
ou le 24 NOV, 2008	
☒	J.Y. CLOUET
☐	M. BERTIN
☐	J.B. GARREAU
☐	N. YOU
☐	M. LEHY
☐	O. DE MEEZEMAKER
☐	P. MAULNY
☐	A. AURILLON
☐	I. THEVENOT

DGS

*PLU
Aff. d'ase*



travaux devront conduire cette personne à prendre contact avec l'exploitant désigné sur le document concerné.

Le strict respect de cette procédure permet de garantir la sécurité des tiers et la bonne qualité de notre exploitation.

Nous vous engageons à accompagner l'affichage qui vous incombe d'une information guidant la démarche des différents demandeurs vers la consultation du plan de zonage.

Associée au plan de servitudes du Plan d'Occupation des Sols ou du Plan Local d'Urbanisme, la consultation du plan de zonage doit aussi permettre aux services techniques des mairies de prendre en compte la présence de nos réseaux lors de leurs études et de leurs interventions.

Nous portons également à votre connaissance la création d'un site internet **www.protys.fr** qui permettra, à terme, de nombreuses démarches avant travaux (consultation des exploitants de réseaux, consultation des plans de zonage, saisie des DR/DICT en ligne,....)

Nous vous remercions de bien vouloir nous retourner l'accusé de réception du plan de zonage joint à cet envoi et d'accompagner ce retour des éléments suivants :

- un plan récent de votre commune (type plan de ville)
- la liste des exploitants de réseaux implantés sur votre territoire (si vos services ont pris l'initiative d'élaborer ce document).


Restant à votre disposition pour toutes informations complémentaires, nous vous prions d'agréer, Madame, Monsieur, l'expression de notre considération.

Le Directeur du GET ATLANTIQUE
Laurent MAURICE

PJ : plan de zonage – accusé de réception

RTE

TEO-GET ATLANTIQUE
4 rue du Bois Fleuri BP 50423
44204 NANTES Cedex2
Tél: 02 40 80 21 00
Fax: 02 40 80 21 63

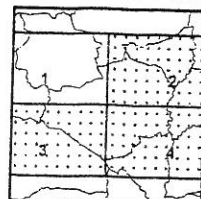

Plan de zonage du réseau
de transport électrique de tension ≥ 45 kV
(décret n°91-1147 du 14 octobre 1991 - arrêté du 16 novembre 1994)


Commune de MESANGER
Département de LOIRE-ATLANTIQUE

Limites de la commune
Zonage du réseau électrique
de transport (aérien et souterrain)

autorisation IGN (2220) Référence : CZ44096-1-4 Date d'édition : 14/08/2008
Code Insee : 44096


400 225 150 63 < 63

0 250 500 1 000 m

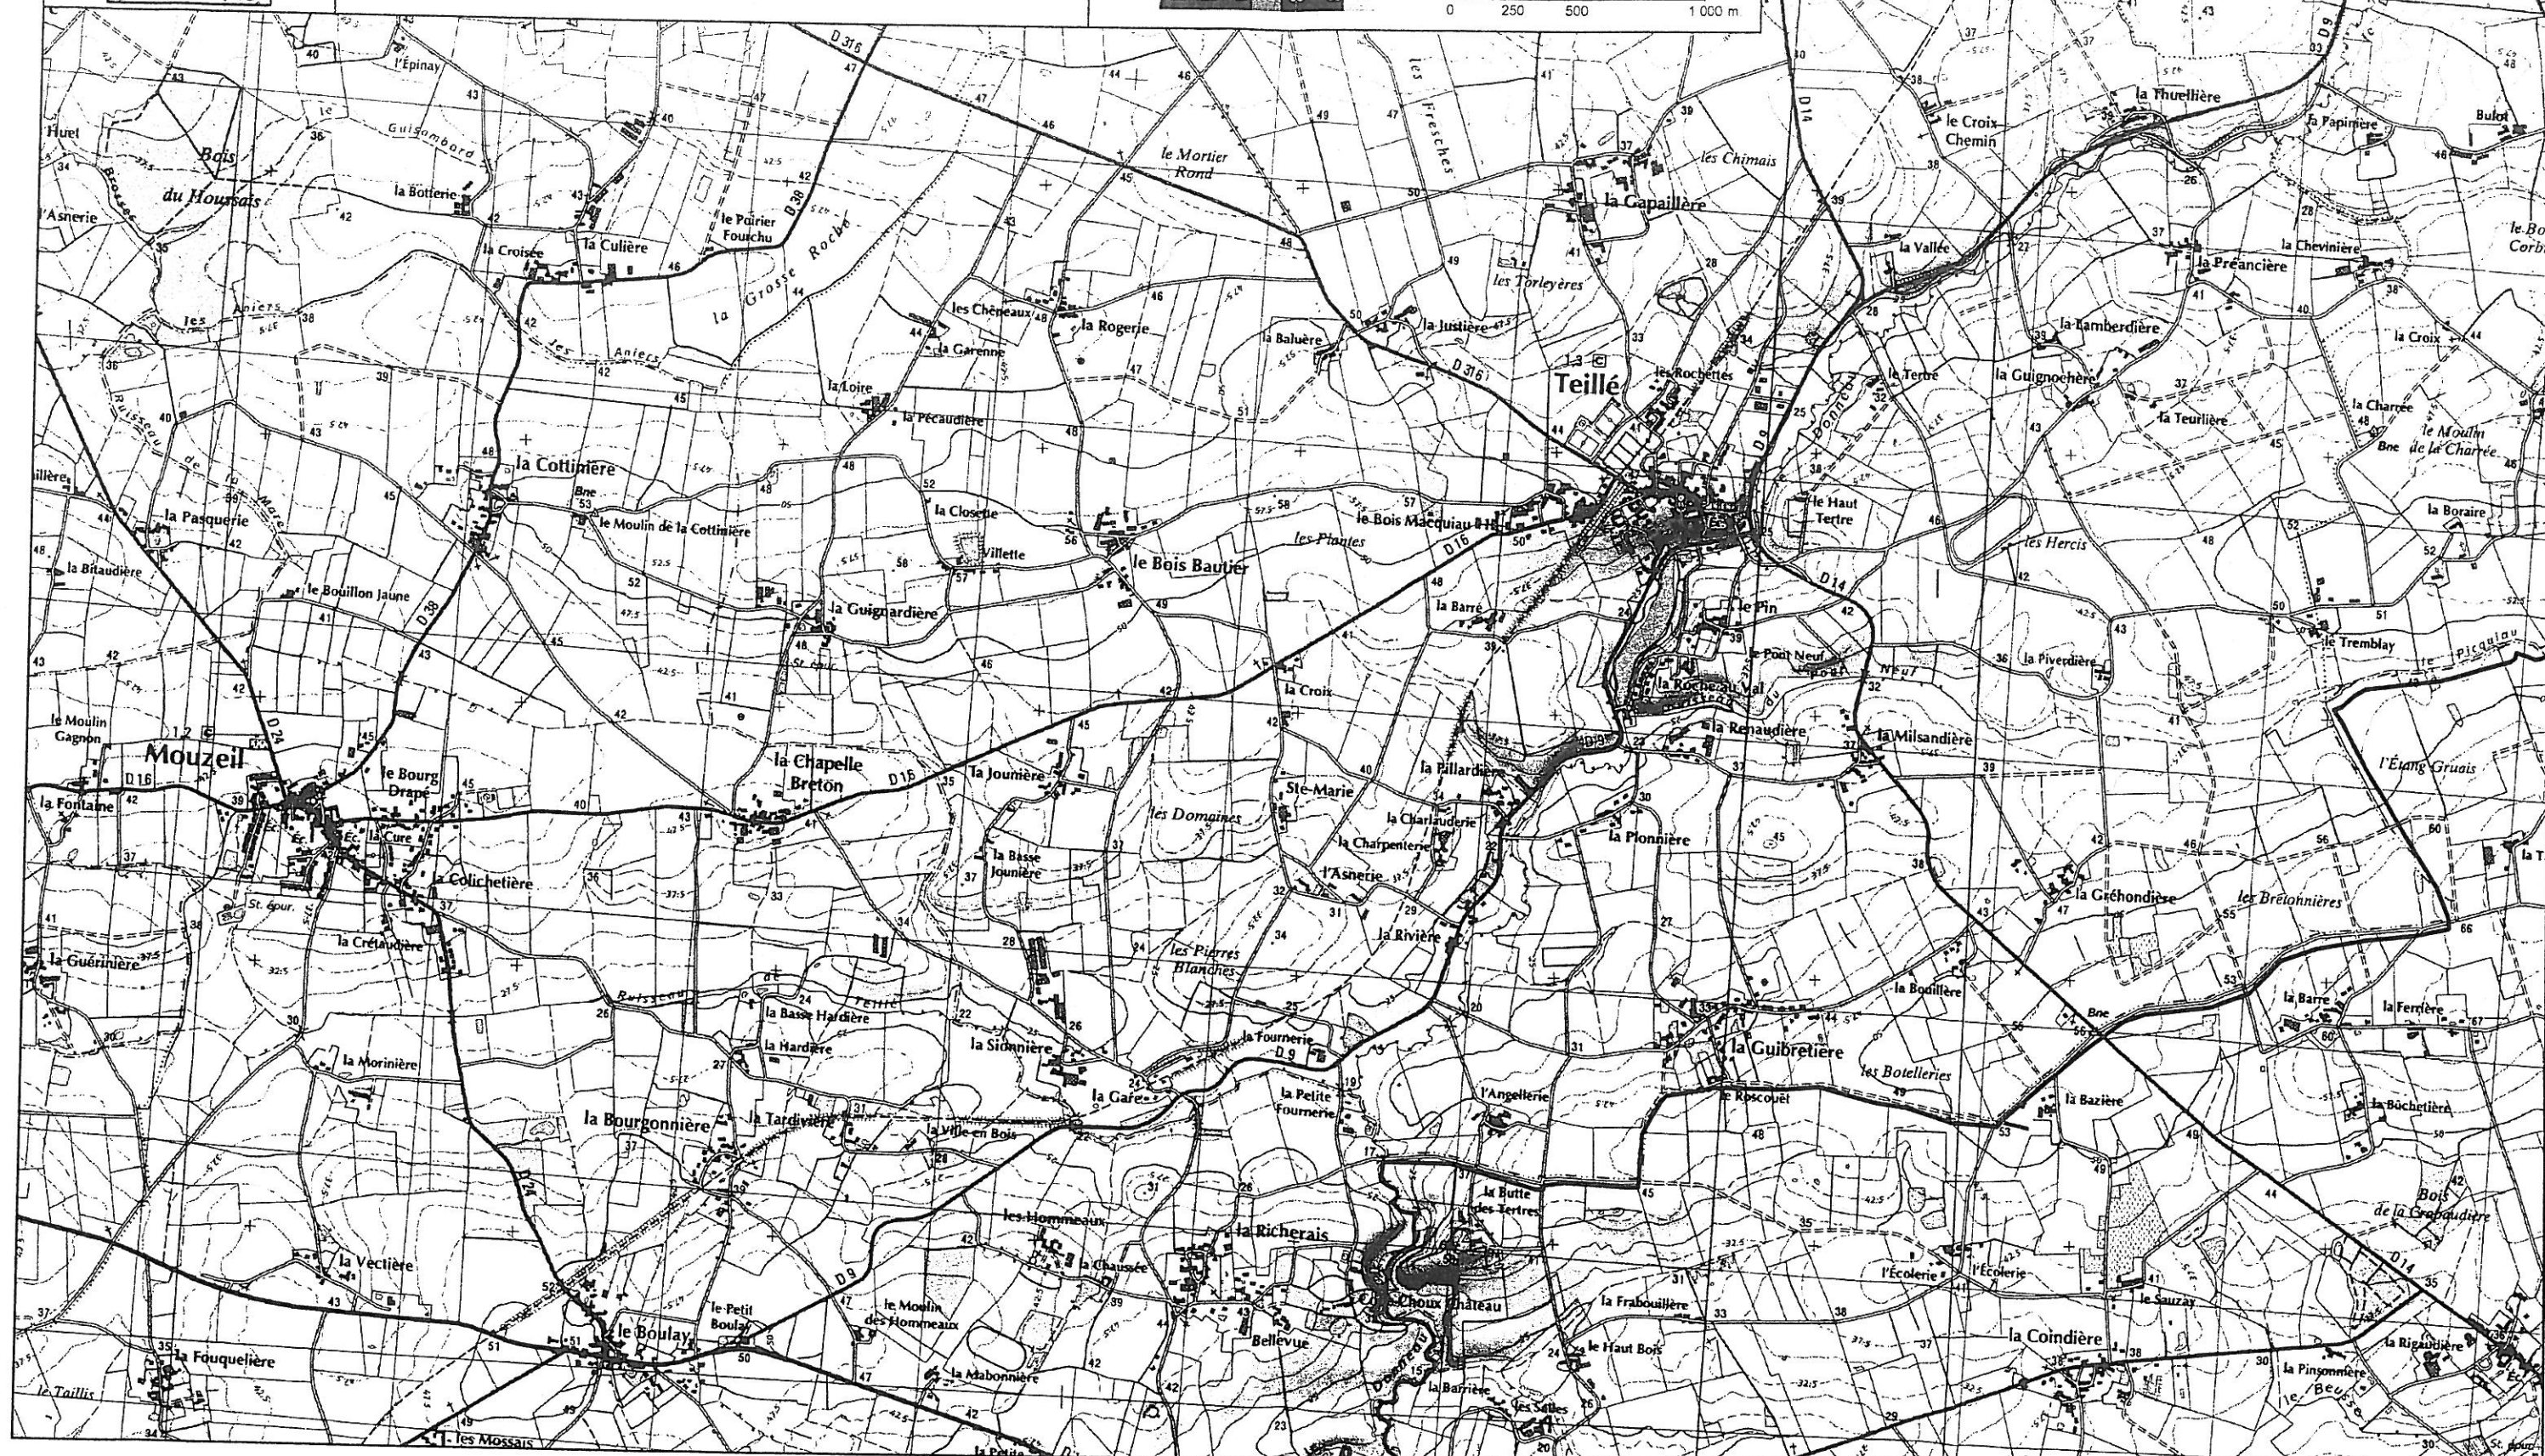



TEO-GET ATLANTIQUE
4 rue du Bois Fleuri BP 50423
44204 NANTES Cedex2
Tél: 02 40 80 21 00
Fax: 02 40 80 21 66

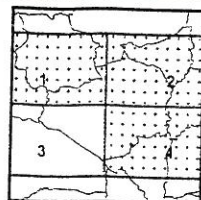


Plan de zonage du réseau
de transport électrique de tension ≥ 45 kV
(décret n°91-1147 du 14 octobre 1991 - arrêté du 16 novembre 1994)

Commune de MESANGER
Département de LOIRE-ATLANTIQUE


Limites de la commune Zonage du réseau électrique
de transport (aérien et souterrain)

autorisation IGN (2220) Référence: CZ44096-3-4 Date d'édition: 14/08/2008
Code Insee: 44096

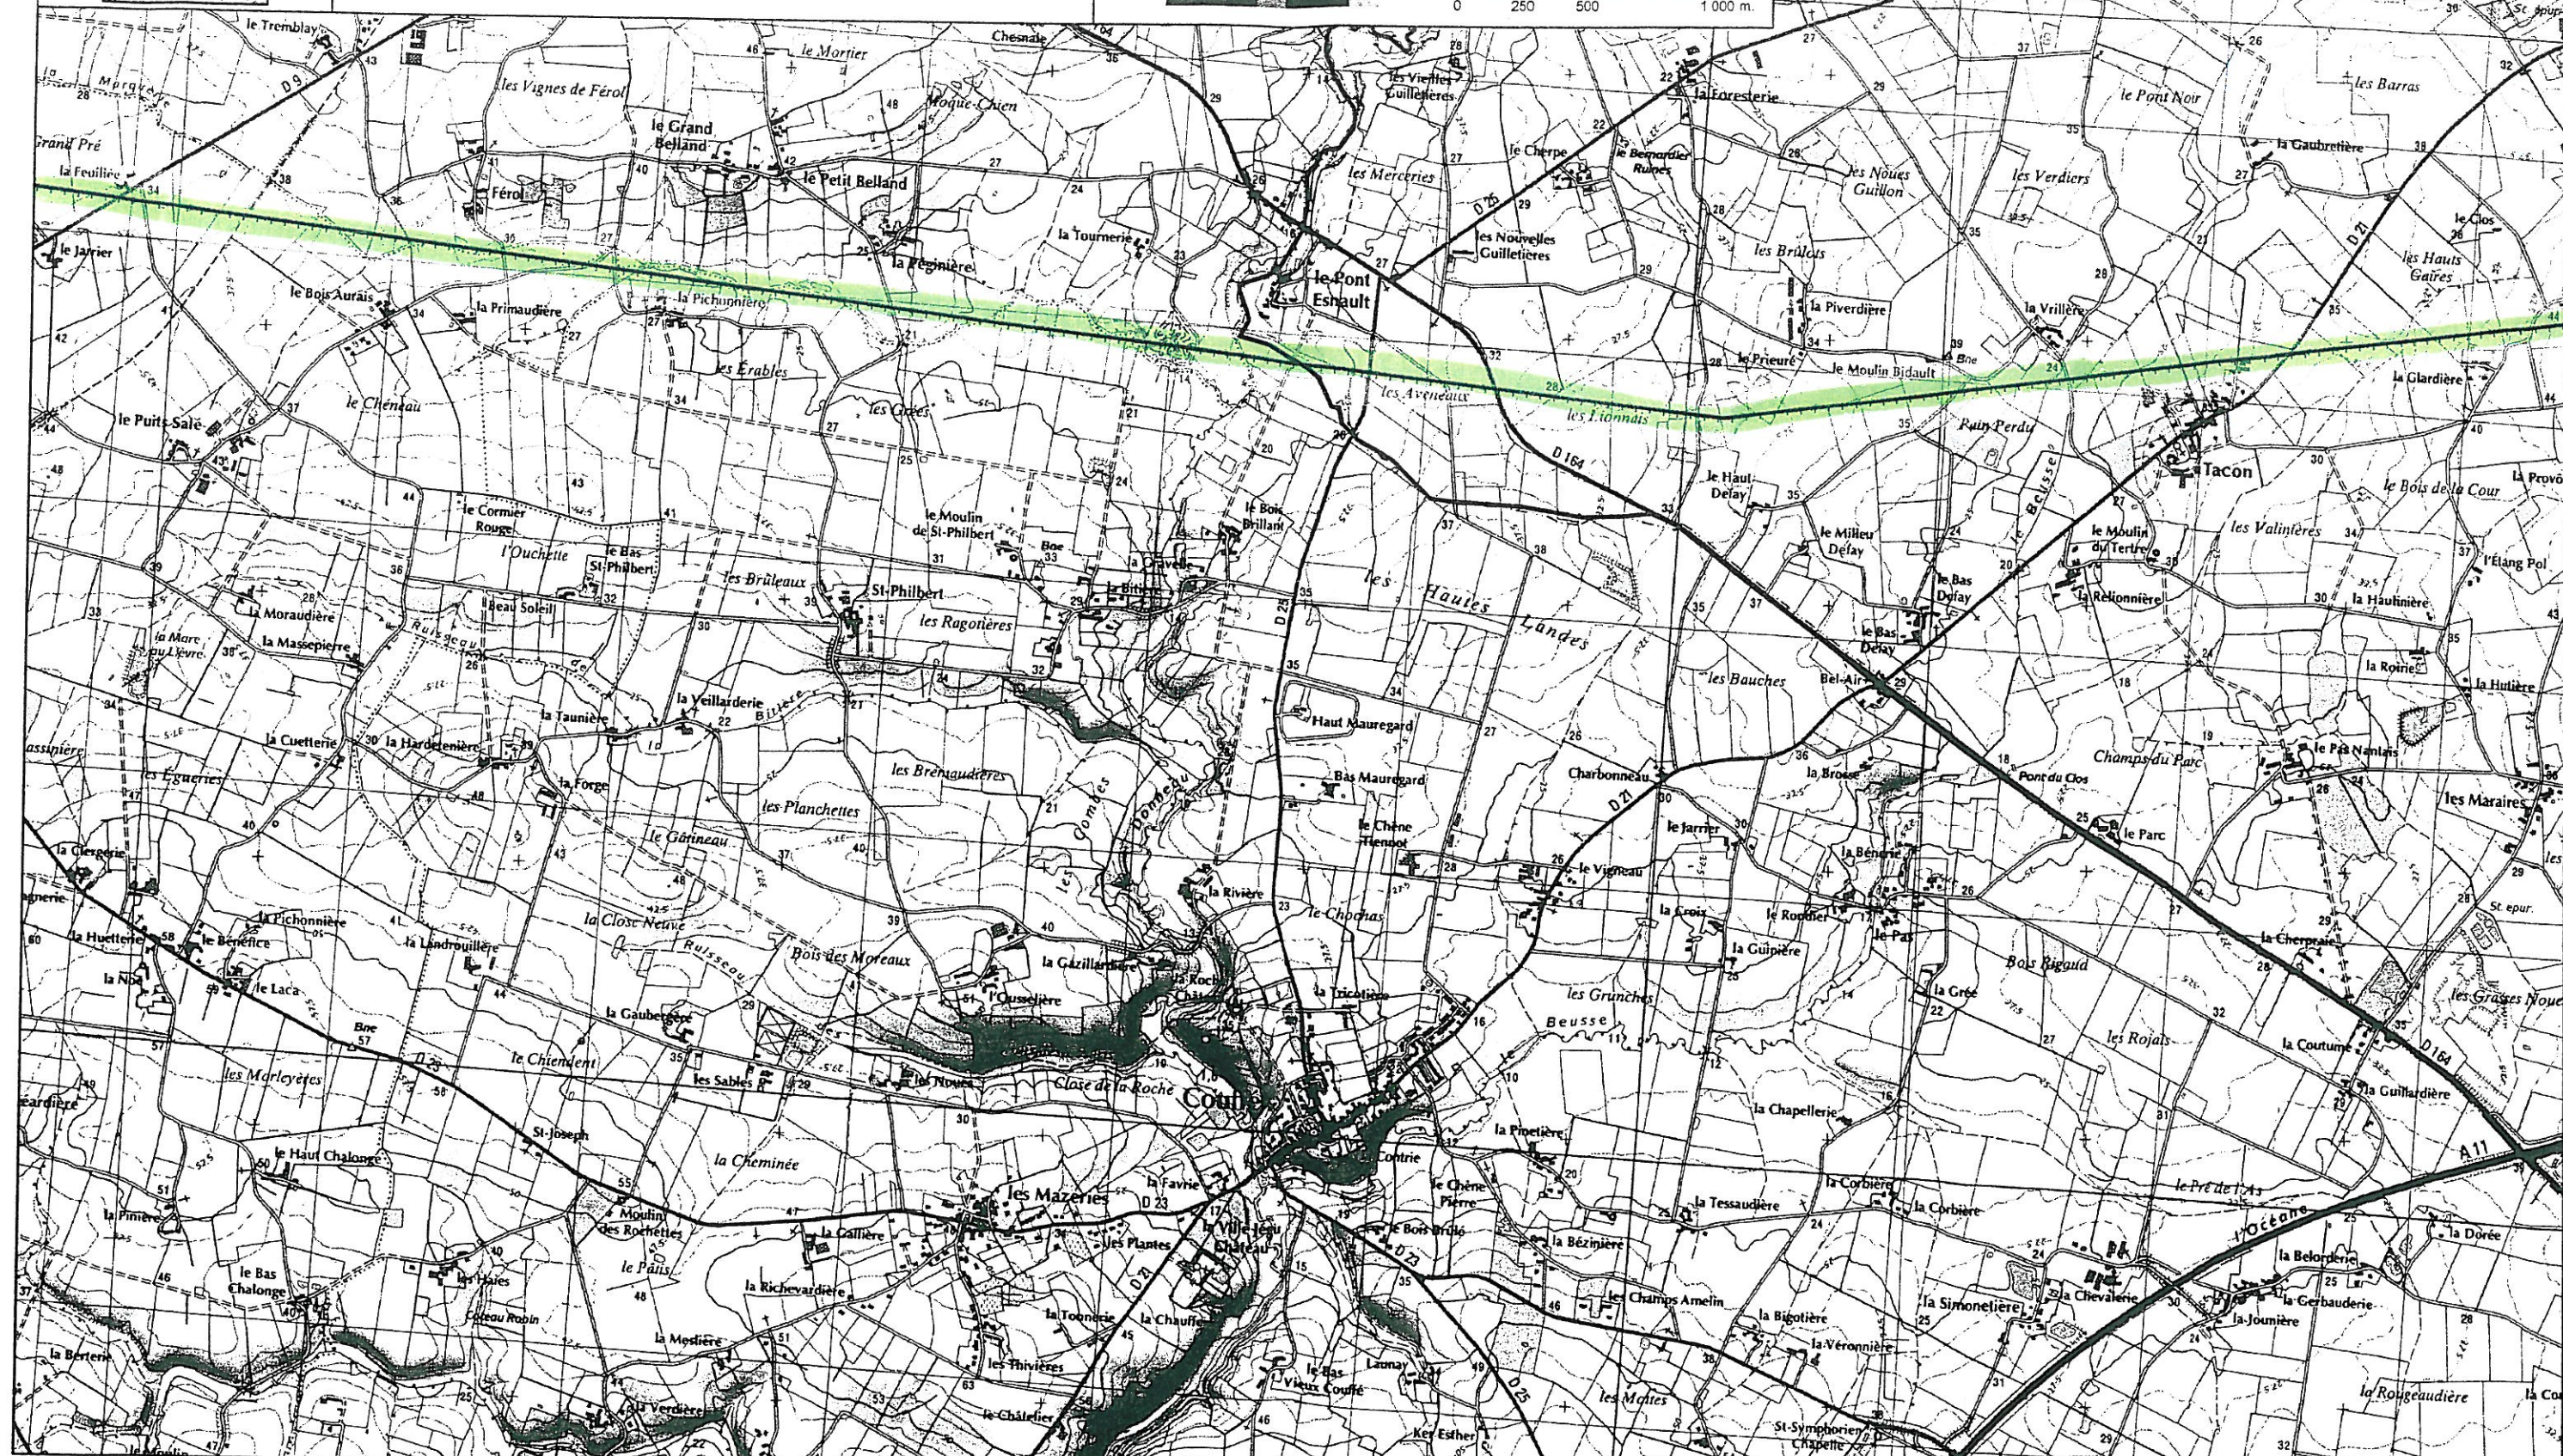

RTE


TEO-GET ATLANTIQUE
4 rue du Bois Fleuri BP 50423
44204 NANTES Cedex2
Tél: 02 40 80 21 00
Fax: 02 40 80 21 66

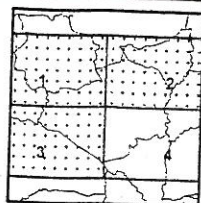

Plan de zonage du réseau
de transport électrique de tension ≥ 45 kV
(décret n°91-1147 du 14 octobre 1991 - arrêté du 16 novembre 1994)

Commune de MESANGER
Département de LOIRE-ATLANTIQUE

Limites de la commune
Zonage du réseau électrique
de transport (aérien et souterrain)
autorisation IGN (2220) Référence : CZ44096-4-4 Date d'édition : 14/08/2008
Code Insee : 44096

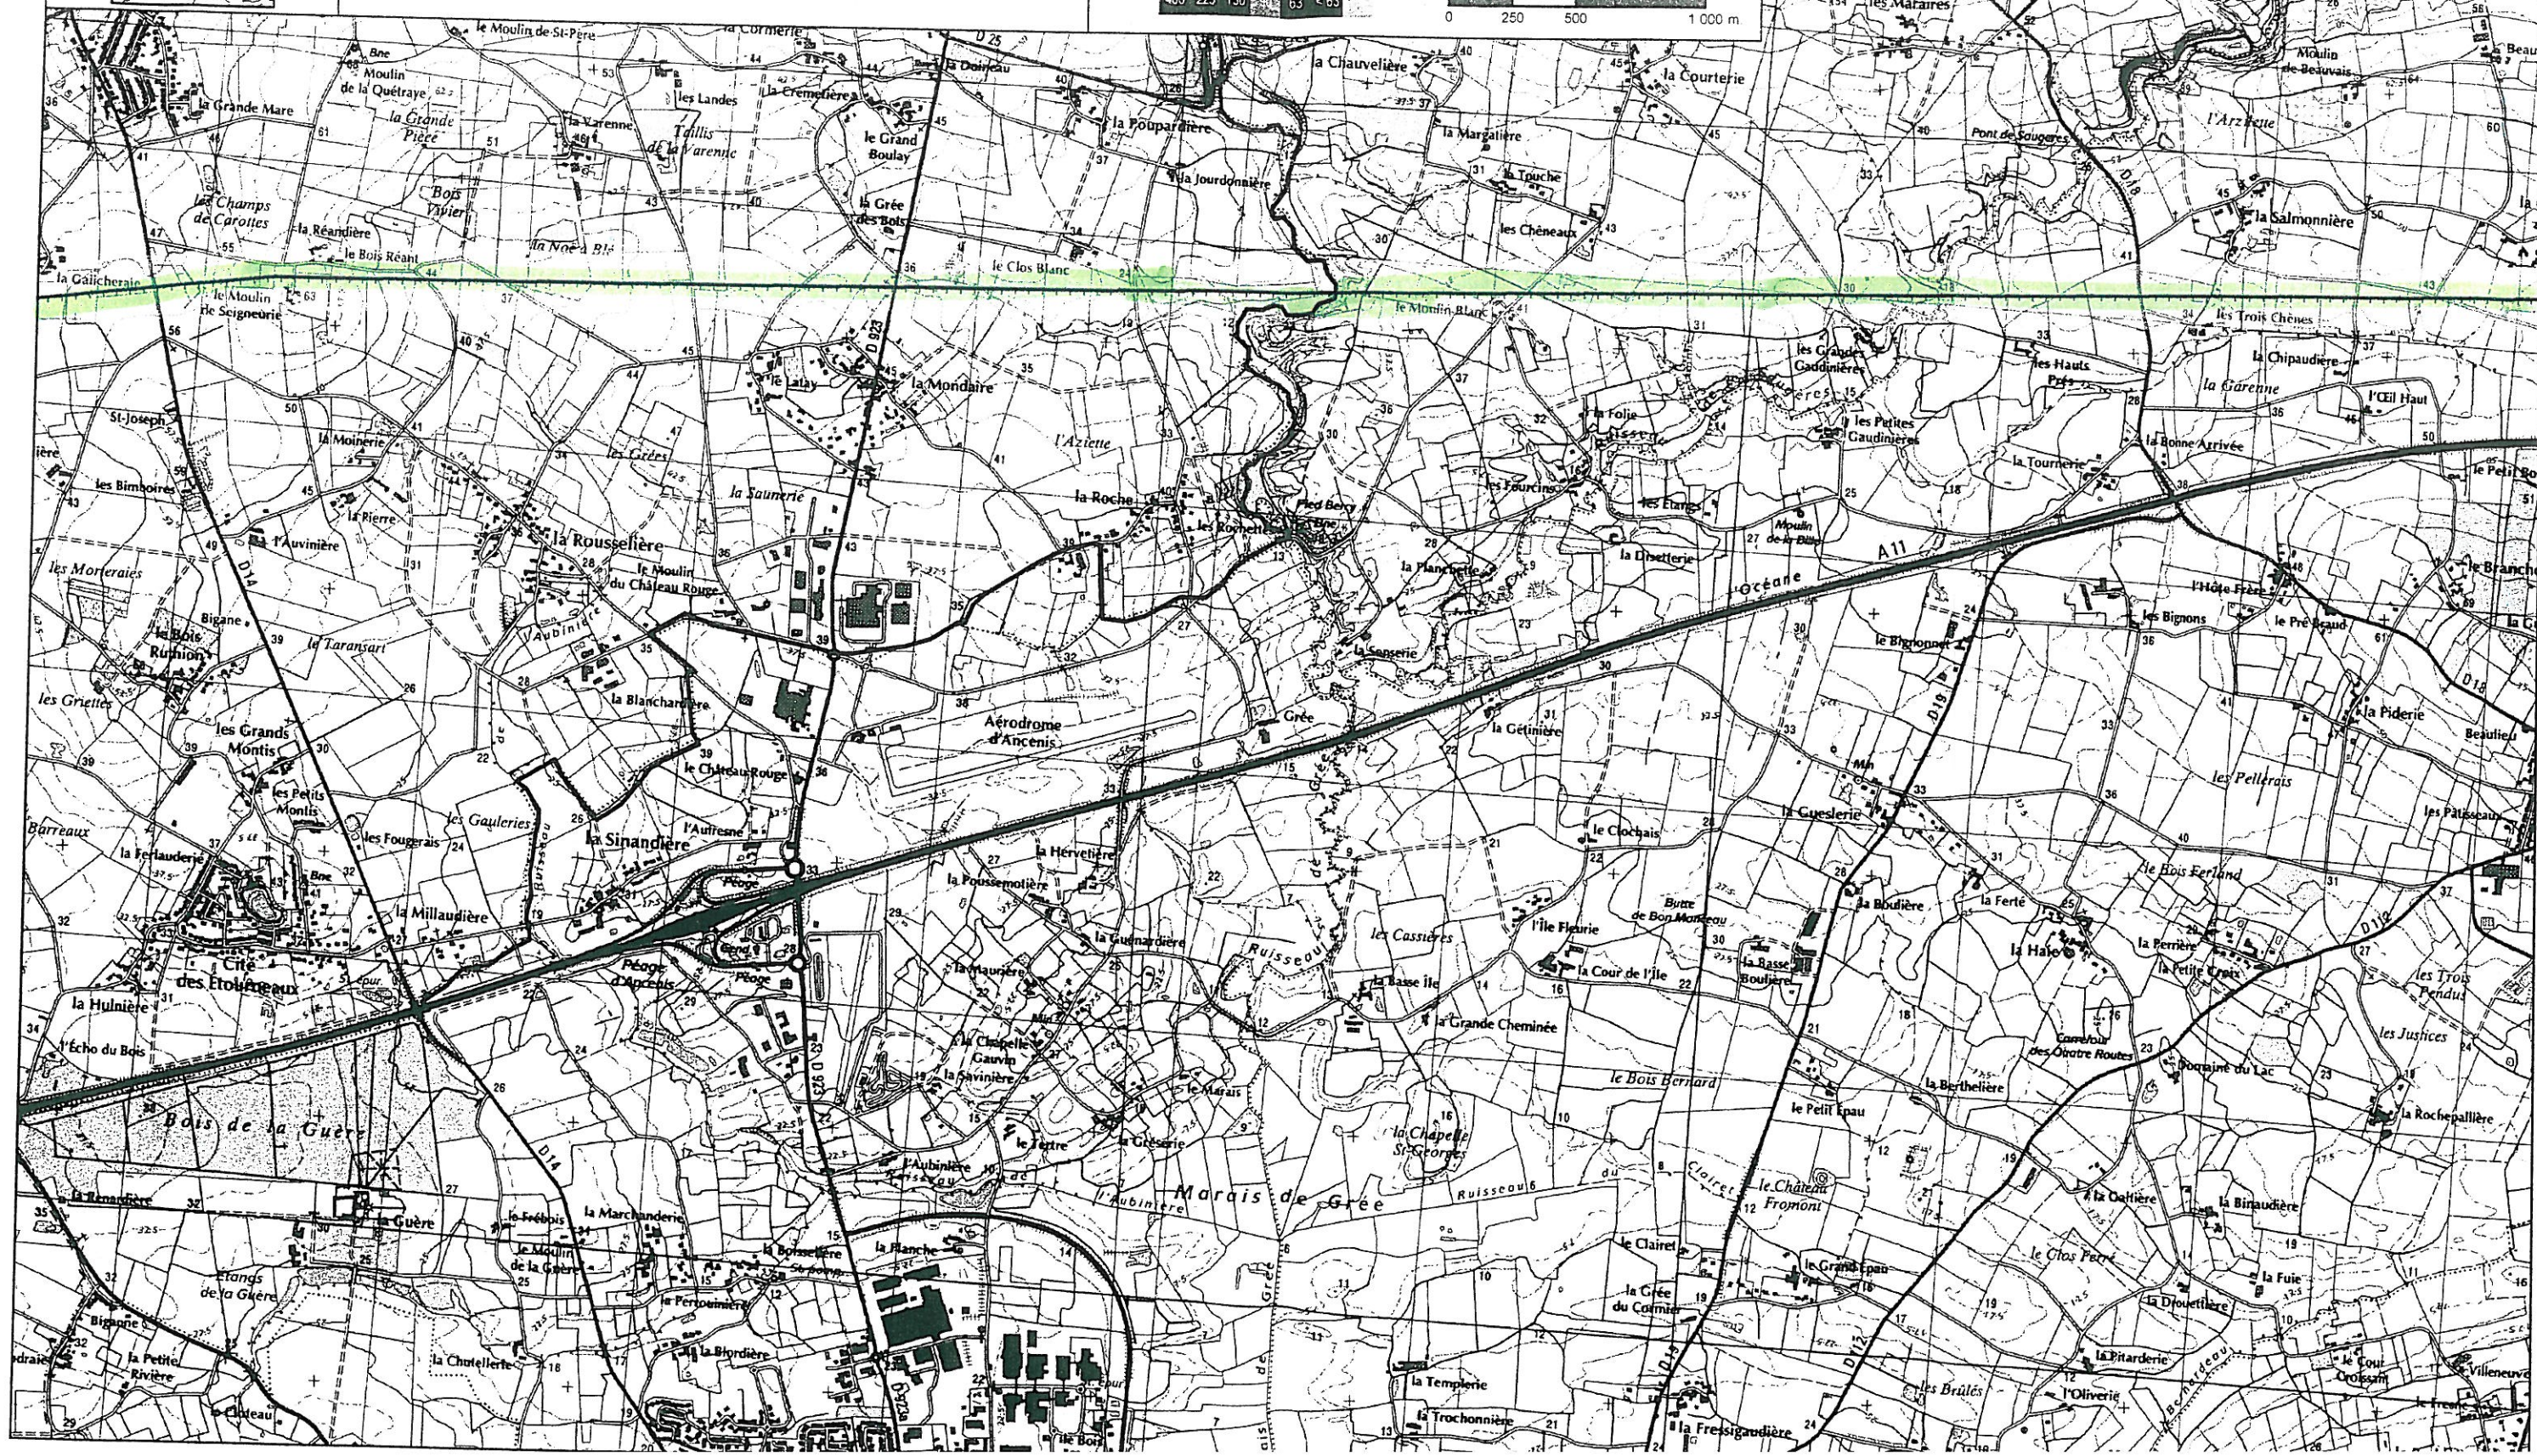



RTE - TEO - GIMR - PSC
CM08/057 - avril 2008