




PLAN LOCAL D'URBANISME

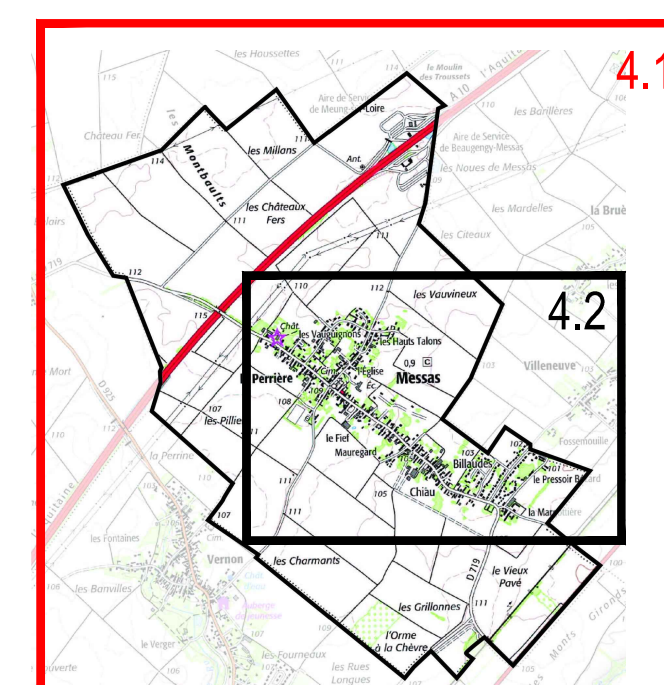

PLAN DE ZONAGE

Plan d'ensemble

Echelle : 1/5000

Objet	Date
Approuvé le	29 juin 2023 par le Conseil Communautaire
Révisé le	
Modifié le	
Mis à jour le	

 ecmo 1, rue Niepce - 45700 Villemandeur

Le bourg
(voir pièce n°4.2)



Eléments du paysage à préserver

Patrimoine naturel :


 Aligment d'arbres

Légende :

Limite des zones



PLAN LOCAL D'URBANISME

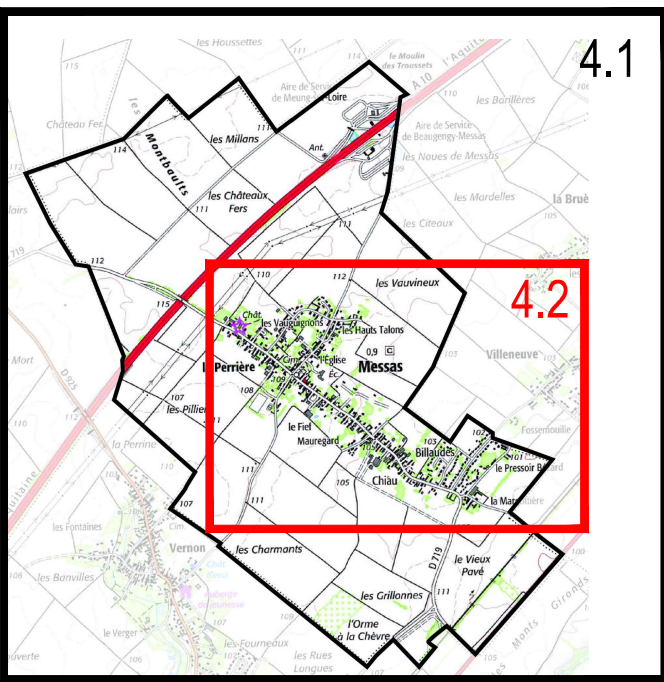

PLAN DE ZONAGE
Le bourg

Echelle : 1/2500

Objet	Date
Approuvé le	29 juin 2023 par le Conseil Communautaire
Révisé le	
Modifié le	
Mis à jour le	

 1, rue Niepce - 45700 Villemandeur

Emplacement réservé		
	Objet	Bénéficiaire
①	Liaison douce	Commune
②	Voirie	Commune
③	Elargissement du chemin	Commune
④	Elargissement de la rue	Commune
⑤	Piste cyclable	Commune
⑥	Aménagement du carrefour	Commune

Légende :

— Limite des zones

Eléments du paysage à préserver

Patrimoine architectural :

- Bâti/ouvrage remarquable
- Eg Eglise
- Bt Bâtiment
- Gr Grange
- Mu Mur
- Secteur
- Enb Ensemble bâti
- Elément architectural
- Cx Croix
- Pt Puits
- Pi Pilier
- G Gouttière

Patrimoine naturel :

- Arbre
- Haie
- Alignement d'arbres
- Espace arboré
- Pa Parc