


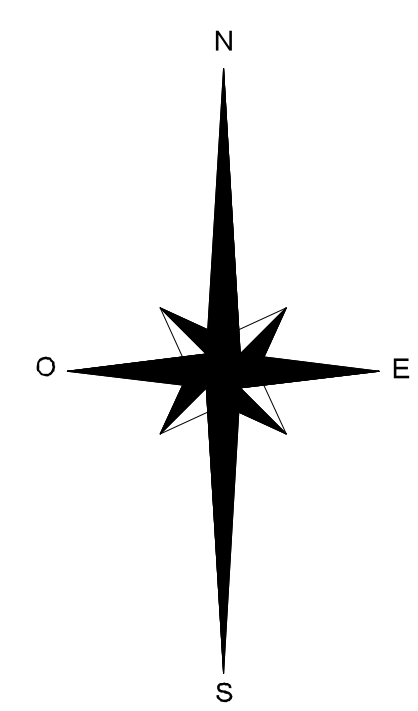

LEGENDE

- Réseau d'alimentation en eau potable
- Périmètre de protection incendie
- Borne incendie

Département de l'Yonne
Commune de MIGE

PLAN LOCAL D'URBANISME

Annexe sanitaire
Piec 6/6
Plan des réseaux; échelle centre bourg

Plan vu pour être annexé à la DCM du :

Réalisé par: GUB	Référence: 08144	GDC environnement 27 rue Baraill 76033 PARIS Tél. 01 53 80 10 14 email : piers@gdc.fr
Validé par: FRW	Echelle: 1/2000	
Date: 26/03/2010		

