


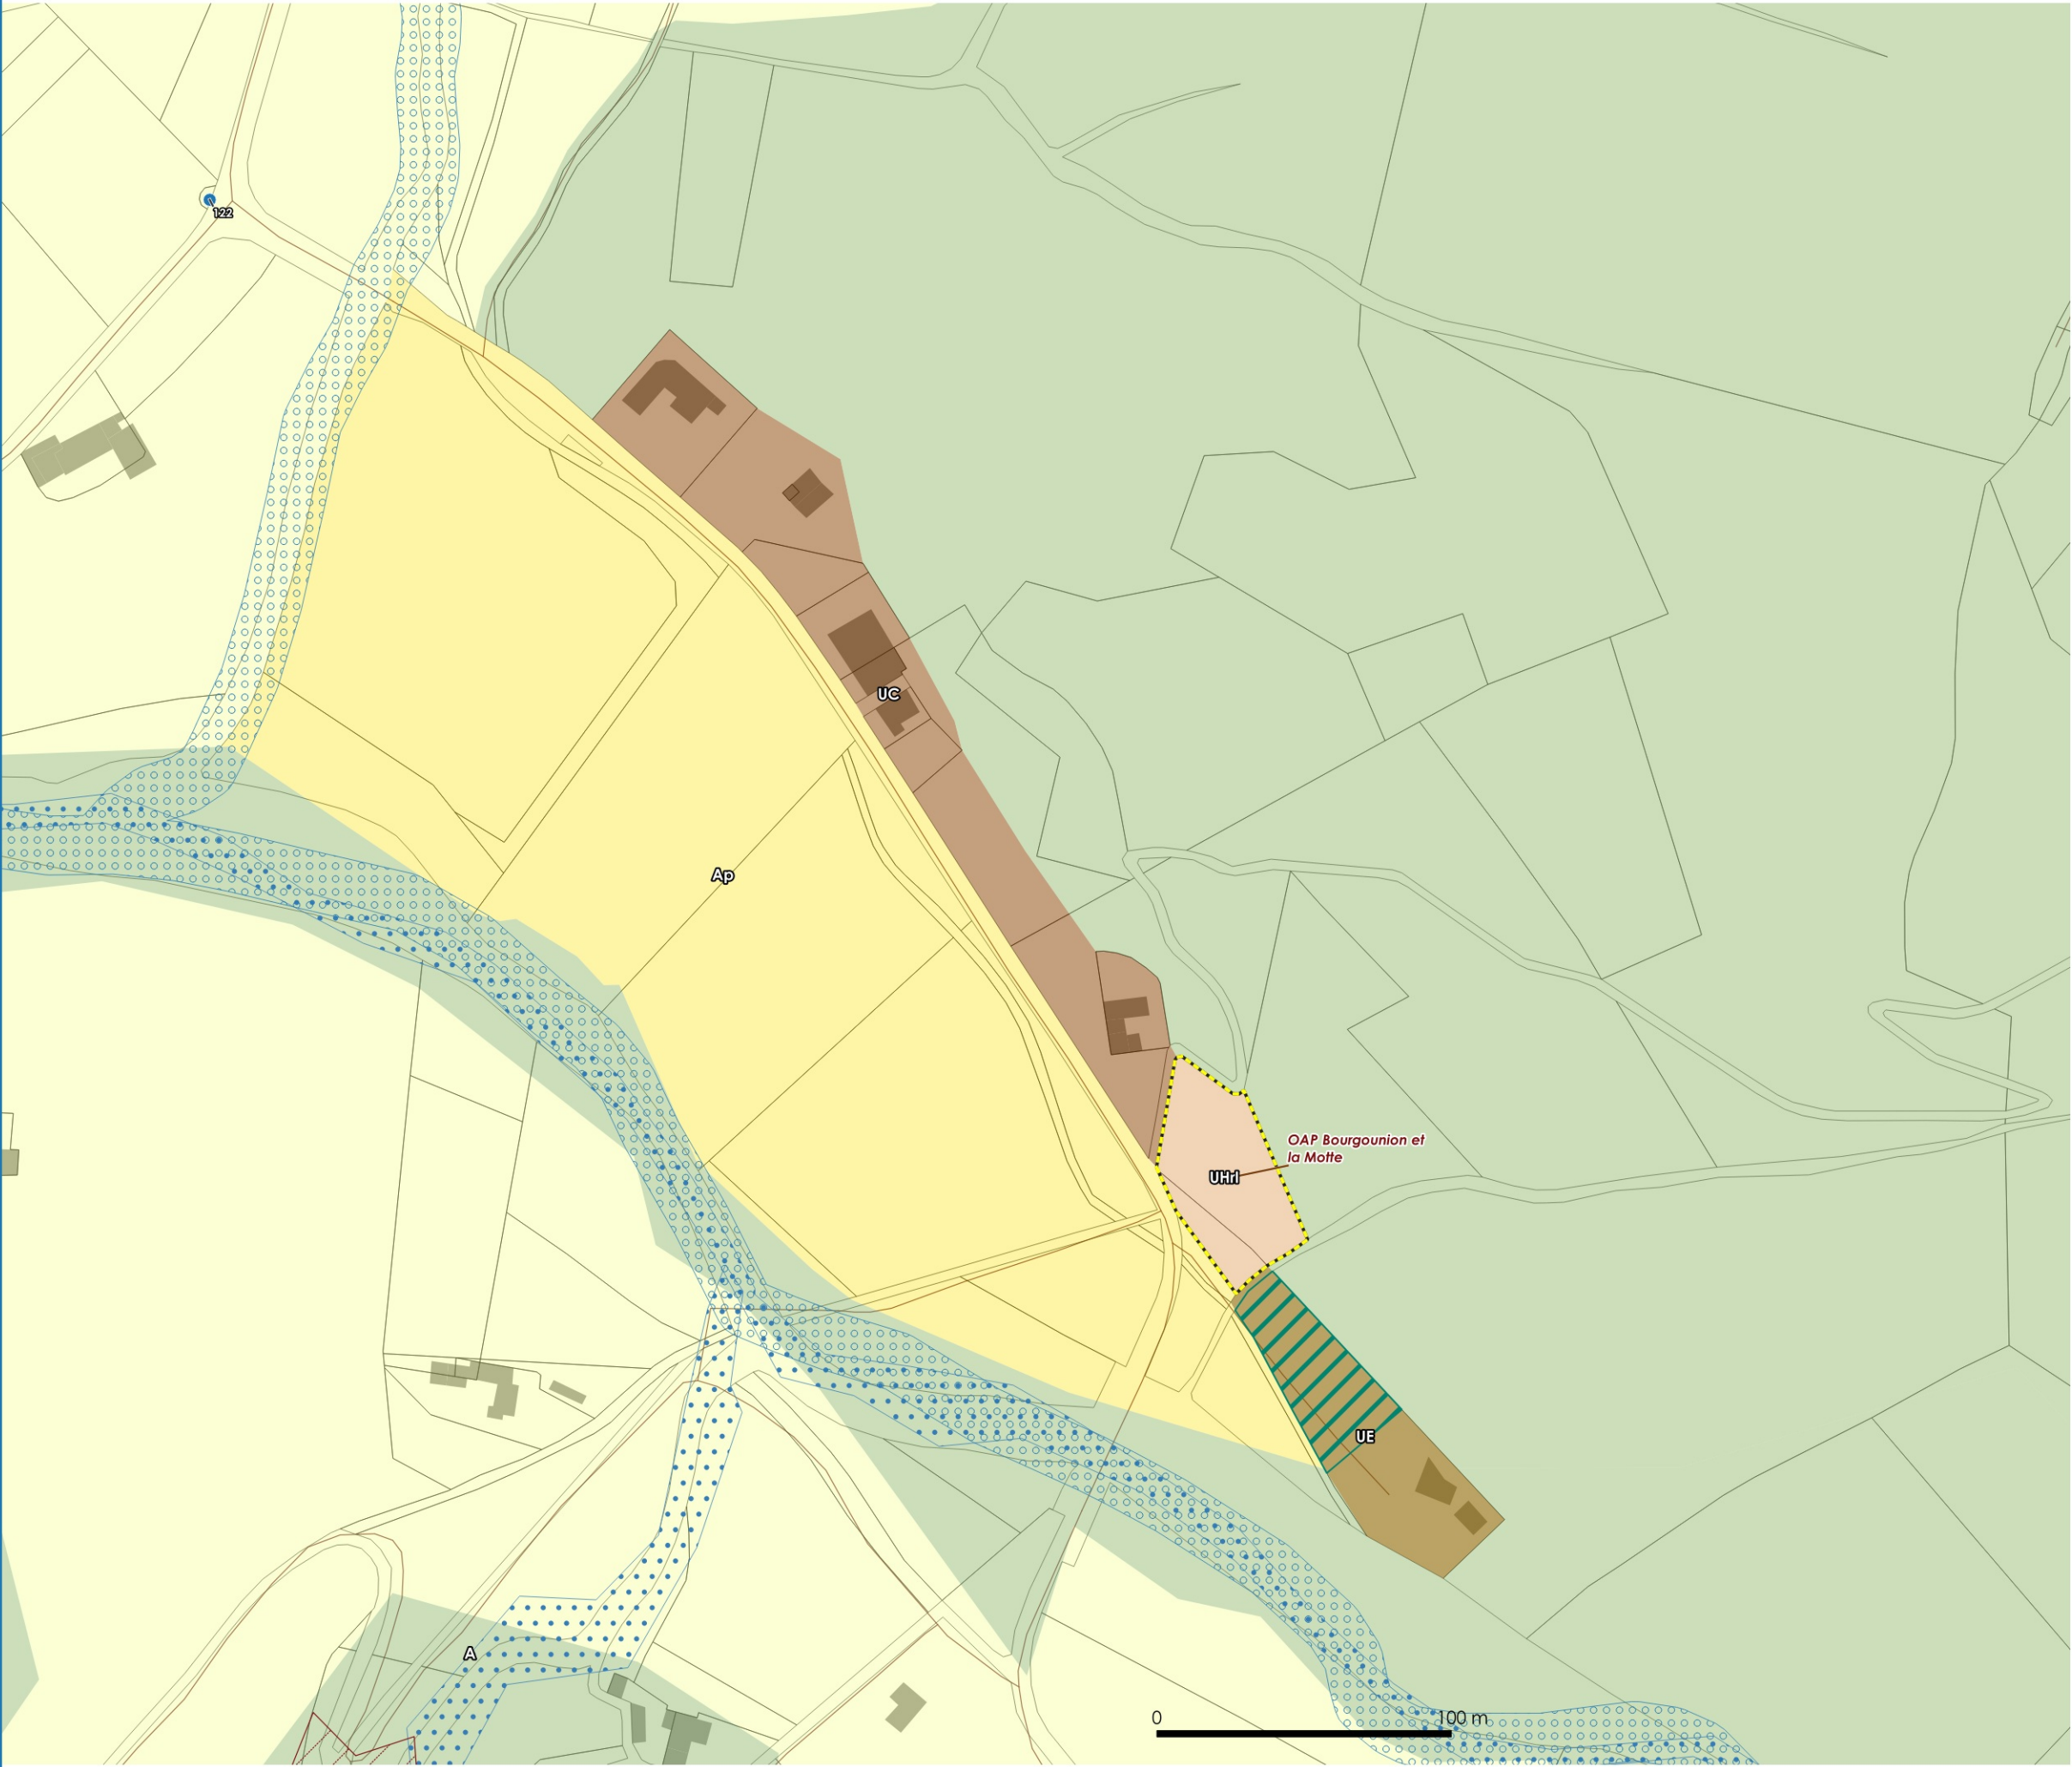

Zoom zonage PLUi

Zonage

- UHrl - Zone urbaine d'habitat réversible
- UE - Zone urbaine d'équipements
- UC - Zone urbaine de centre
- N - Zone naturelle
- Ap - Zone agricole protégée
- A - Zone agricole

Prescriptions ponctuelles

- Patrimoine

Prescriptions surfaciques

- Espaces remarquables
- Ripisylve
- Zones humides
- Secteurs OAP

Informations surfaciques

- ZNIEFF 1

