


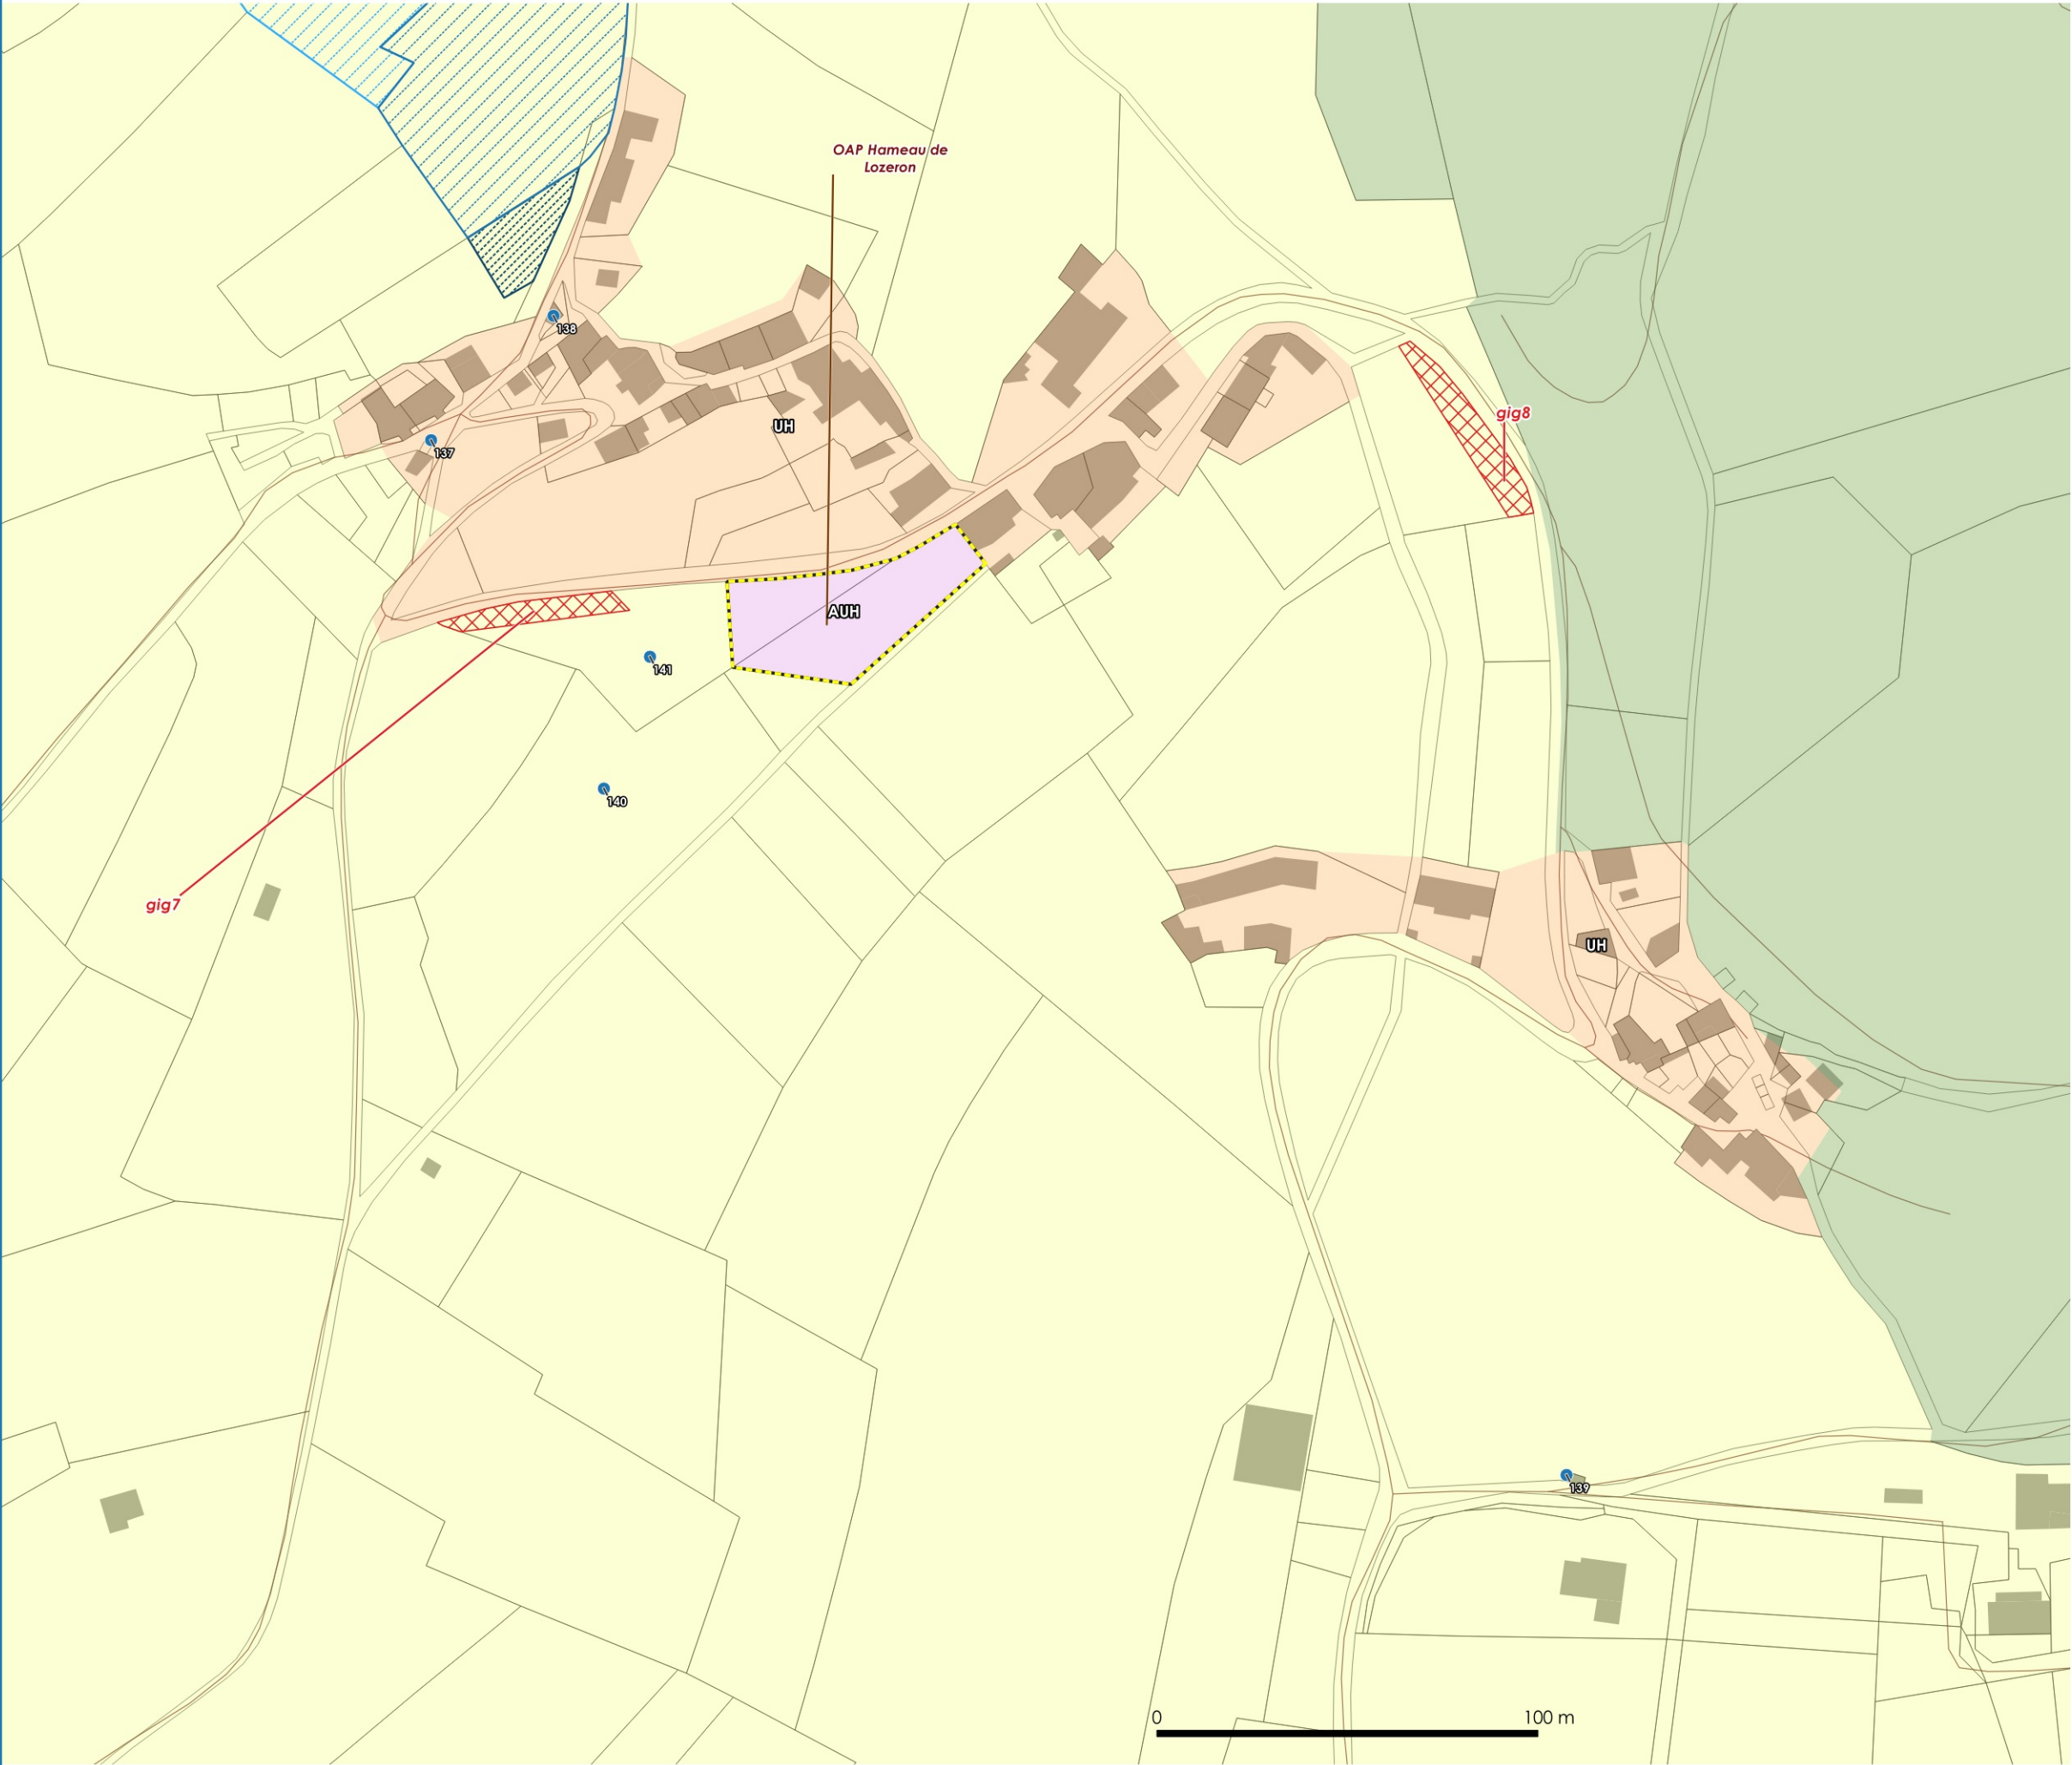

Zoom zonage PLUi

Zonage

- UH - Zone urbaine de hameau
- N - Zone naturelle
- AUH - Zone à urbaniser à vocation d'habitats à court terme
- A - Zone agricole

Prescriptions ponctuelles

- Patrimoine

Prescriptions surfaciques

- Emplacements réservés
- Secteurs OAP

Informations surfaciques

- Périmètre de protection de captage immédiat
- Périmètre de protection de captage rapproché
- Périmètre de protection de captage éloigné

