


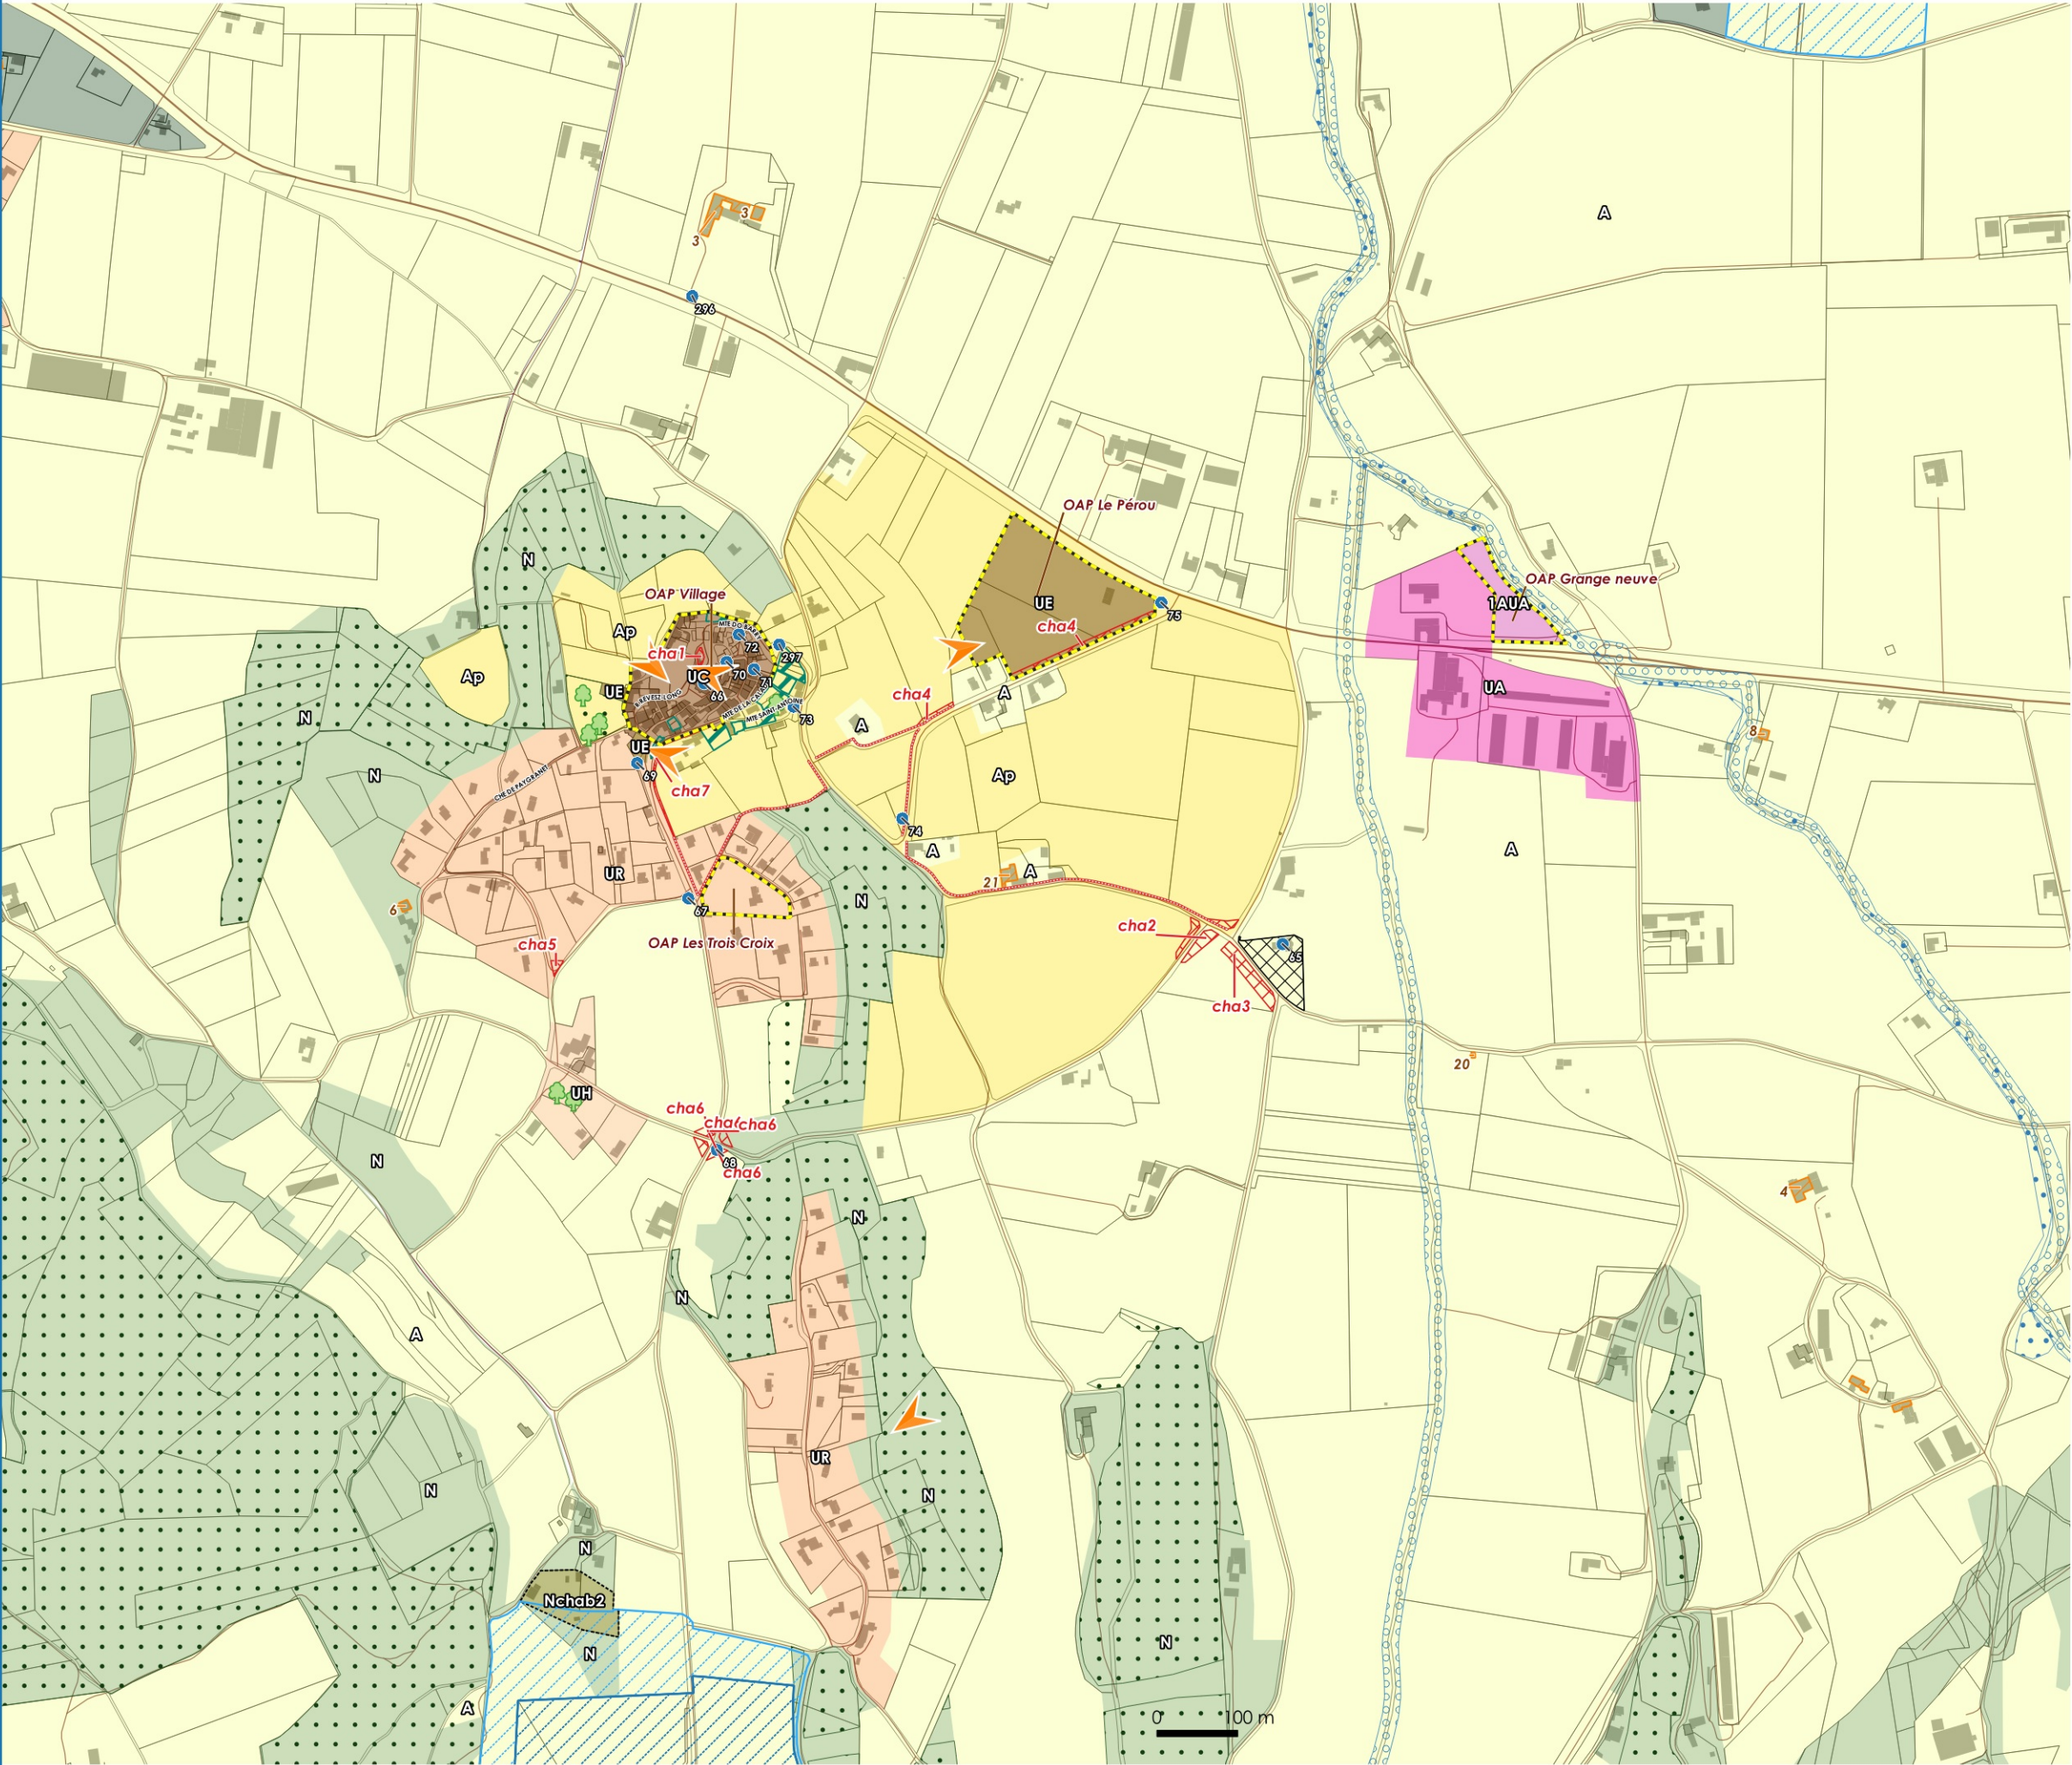

Zoom zonage PLUi

- Zonage**
- UR - Zone urbaine résidentielle
 - UH - Zone urbaine de hameau
 - UE - Zone urbaine d'équipements
 - UC - Zone urbaine de centre
 - STECAL en zone N
 - UA - Zone urbaine à vocation d'activités
 - Np - Zone naturelle protégée
 - N - Zone naturelle
 - Ap - Zone agricole protégée
 - A - Zone agricole
 - 1AUA - Zone à urbaniser à vocation d'activités à moyen terme

Prescriptions ponctuelles

- Arbre isolé
- Patrimoine
- Cône de vue

Prescriptions linéaires

- Voies, chemins, transport public à conserver et à créer

Prescriptions surfaciques

- Espaces Boisés Classés
- Emplacements réservés
- Espaces remarquables
- Ripisylve
- Changements de destination
- Zones humides
- Secteurs OAP

Informations surfaciques

- Périmètre de protection de captage rapproché
- Périmètre de protection de captage éloigné
- Cimetière

