

PLAN LOCAL D'URBANISME INTERCOMMUNAL

5. ANNEXES

5.2 Annexes sanitaires

5.2.3 Plan du réseau d'eau potable


Pièce n°5.2.3

Arrêté par délibération du Conseil
Communautaire : le 20/08/2019
Approuvé par délibération du Conseil
Communautaire : le 26/05/2021

INITIATIVE Aménagement et Développement


Adresse : 4, Passage Jules DIDIER - 70000
VESOUL

Tél : 03.84.75.46.47 - Fax : 03.84.75.31.69
initiativead@orange.fr

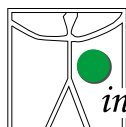

initiative


Agence de Besançon
Tél : 03.81.83.53.29 - initiativead25@orange.fr

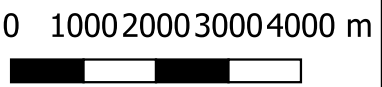


Légende

Réseaux AEP


- eau brute
- feeder
- refoulement
- refoulement-distribution
- distribution
- vidange
- Limite de commune

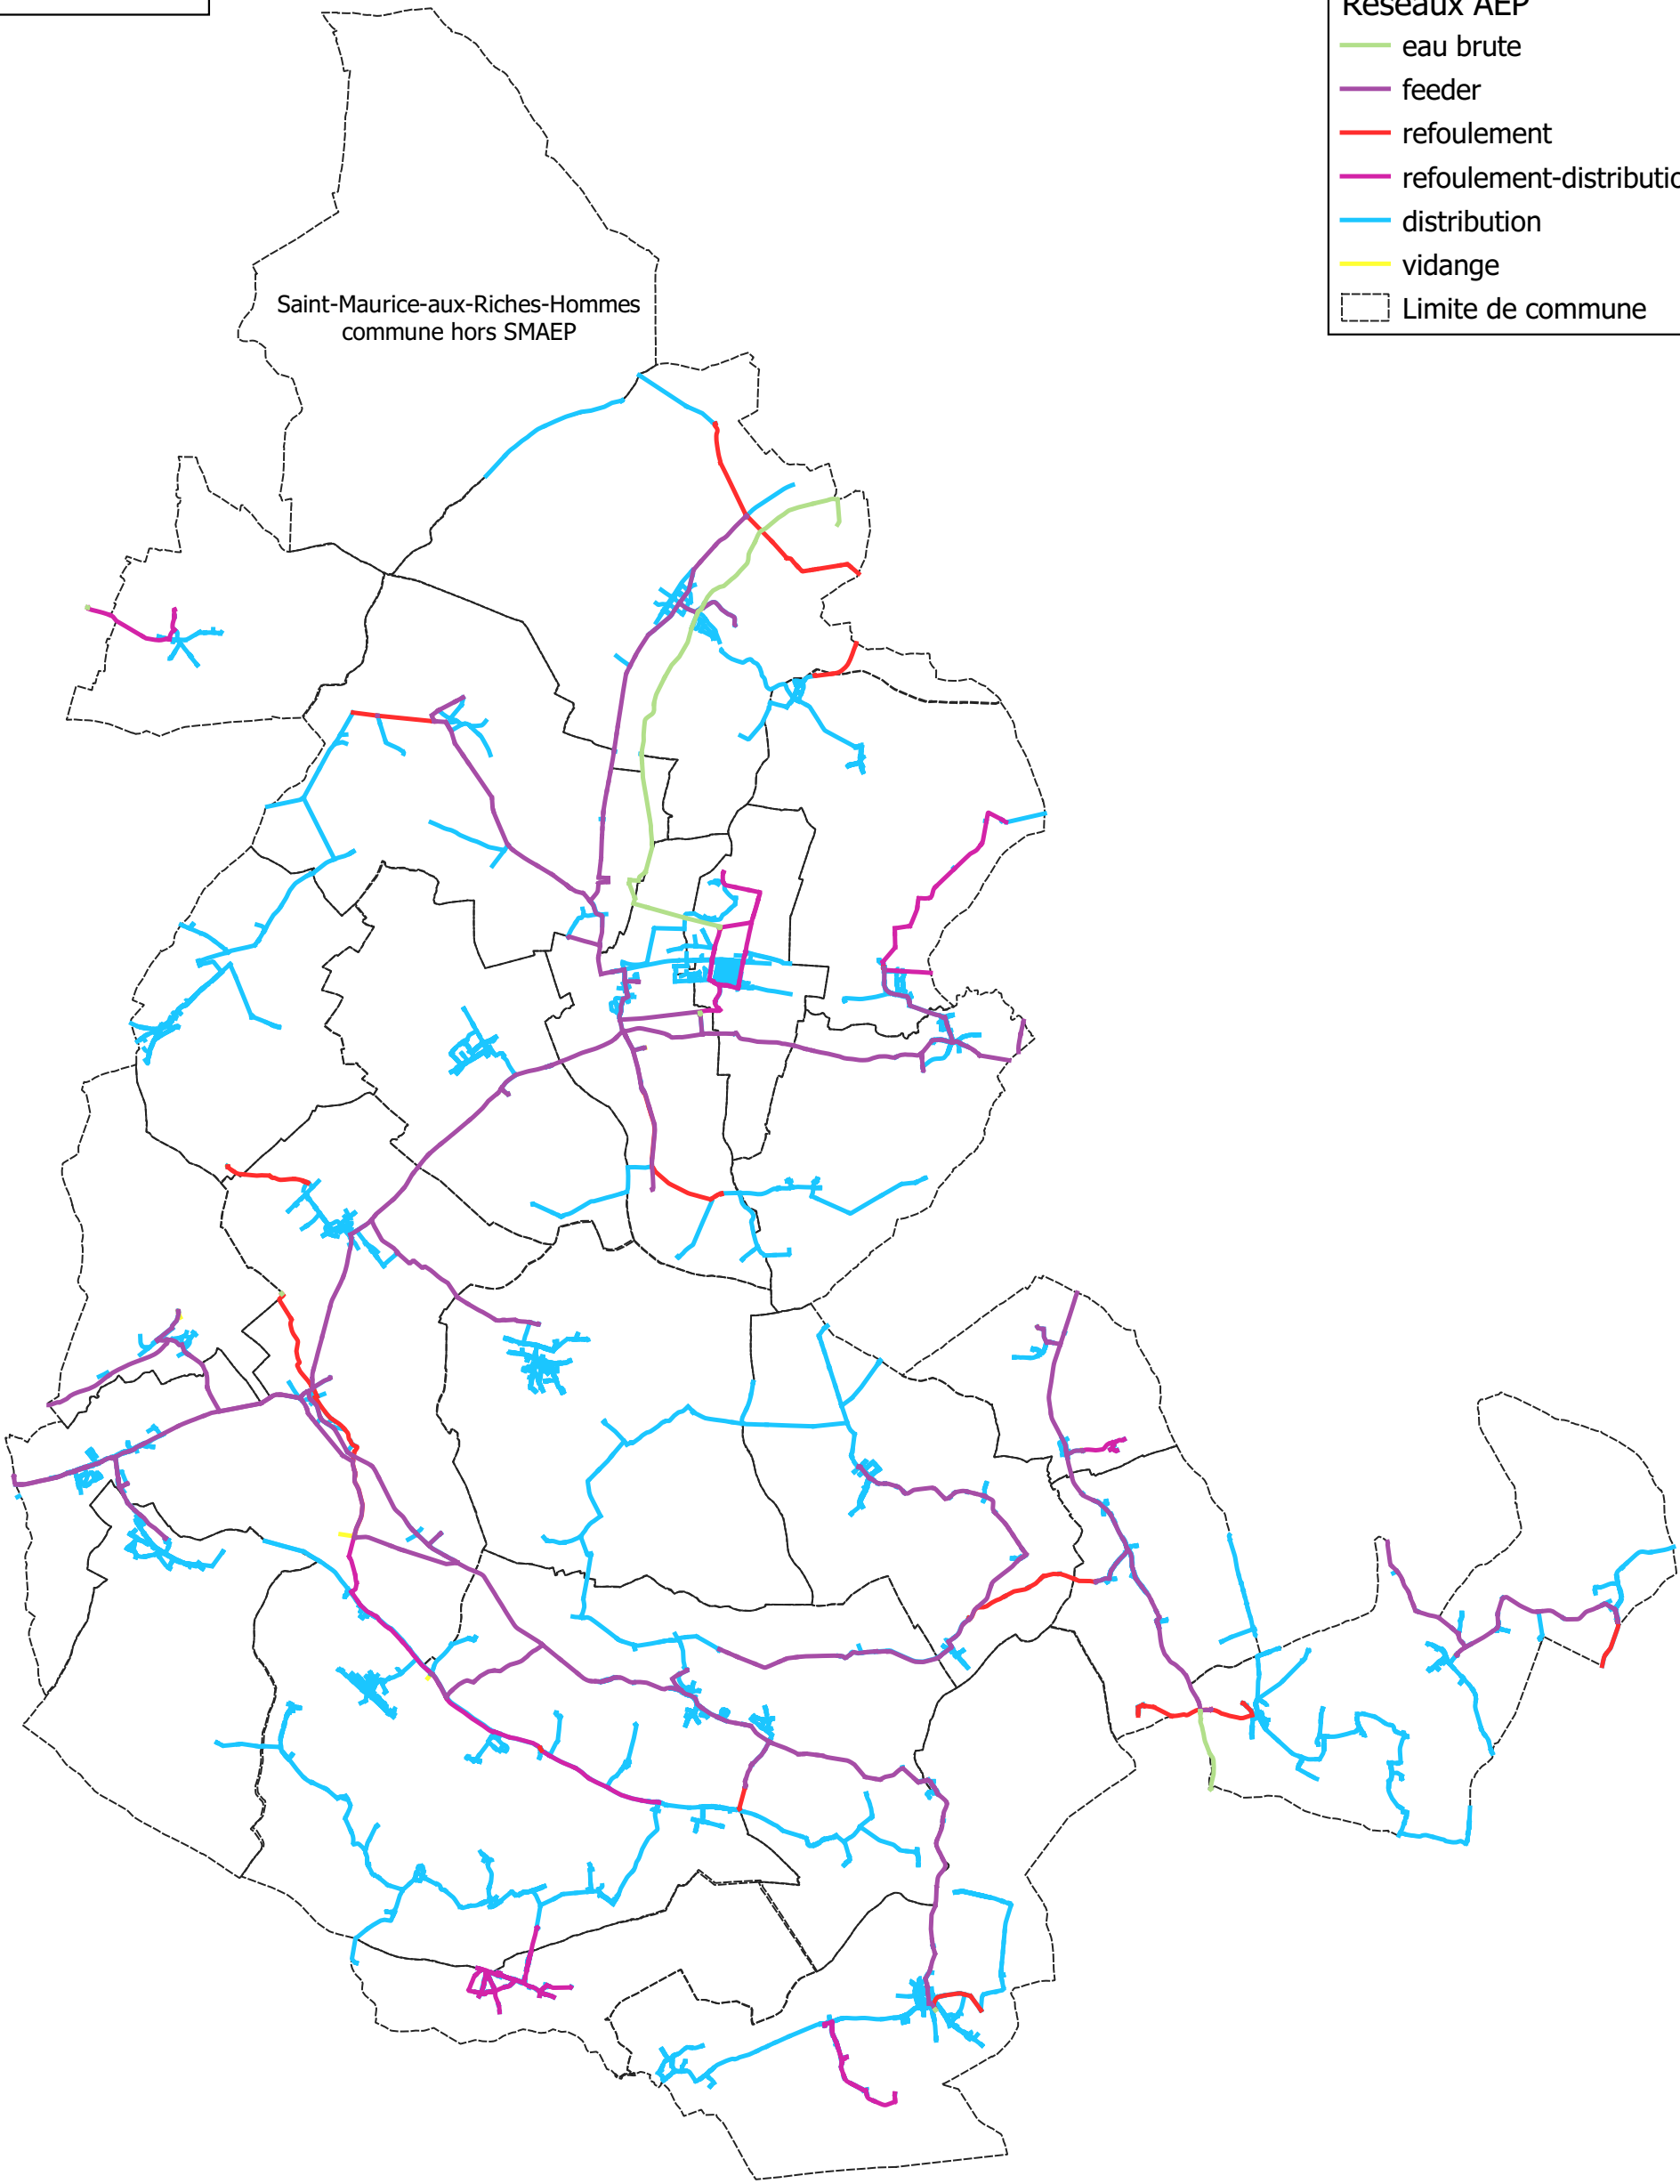


Communauté de Communes de la Vanne et du Pays d'Othe
Plan Local d'Urbanisme intercommunal
Plan du réseau d'eau potable
ARCES-DILO

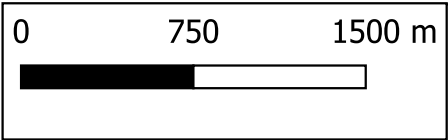


- Légende**
- Réseaux AEP**
- eau brute
 - feeder
 - refoulement
 - refoulement-distribution
 - distribution
 - vidange
- Limite de commune

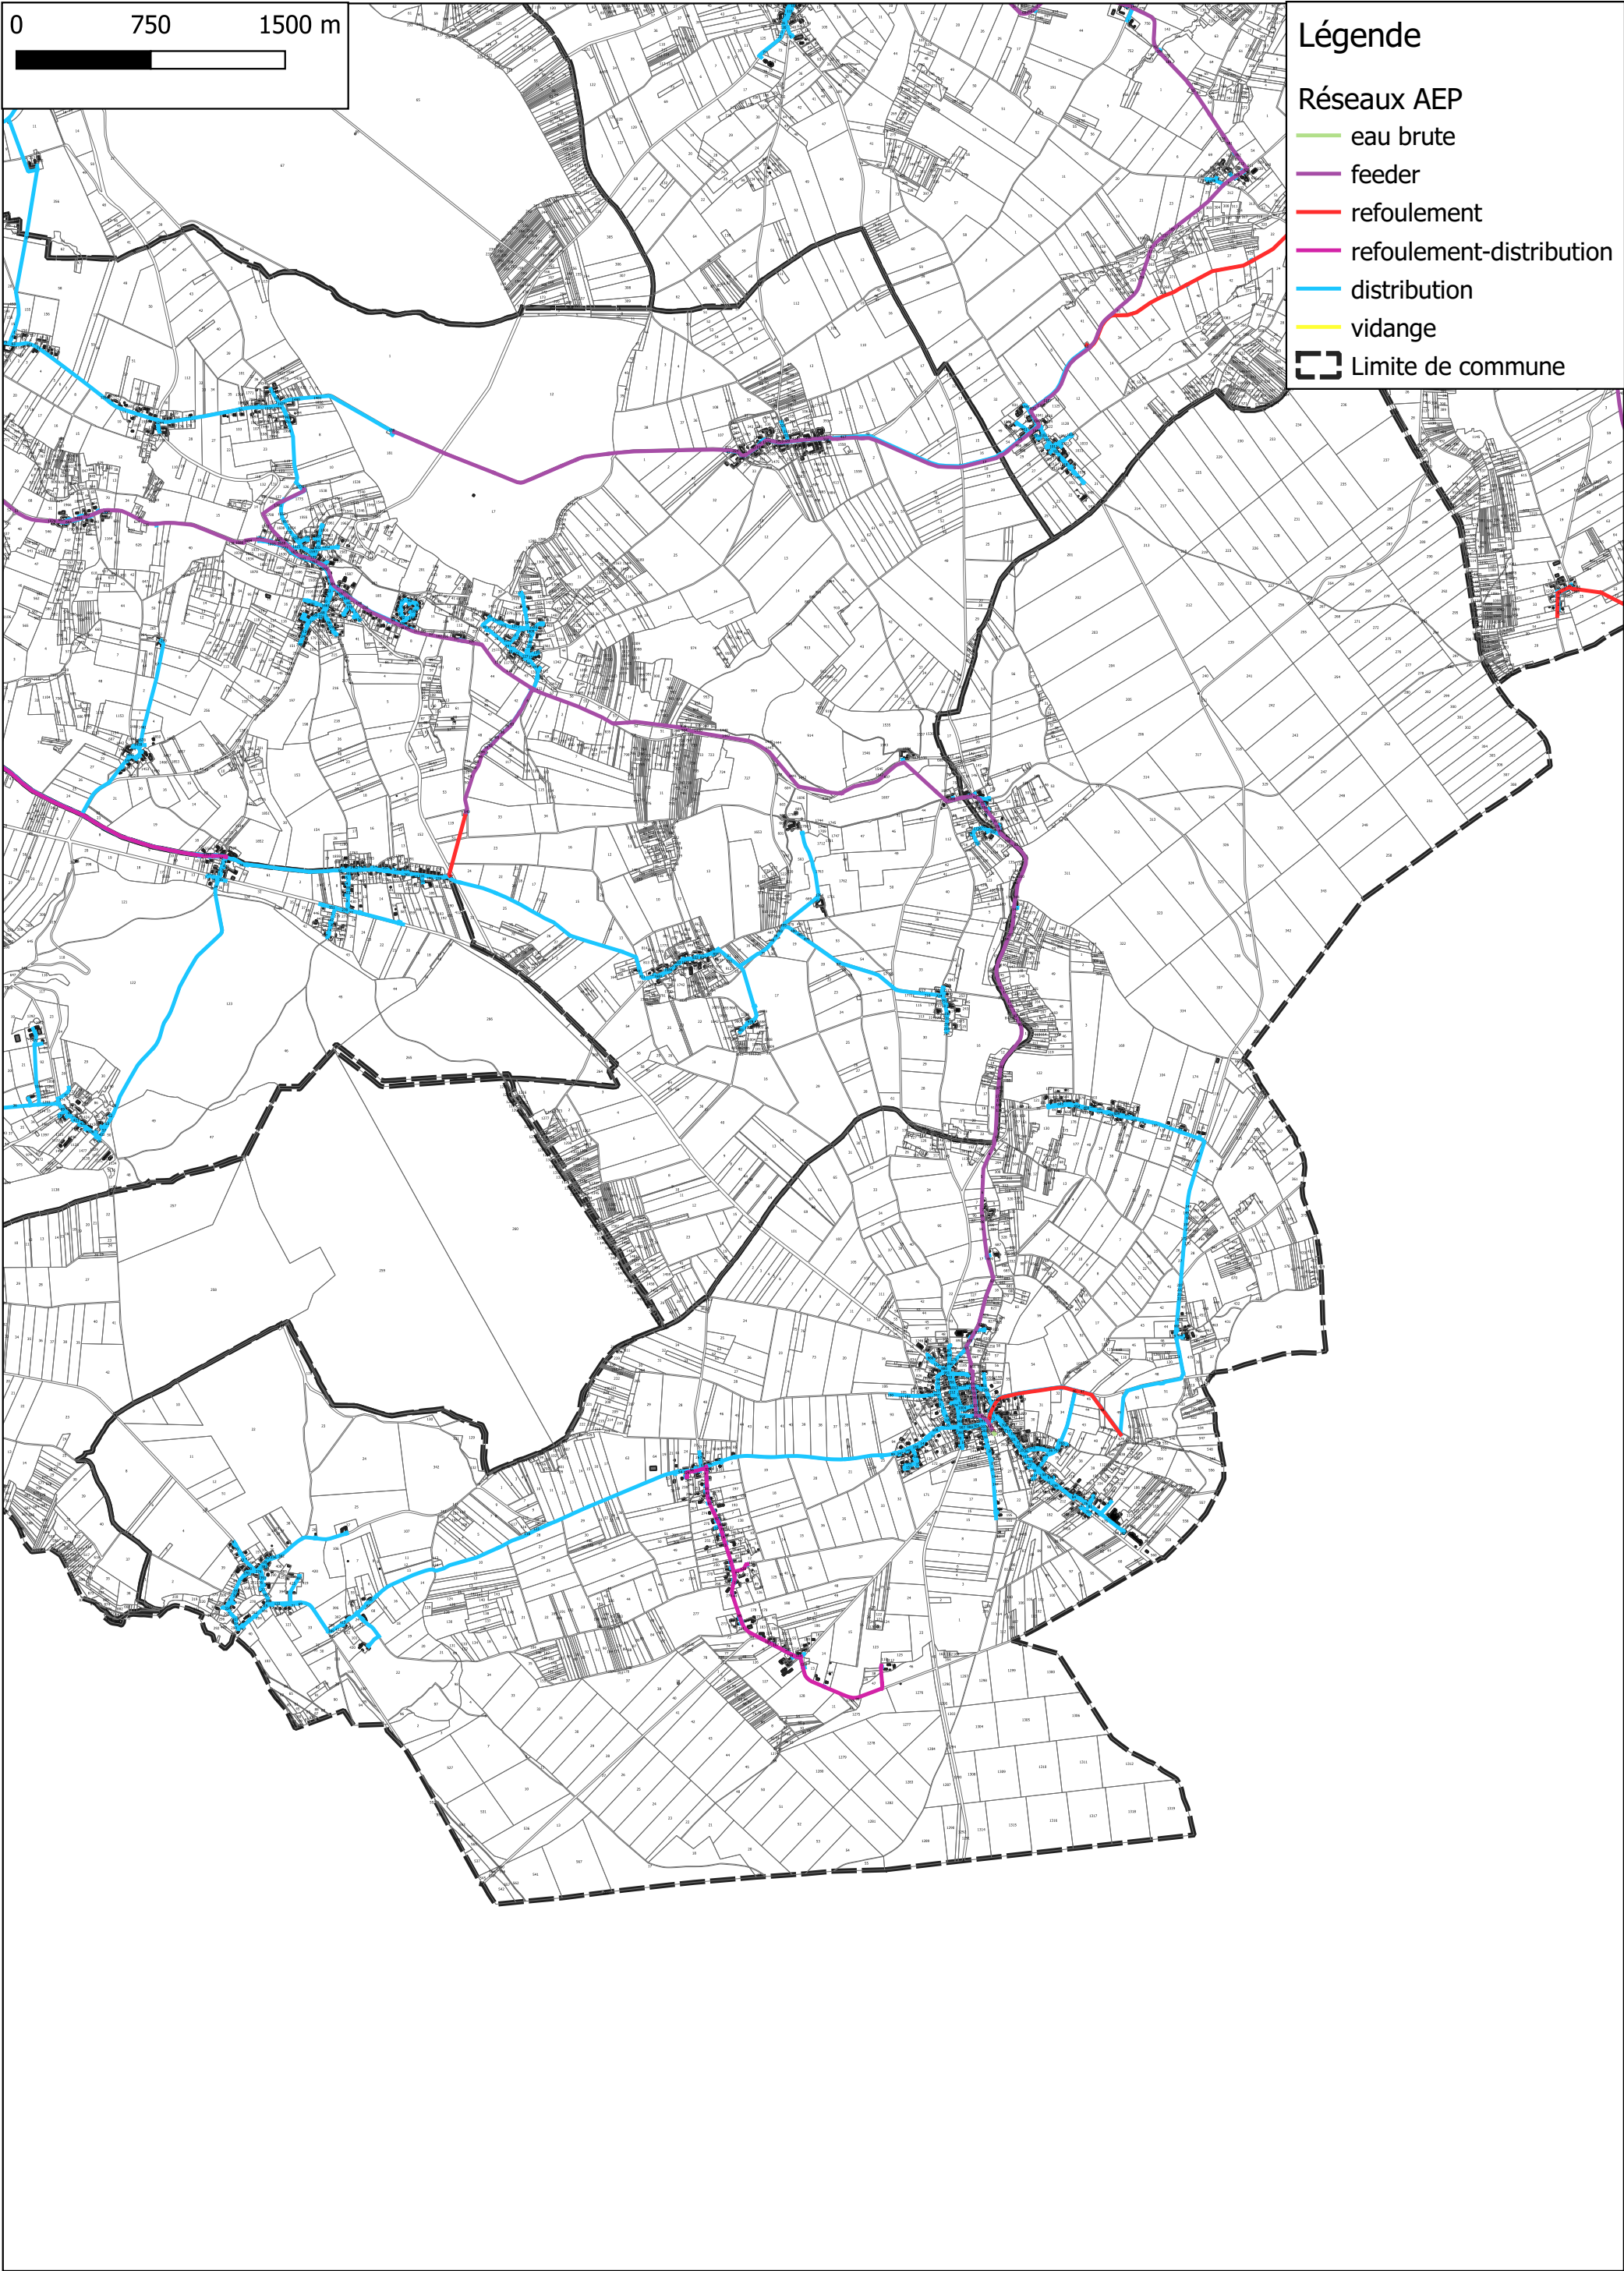


Communauté de Communes de la Vanne et du Pays d'Othe
Plan Local d'Urbanisme intercommunal
Plan du réseau d'eau potable
BAGNEAUX

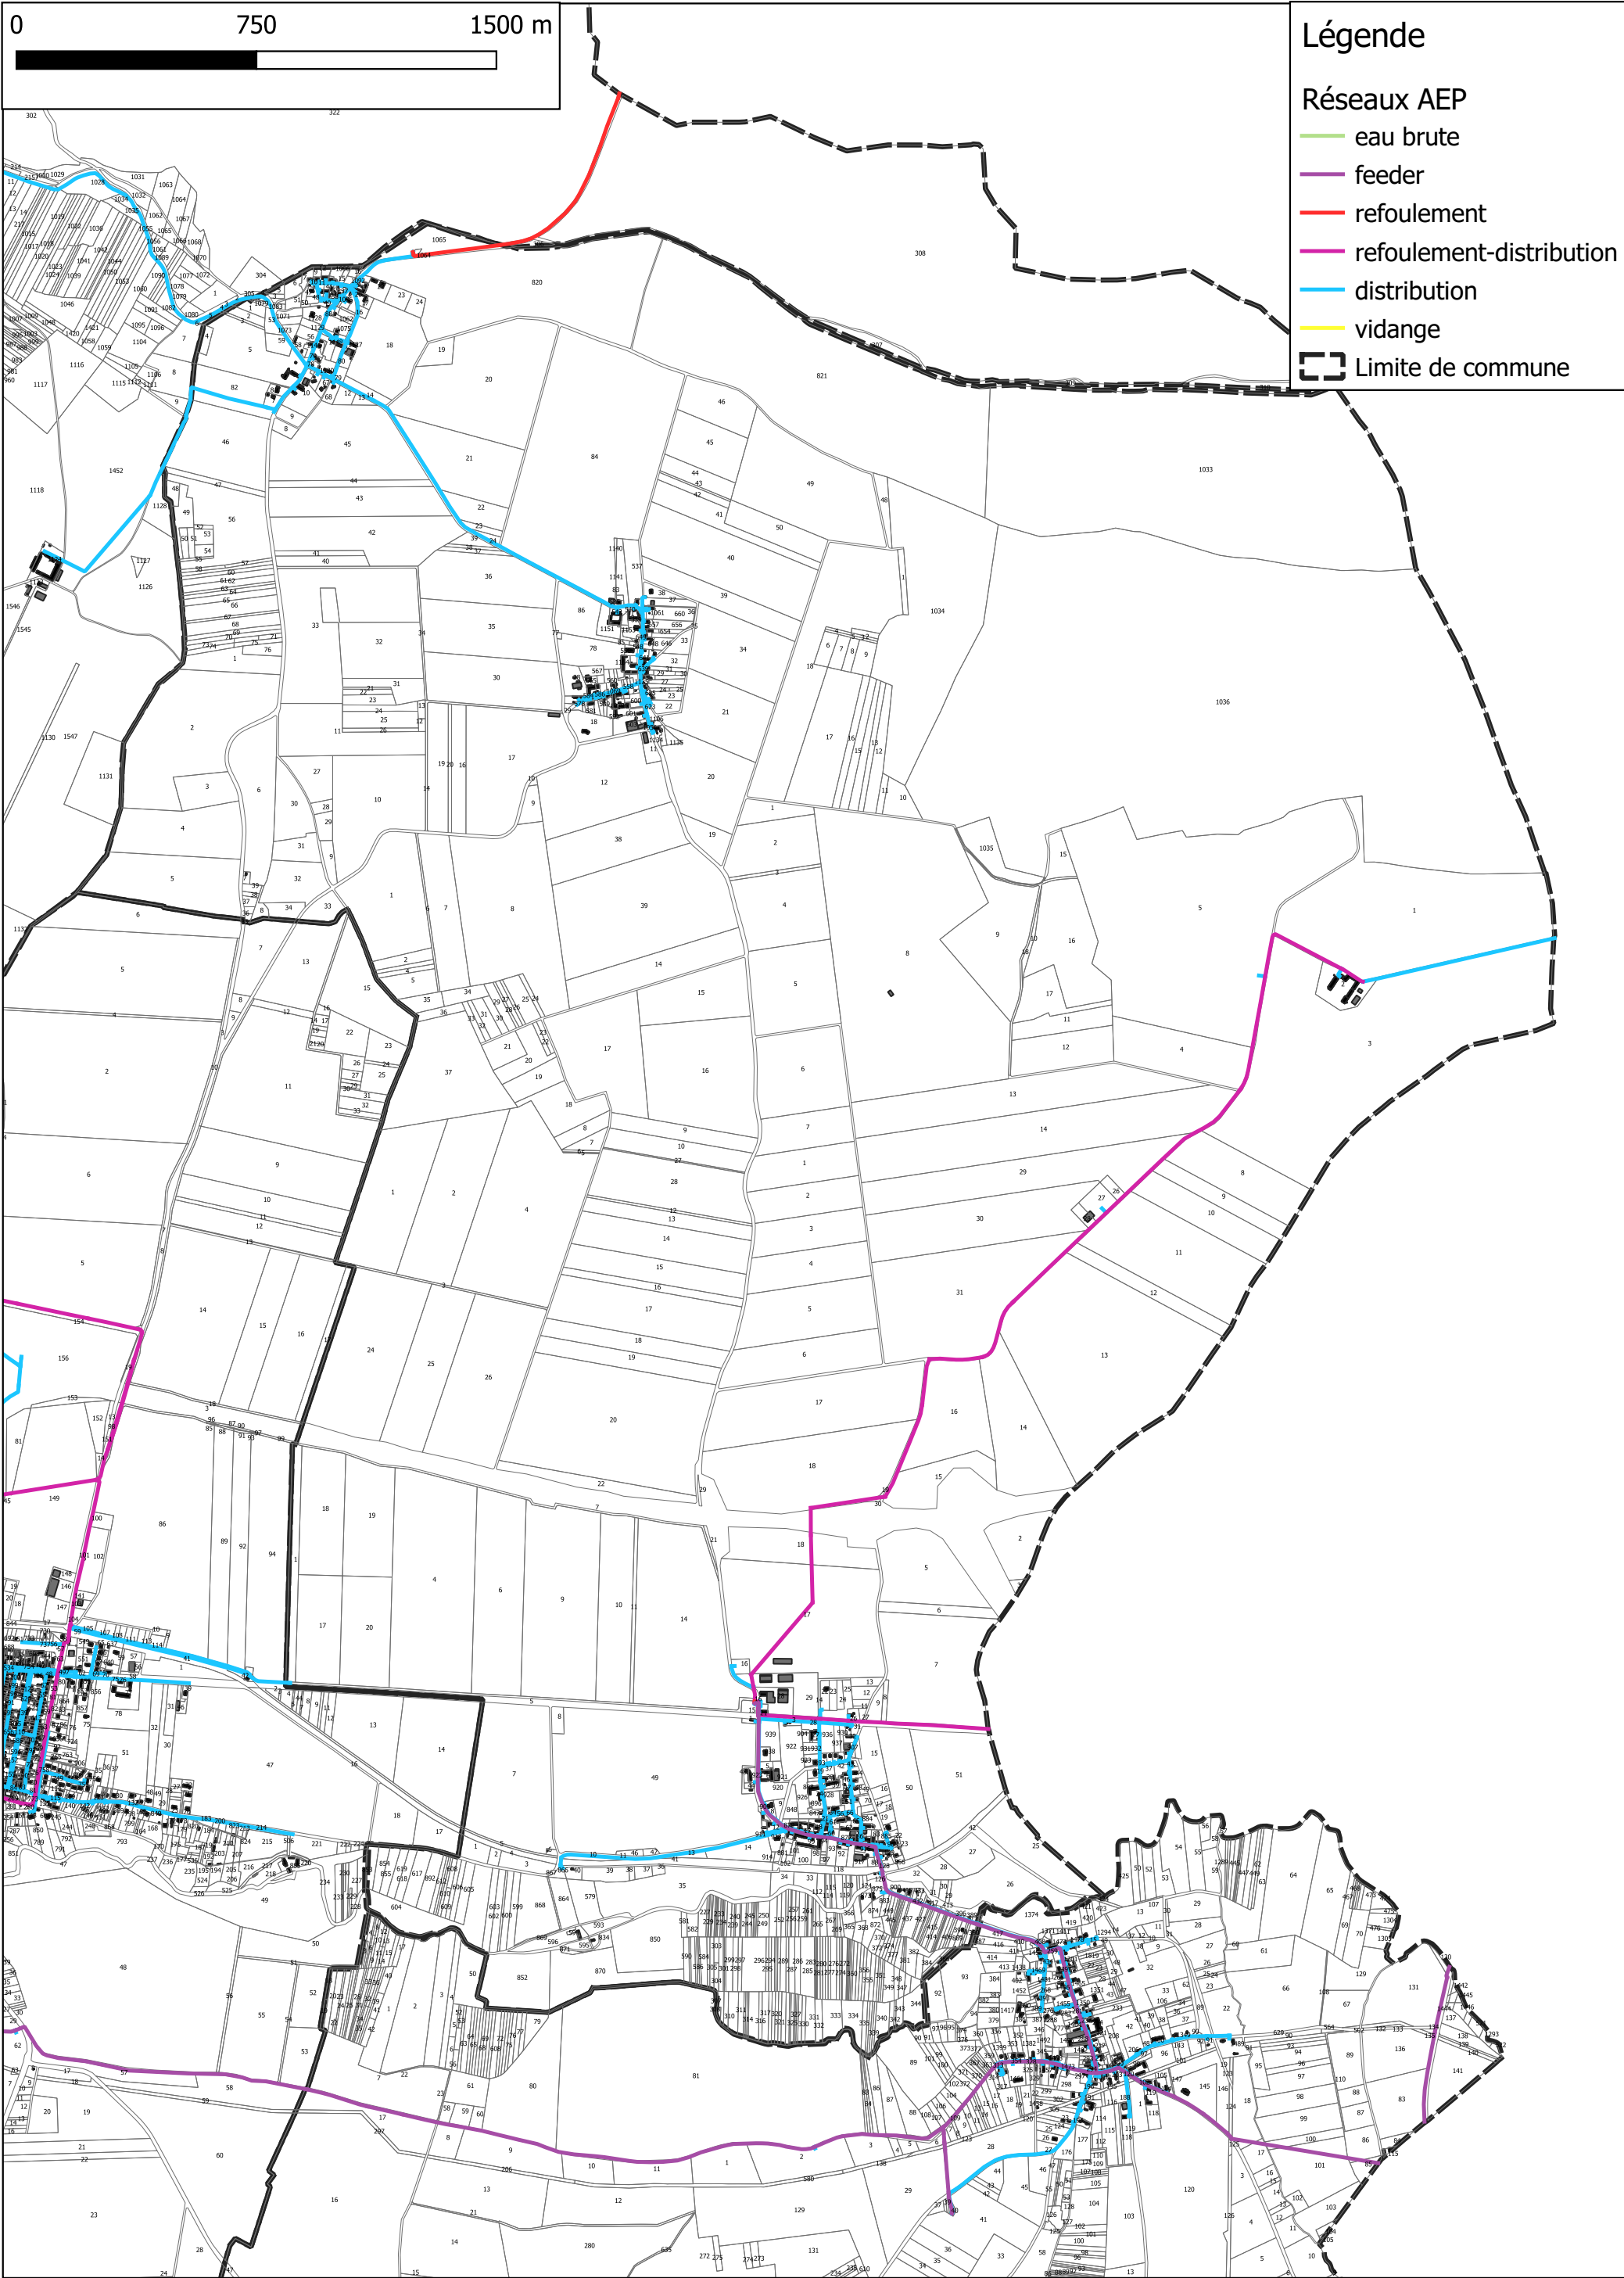


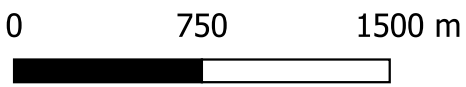

- Légende**
- Réseaux AEP**
- eau brute
 - feeder
 - refoulement
 - refoulement-distribution
 - distribution
 - vidange
- Limite de commune

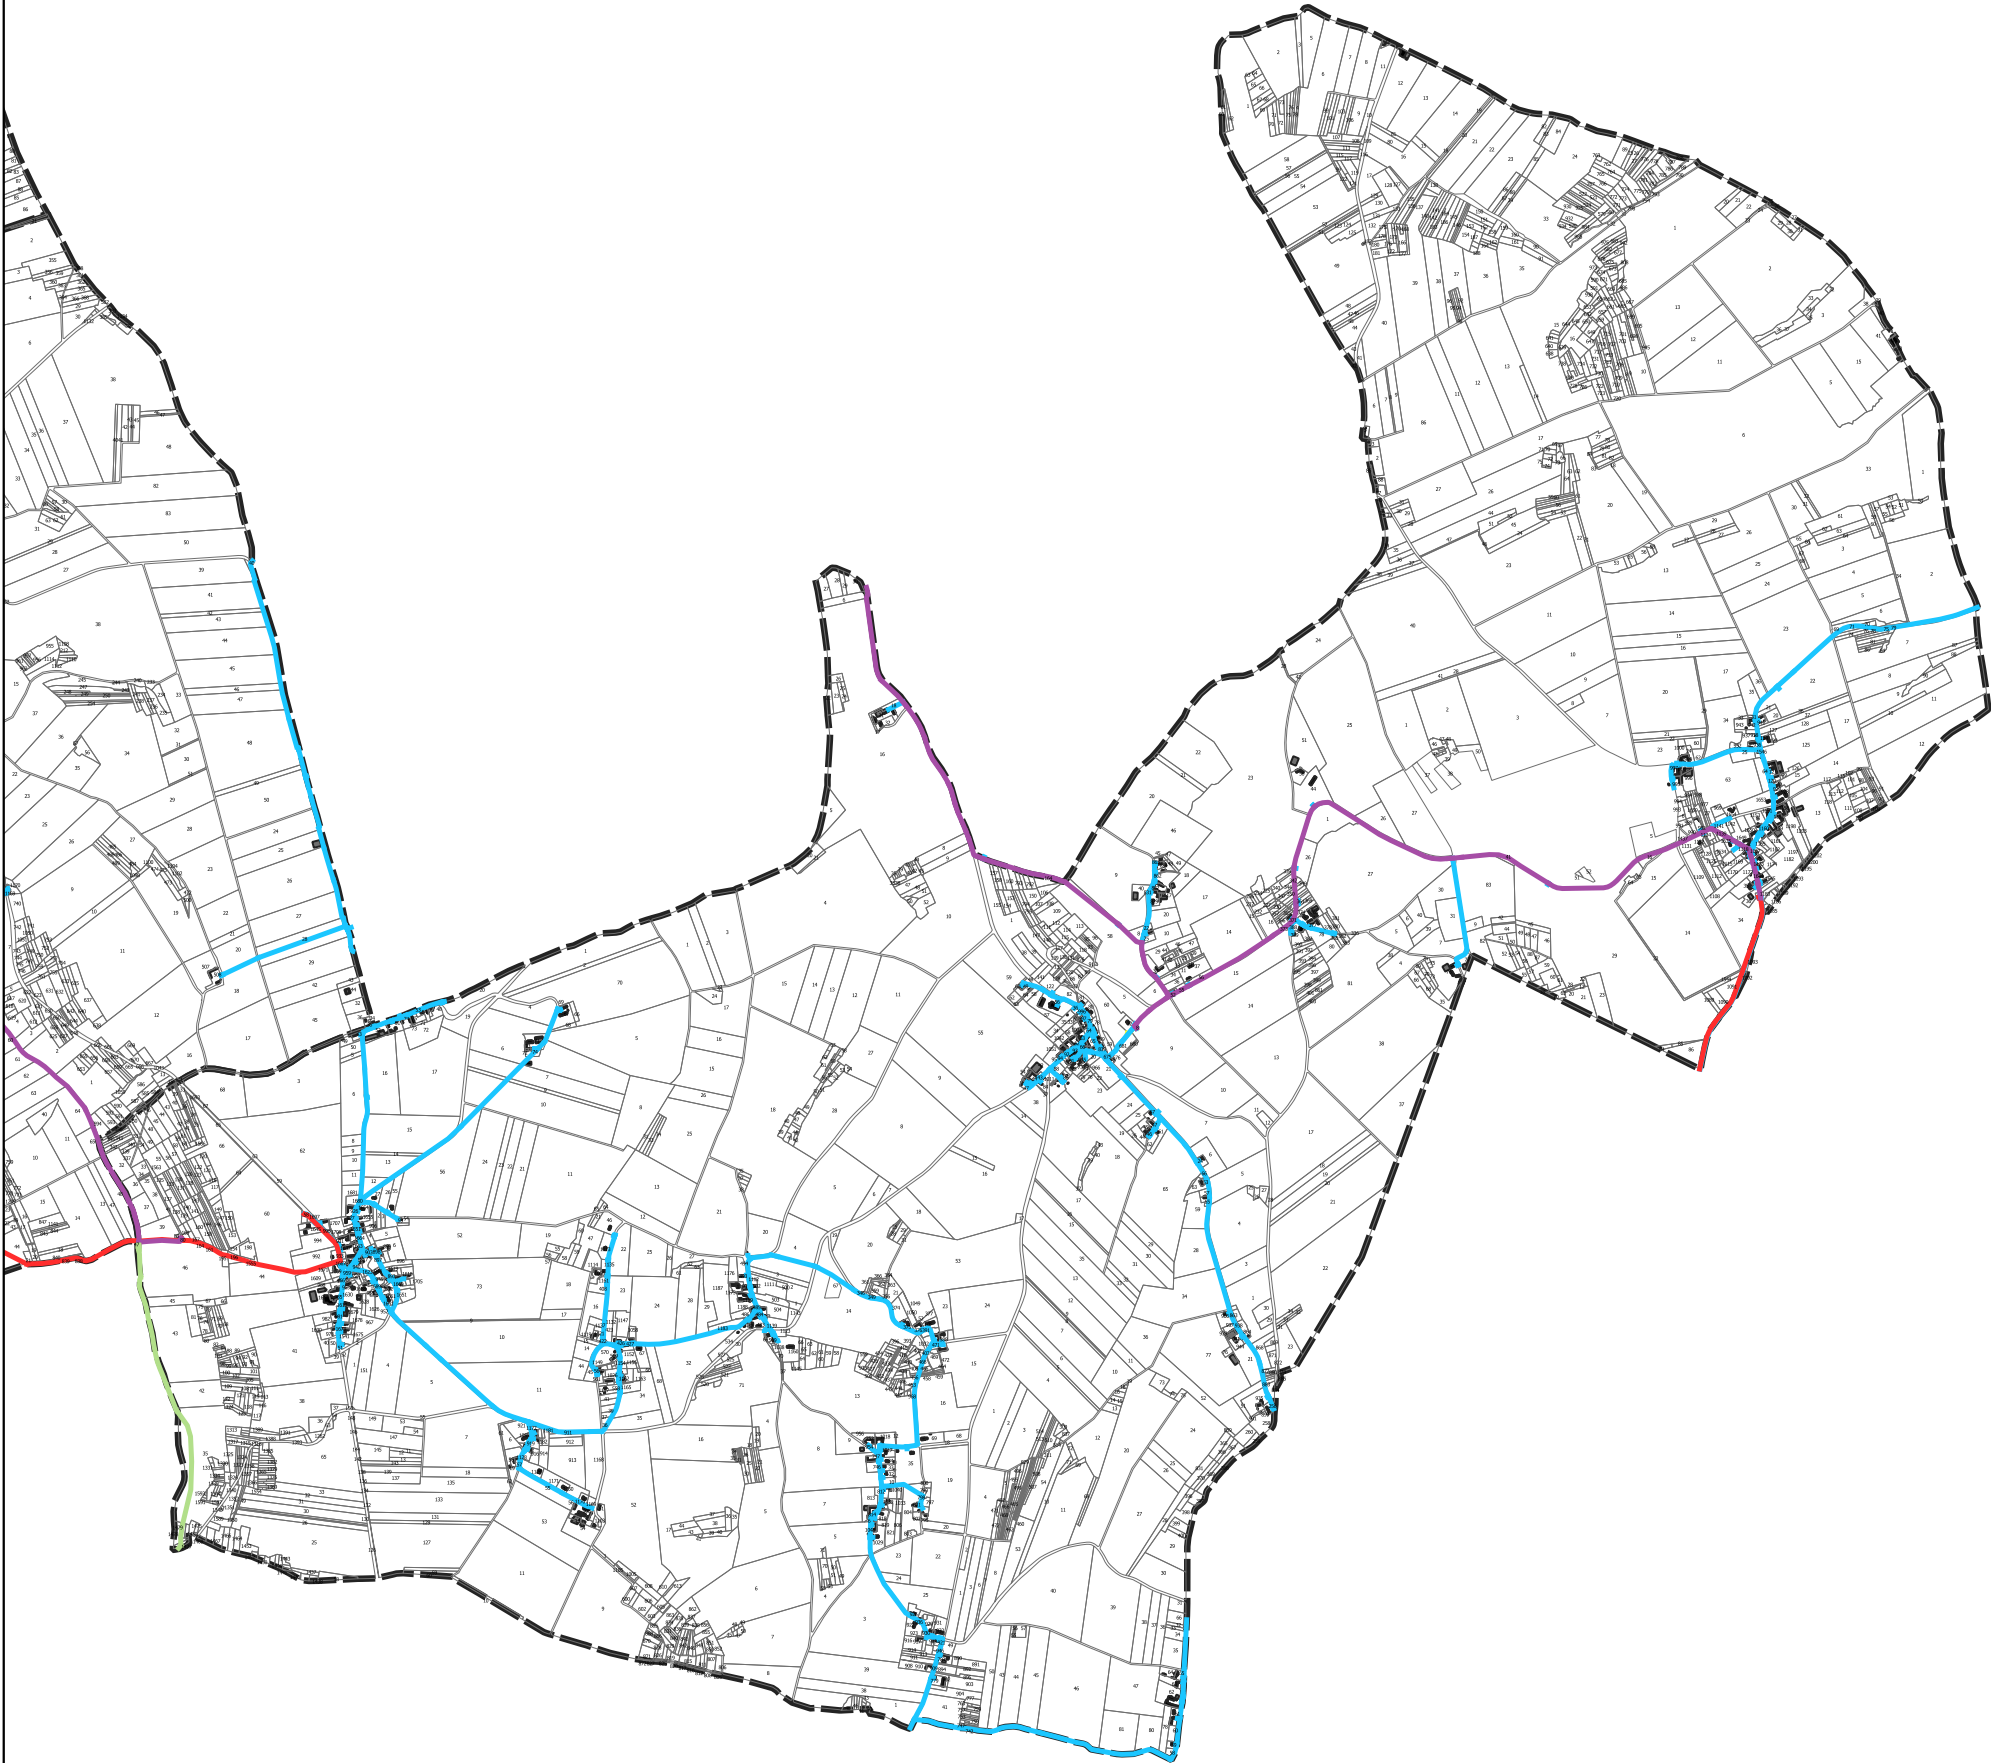


Communauté de Communes de la Vanne et du Pays d'Othe
Plan Local d'Urbanisme intercommunal
Plan du réseau d'eau potable
CERILLY

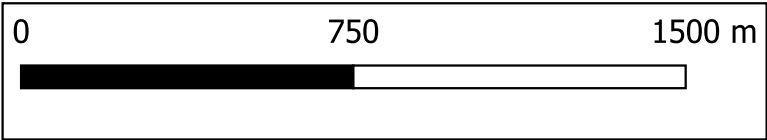


Légende

Réseaux AEP

- eau brute
- feeder
- refoulement
- refoulement-distribution
- distribution
- vidange
- Limite de commune

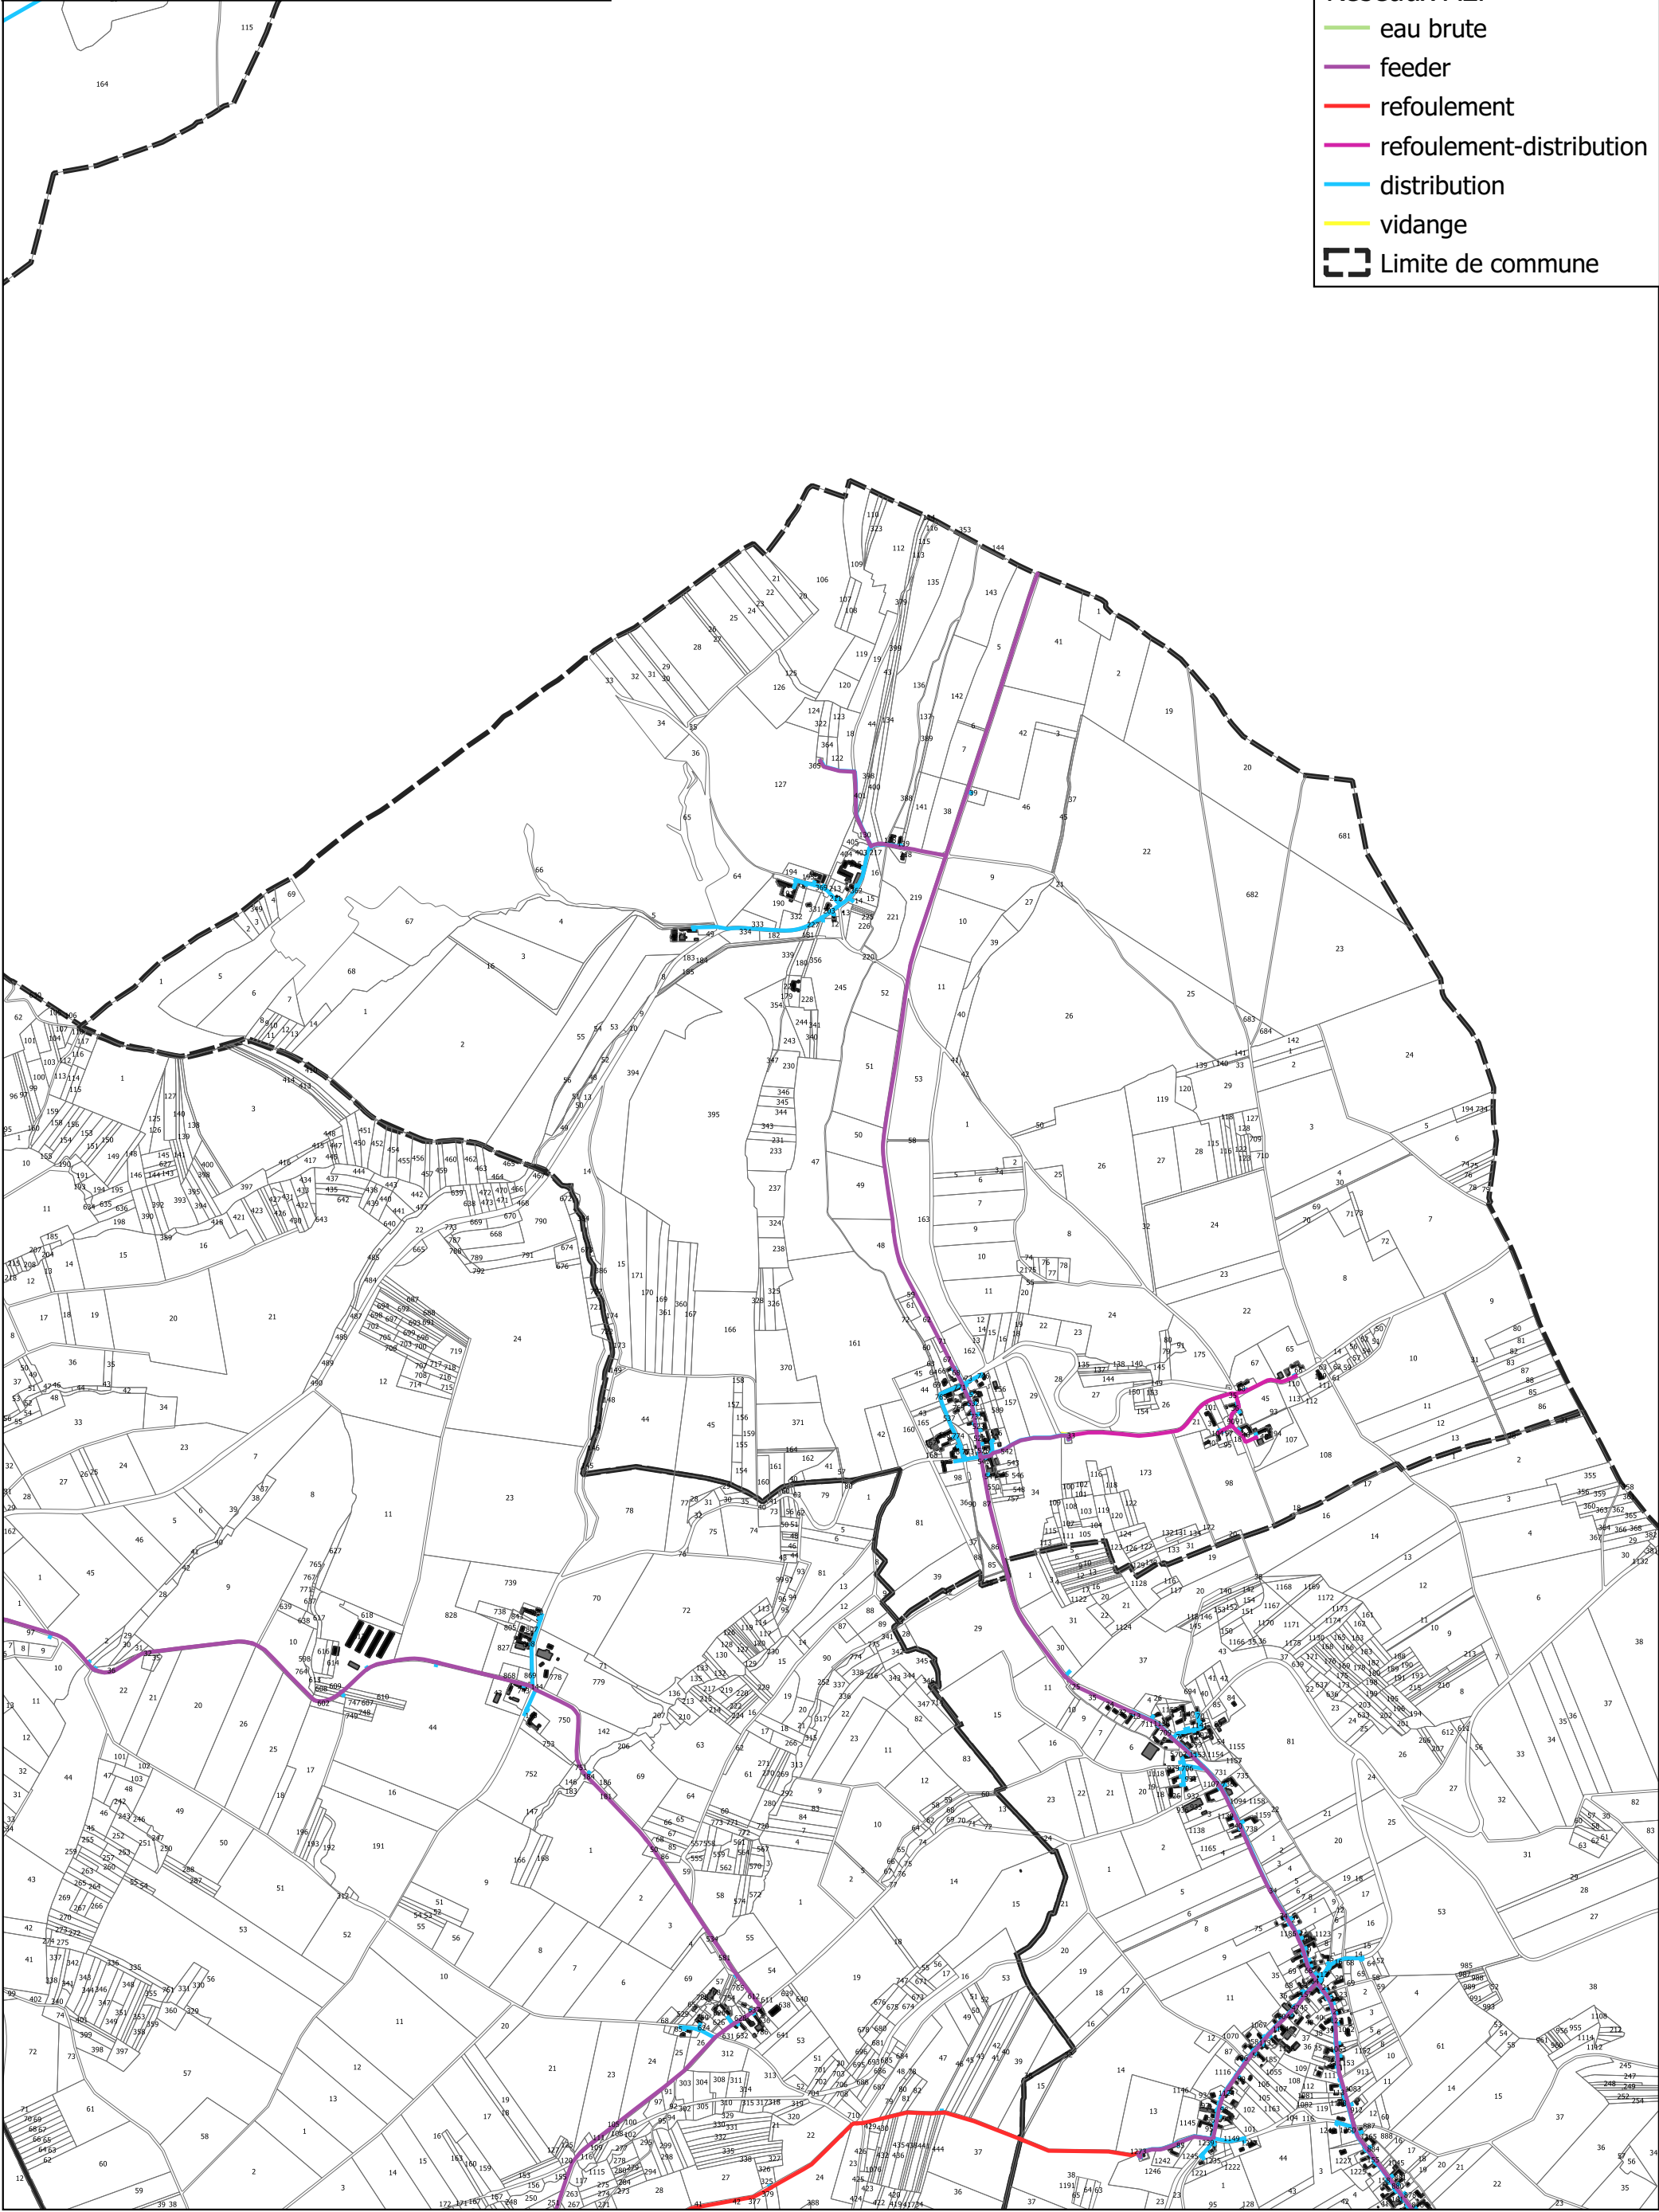


Communauté de Communes de la Vanne et du Pays d'Othe
Plan Local d'Urbanisme intercommunal
Plan du réseau d'eau potable
CERISIER

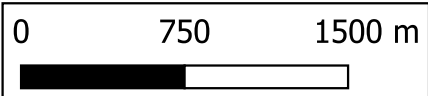


Légende

- Réseaux AEP
- eau brute
 - feeder
 - refoulement
 - refoulement-distribution
 - distribution
 - vidange
- Limite de commune

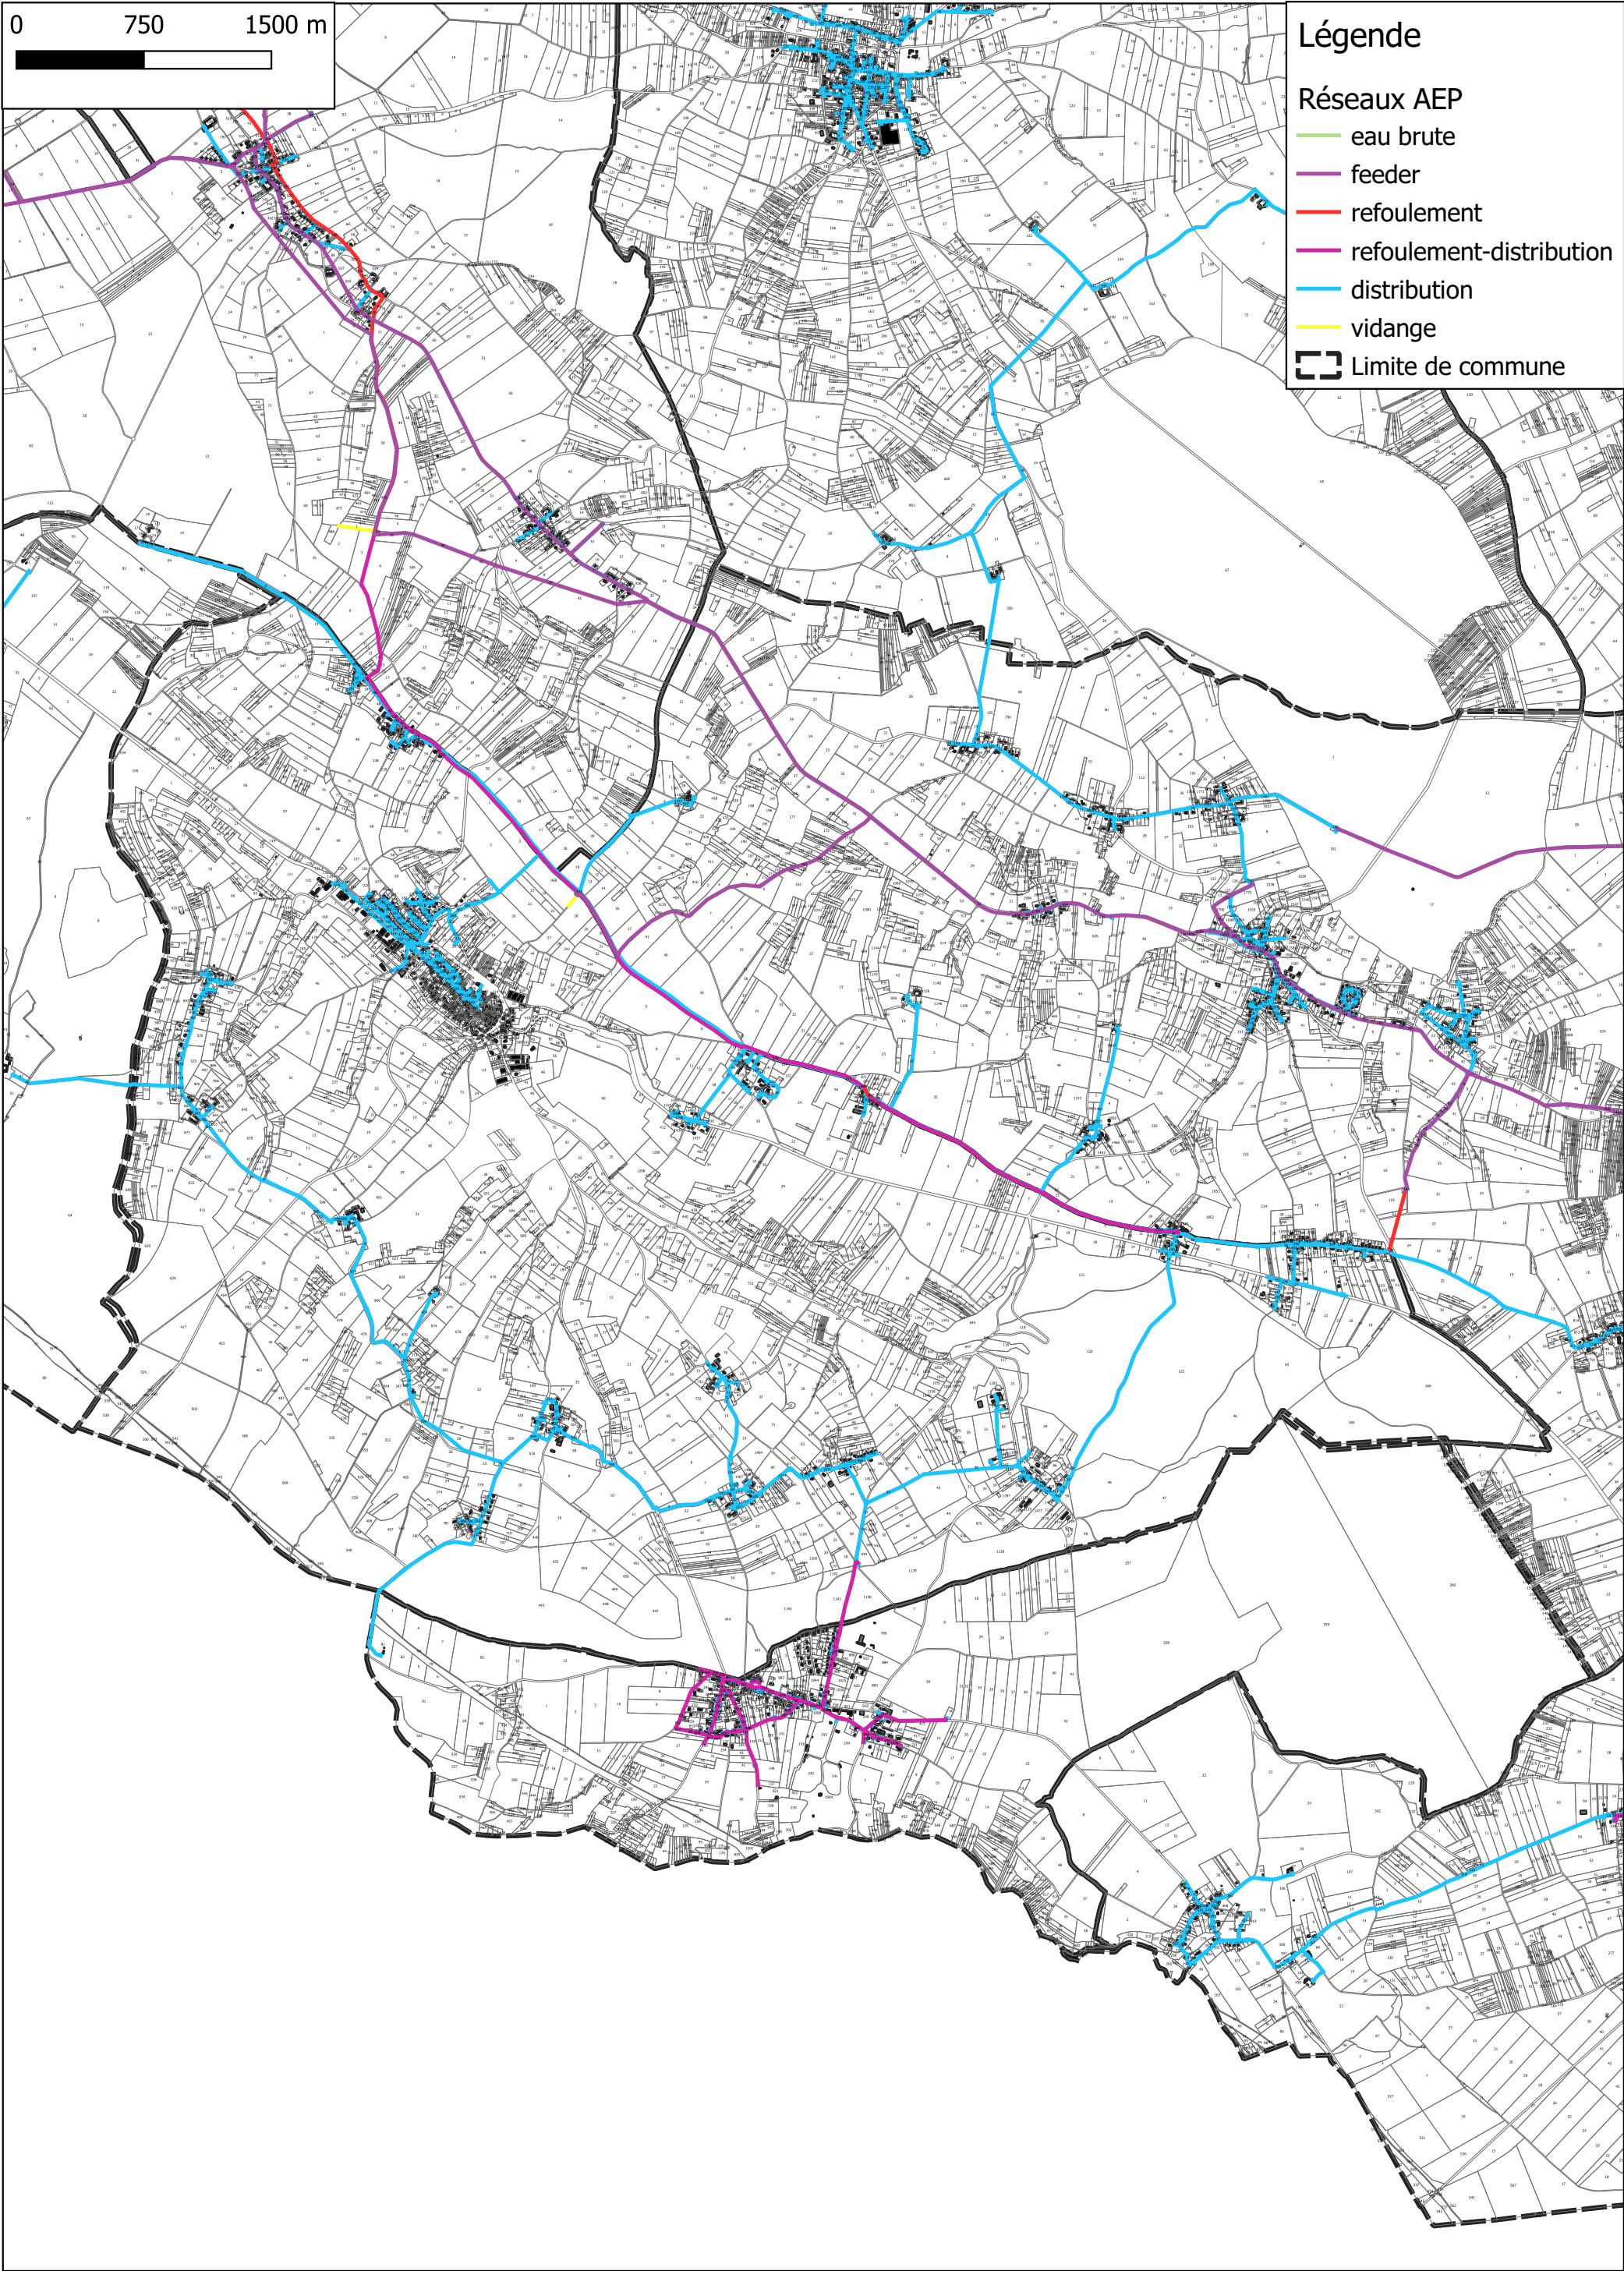

Communauté de Communes de la Vanne et du Pays d'Othe
Plan Local d'Urbanisme intercommunal
Plan du réseau d'eau potable
COULOURS

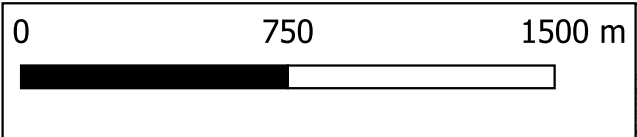



Légende

Réseaux AEP

- eau brute
- feeder
- refoulement
- refoulement-distribution
- distribution
- vidange

Limite de commune

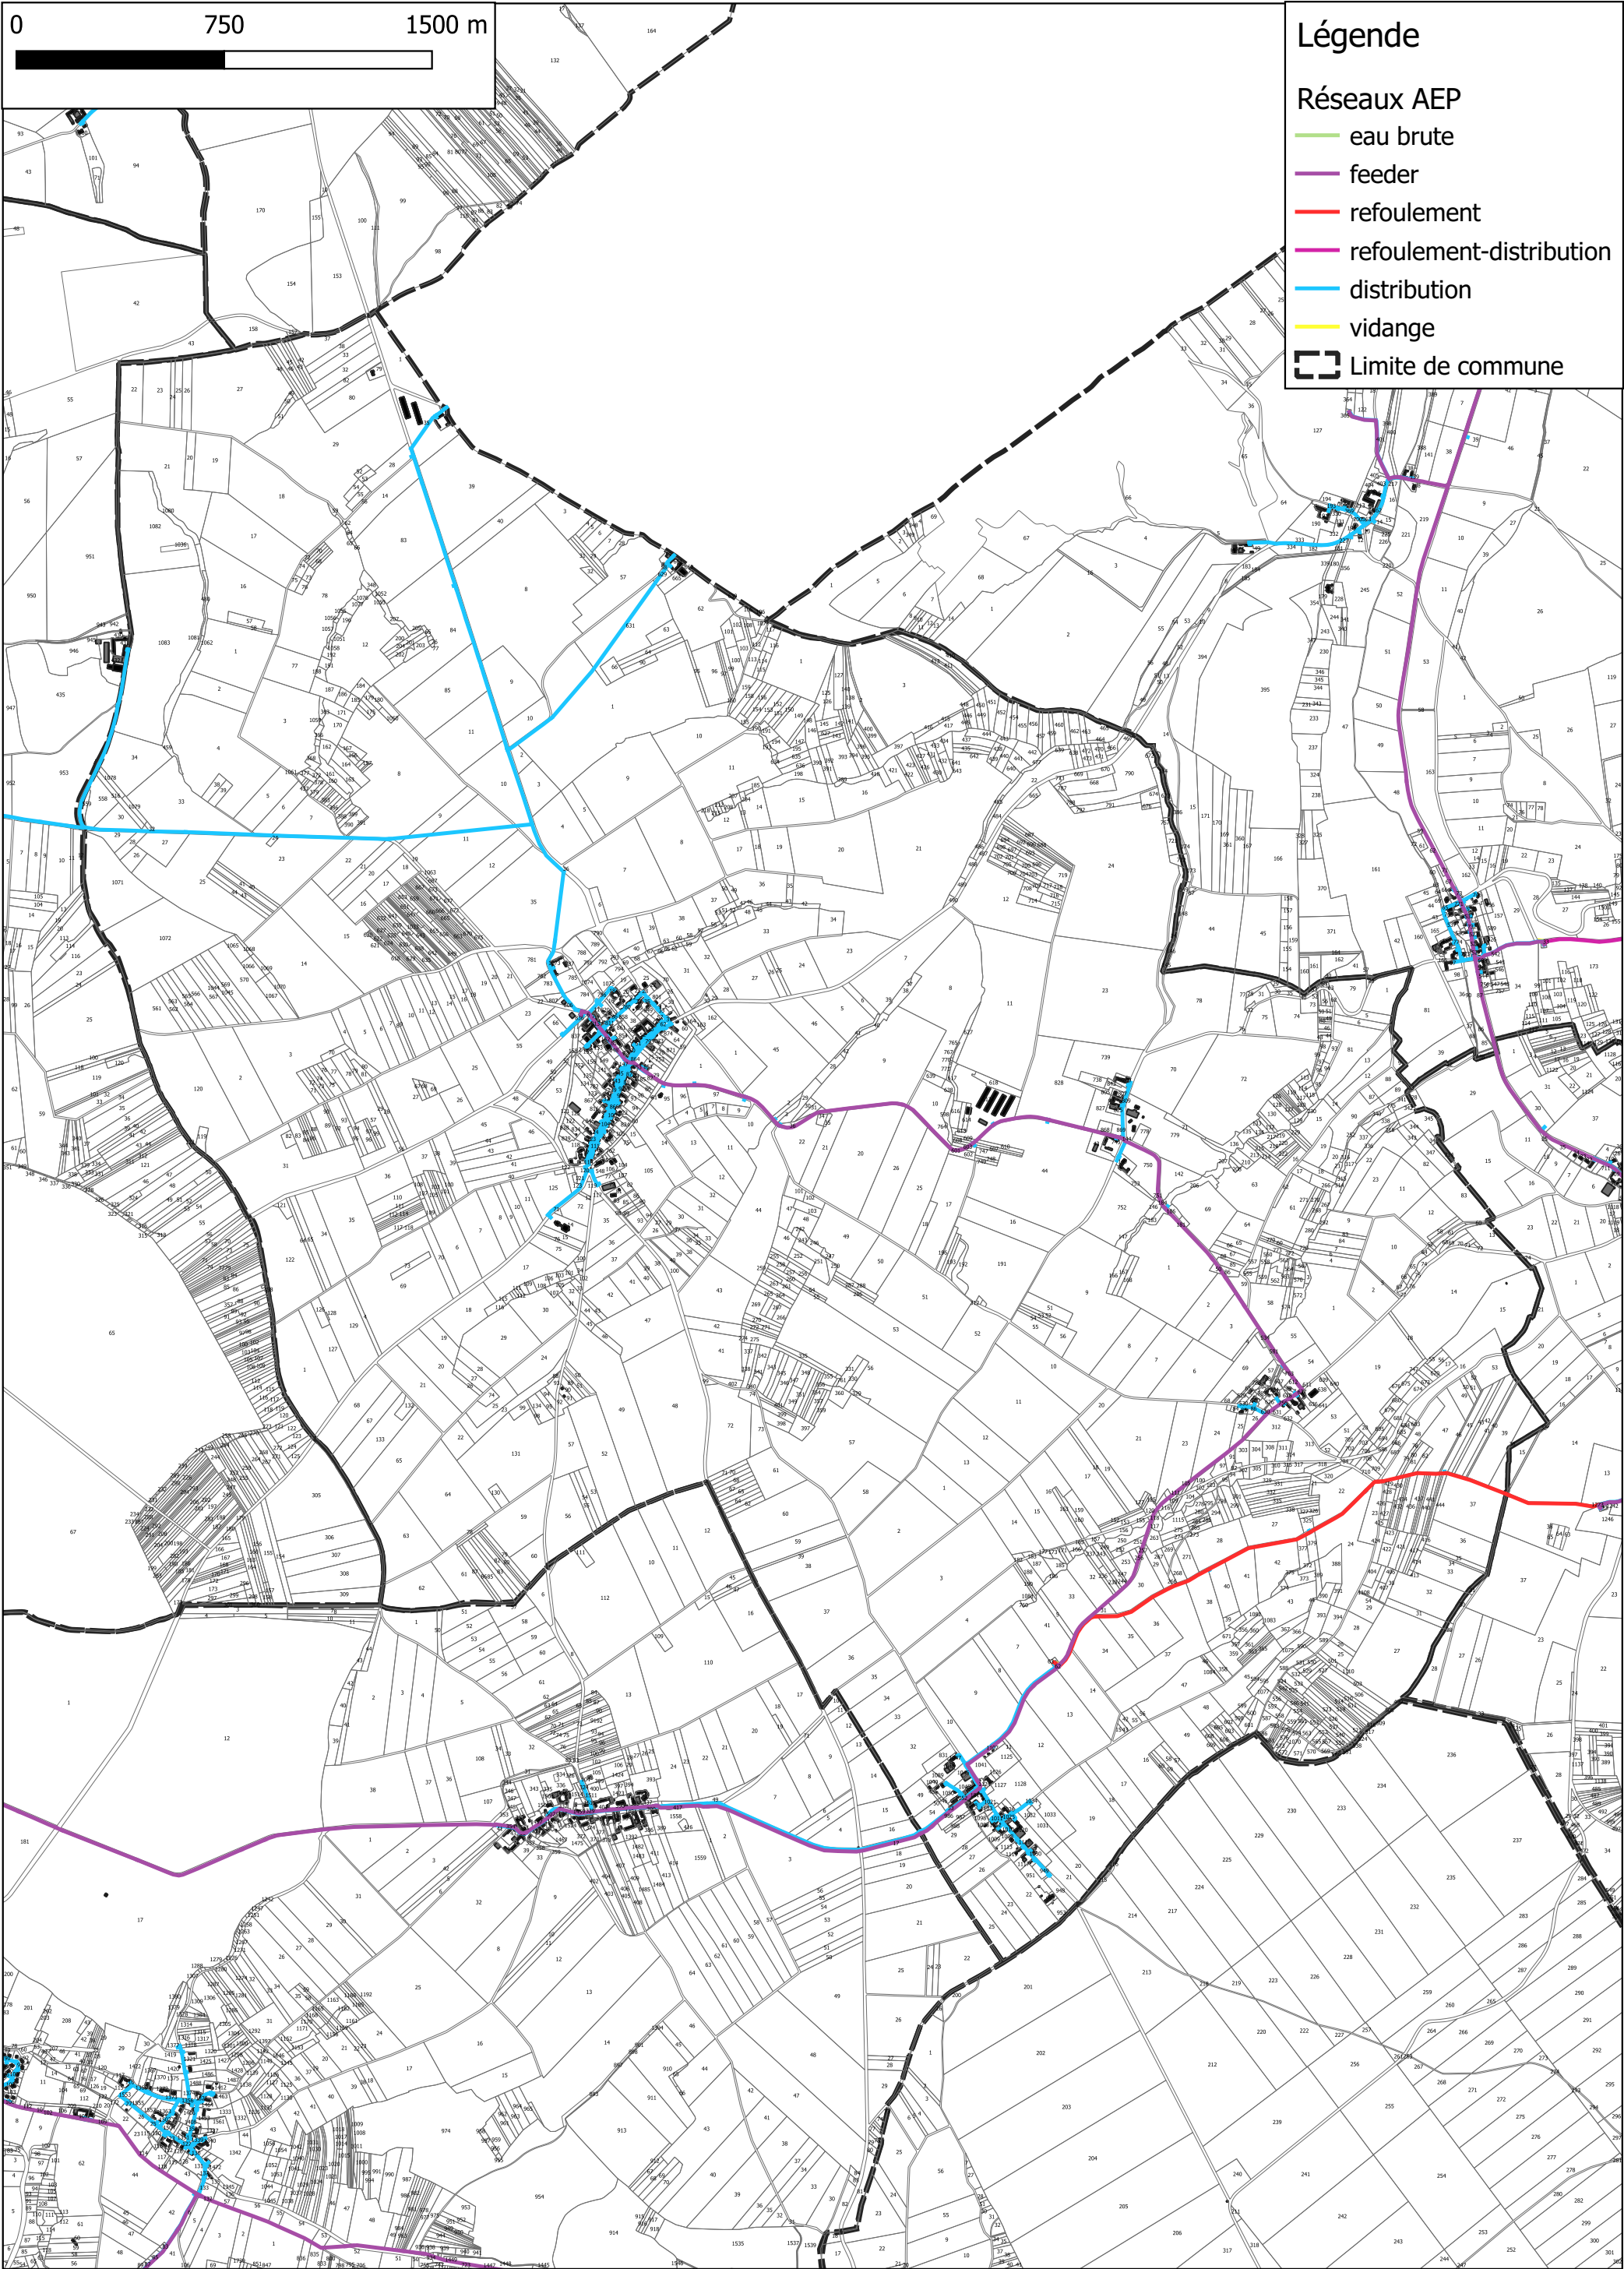


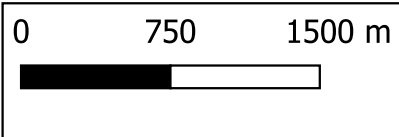


Légende

Réseaux AEP


- eau brute
- feeder
- refoulement
- refoulement-distribution
- distribution
- vidange
- Limite de commune

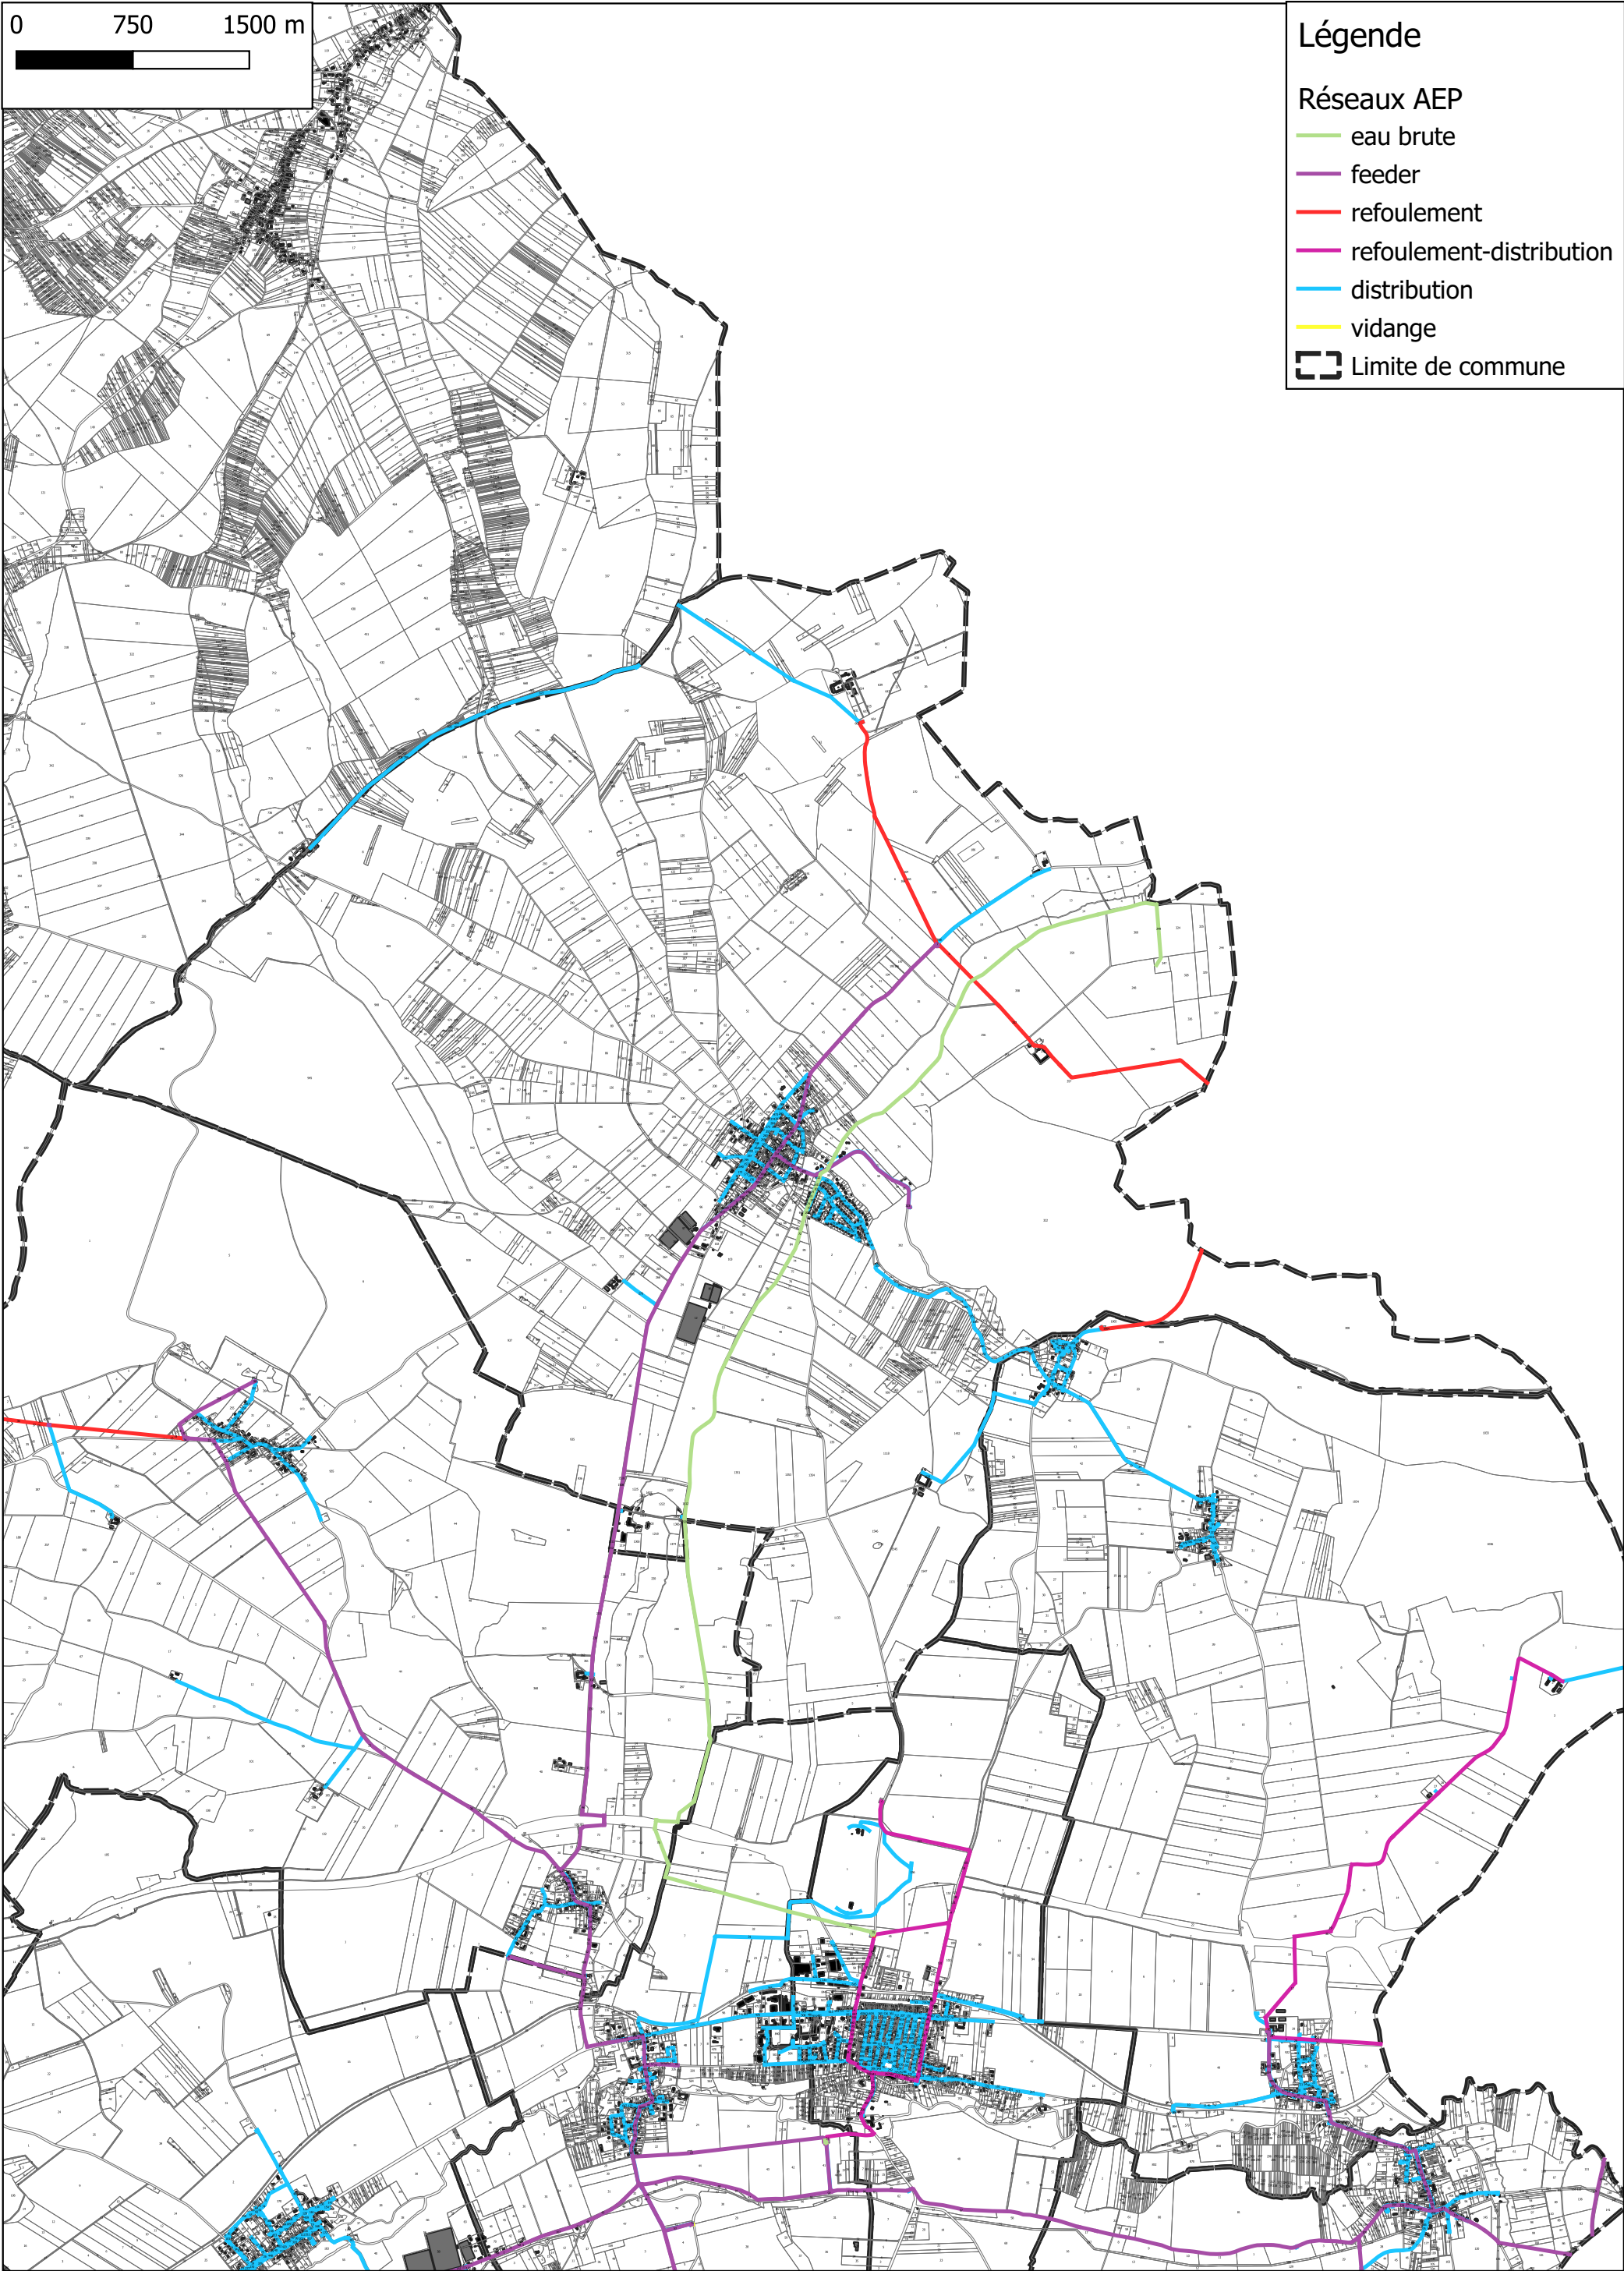


Communauté de Communes de la Vanne et du Pays d'Othe
Plan Local d'Urbanisme intercommunal
Plan du réseau d'eau potable
FLACY

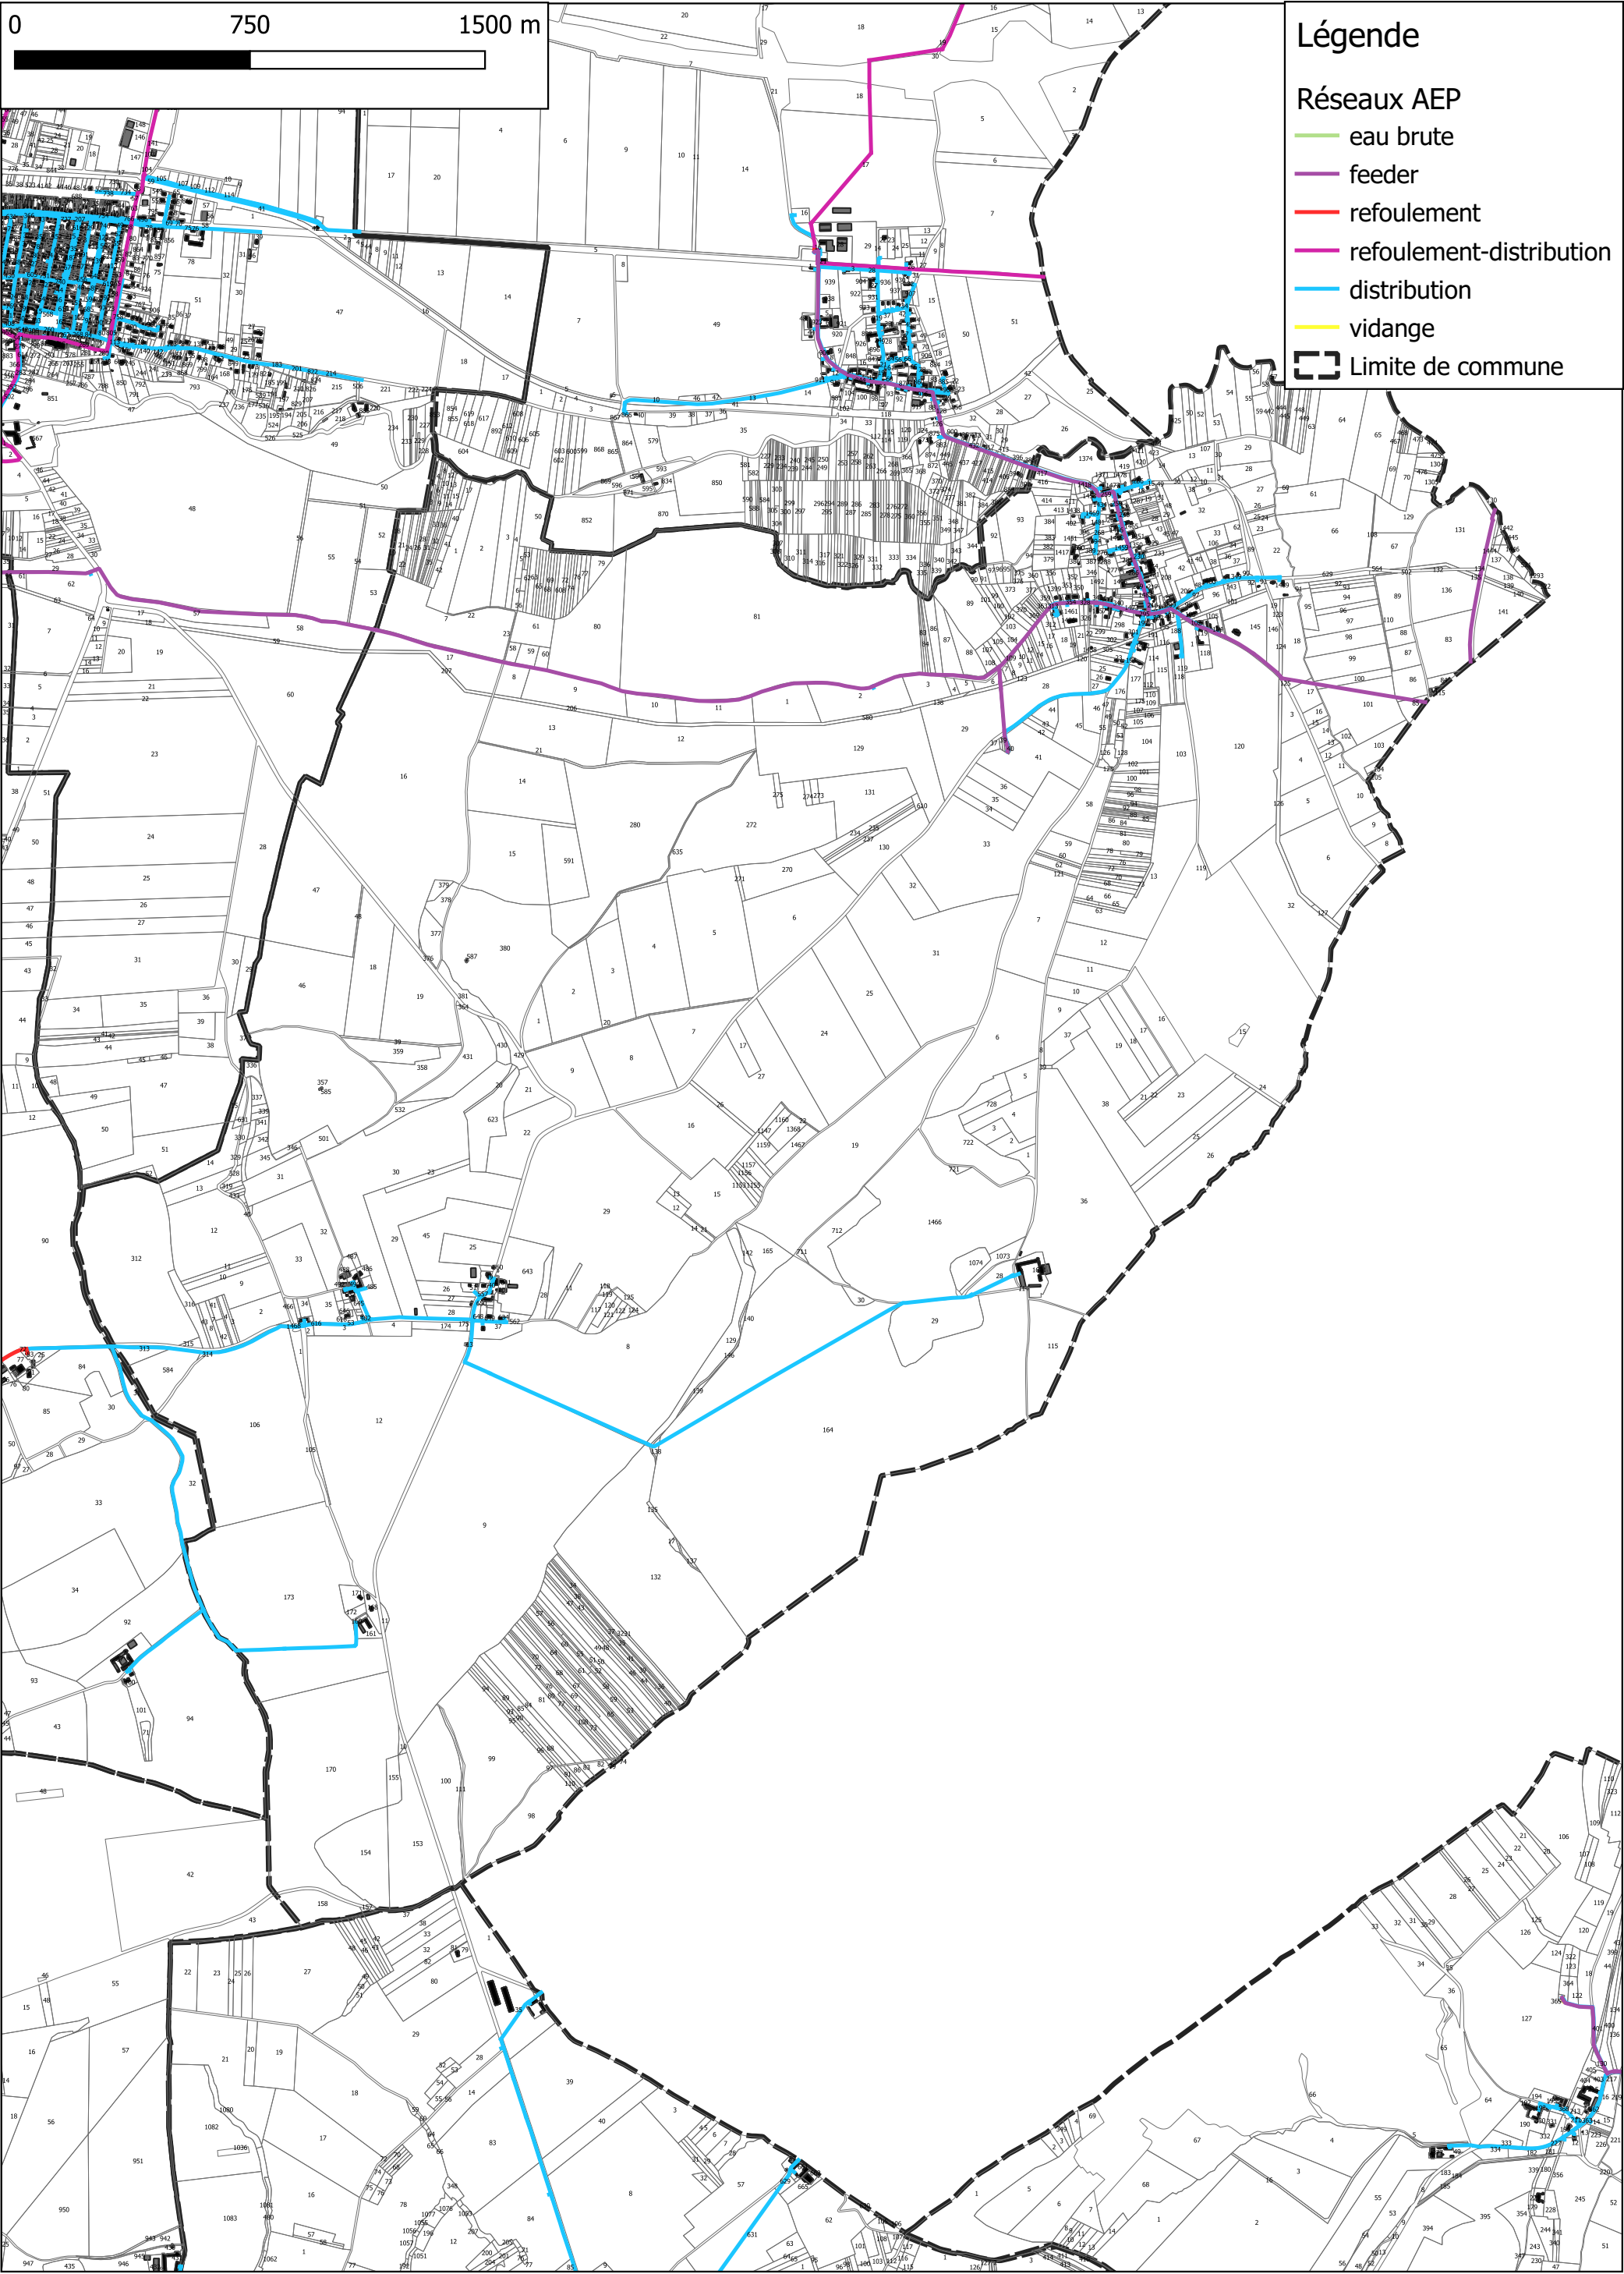


Communauté de Communes de la Vanne et du Pays d'Othe
Plan Local d'Urbanisme intercommunal
Plan du réseau d'eau potable
FOISSY-SUR-VANNE

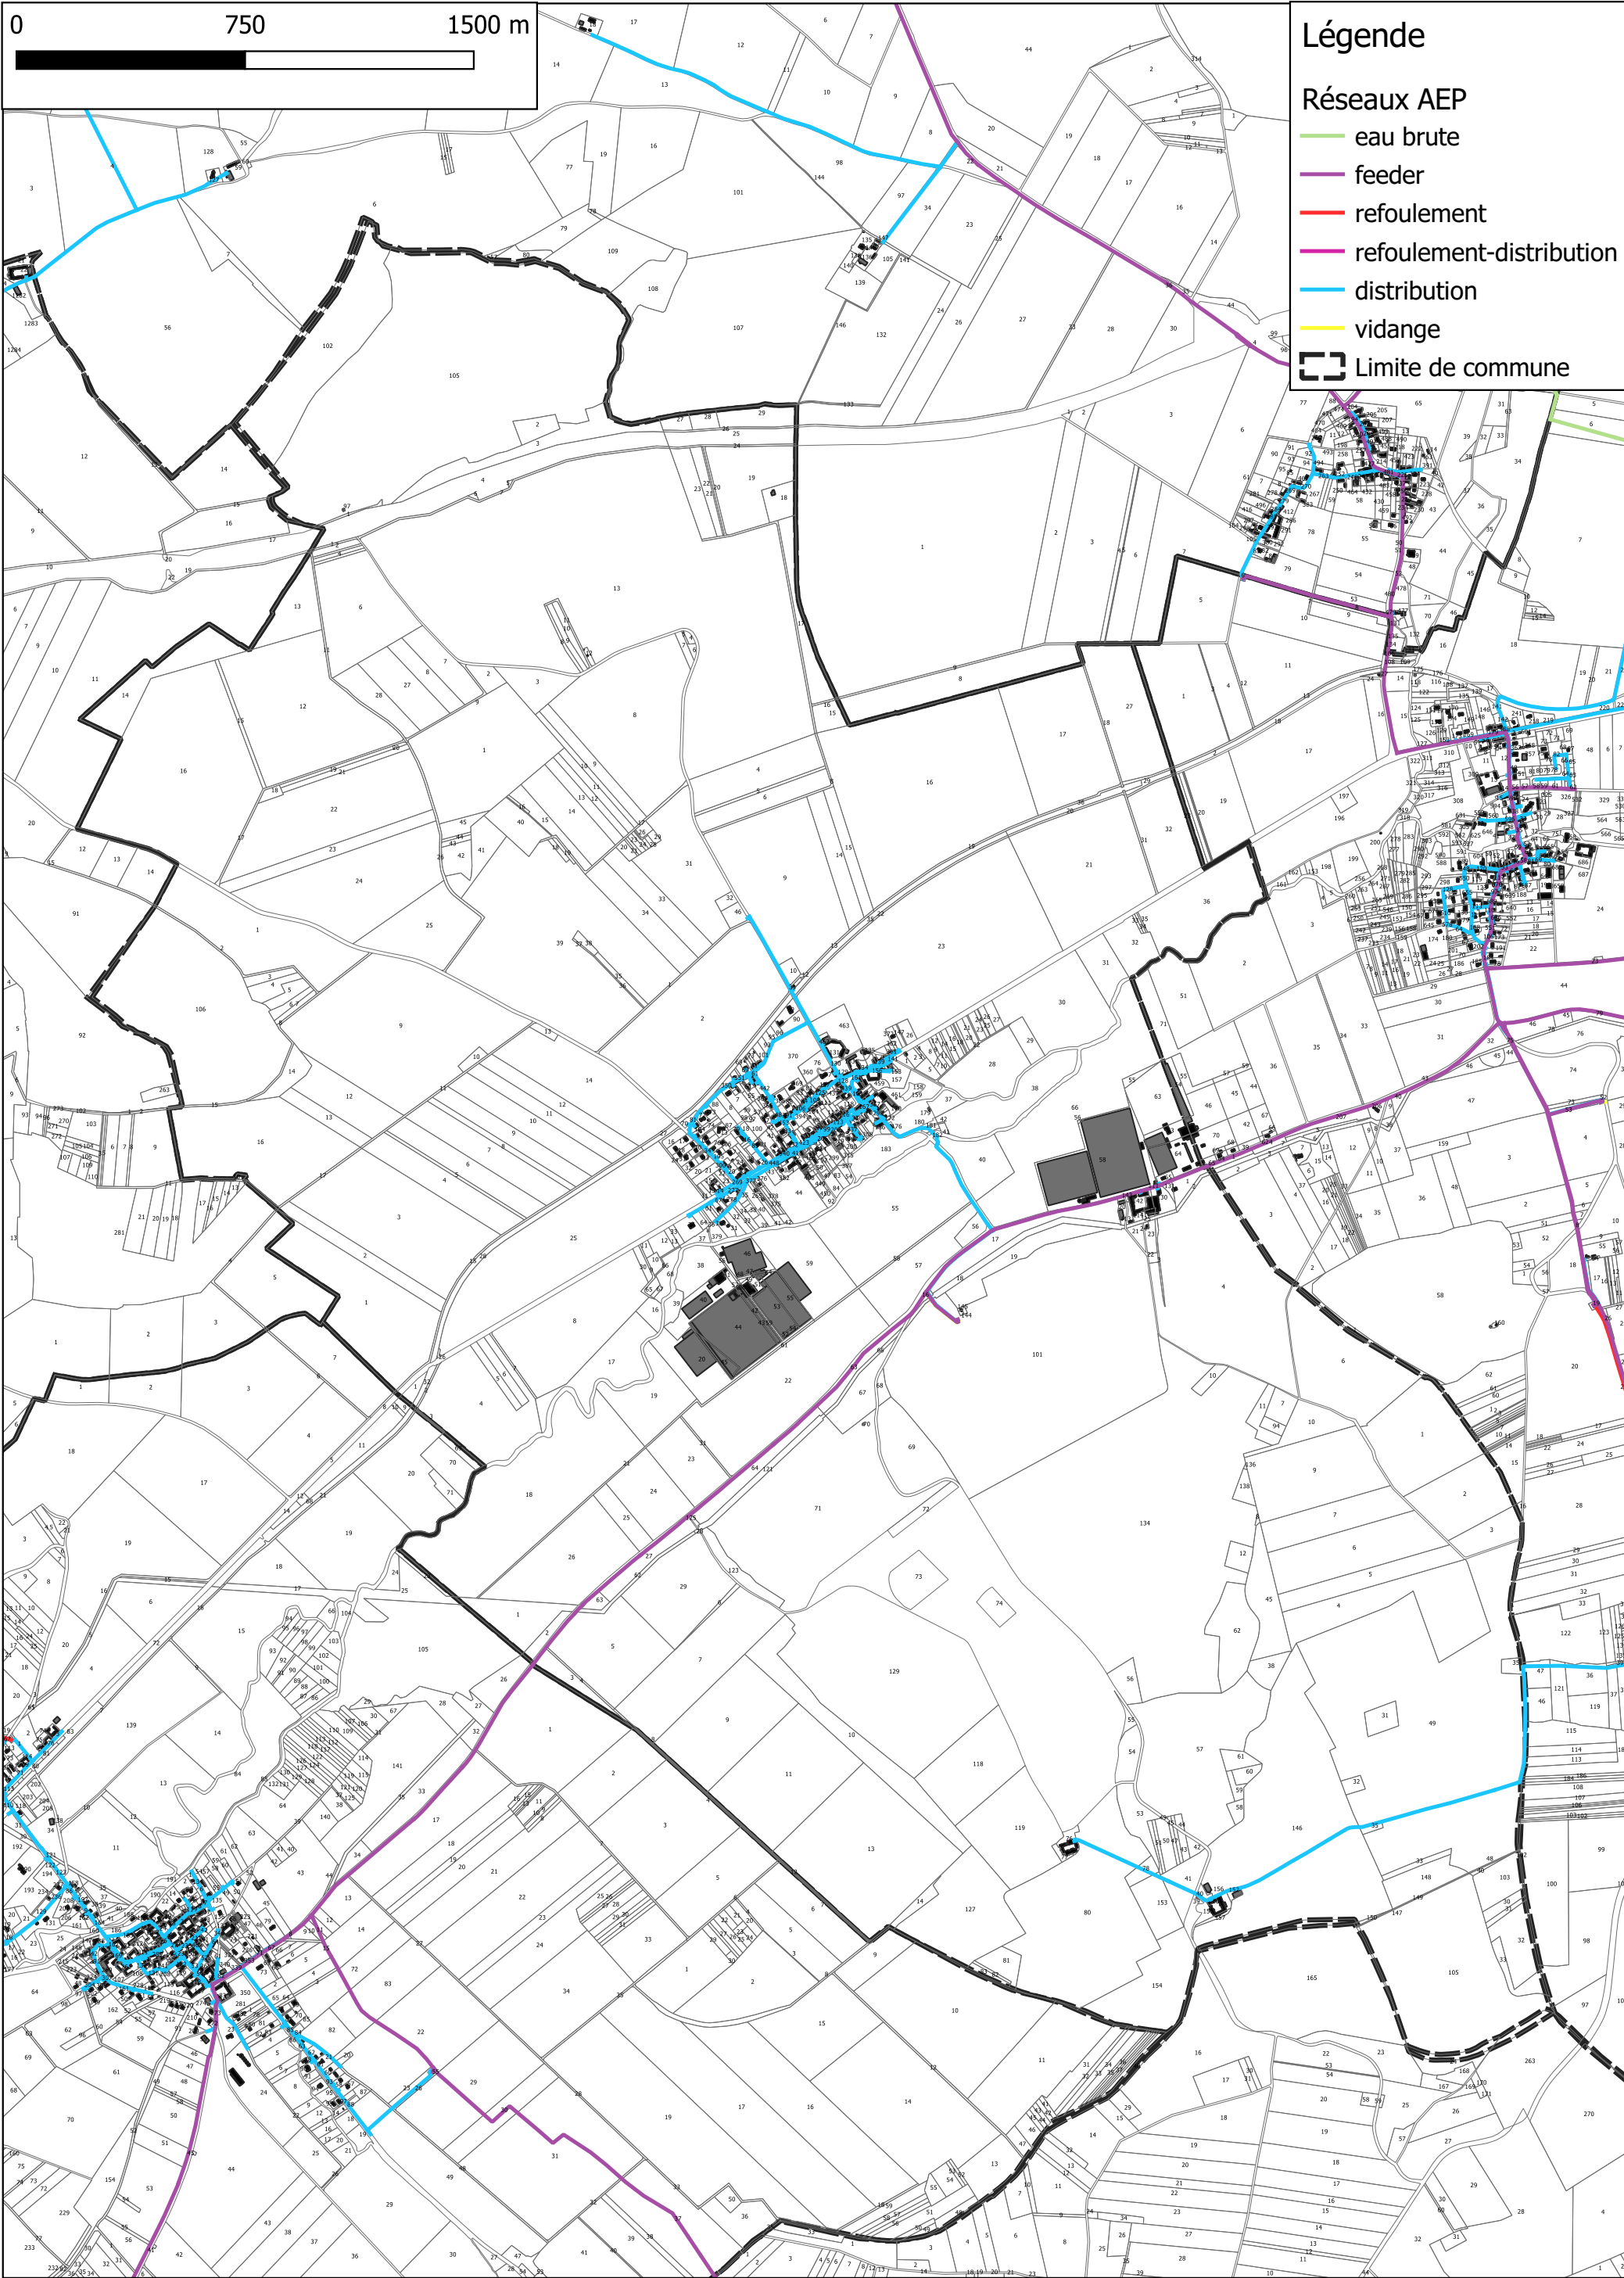

Communauté de Communes de la Vanne et du Pays d'Othe
Plan Local d'Urbanisme intercommunal
Plan du réseau d'eau potable
FOURNAUDIN

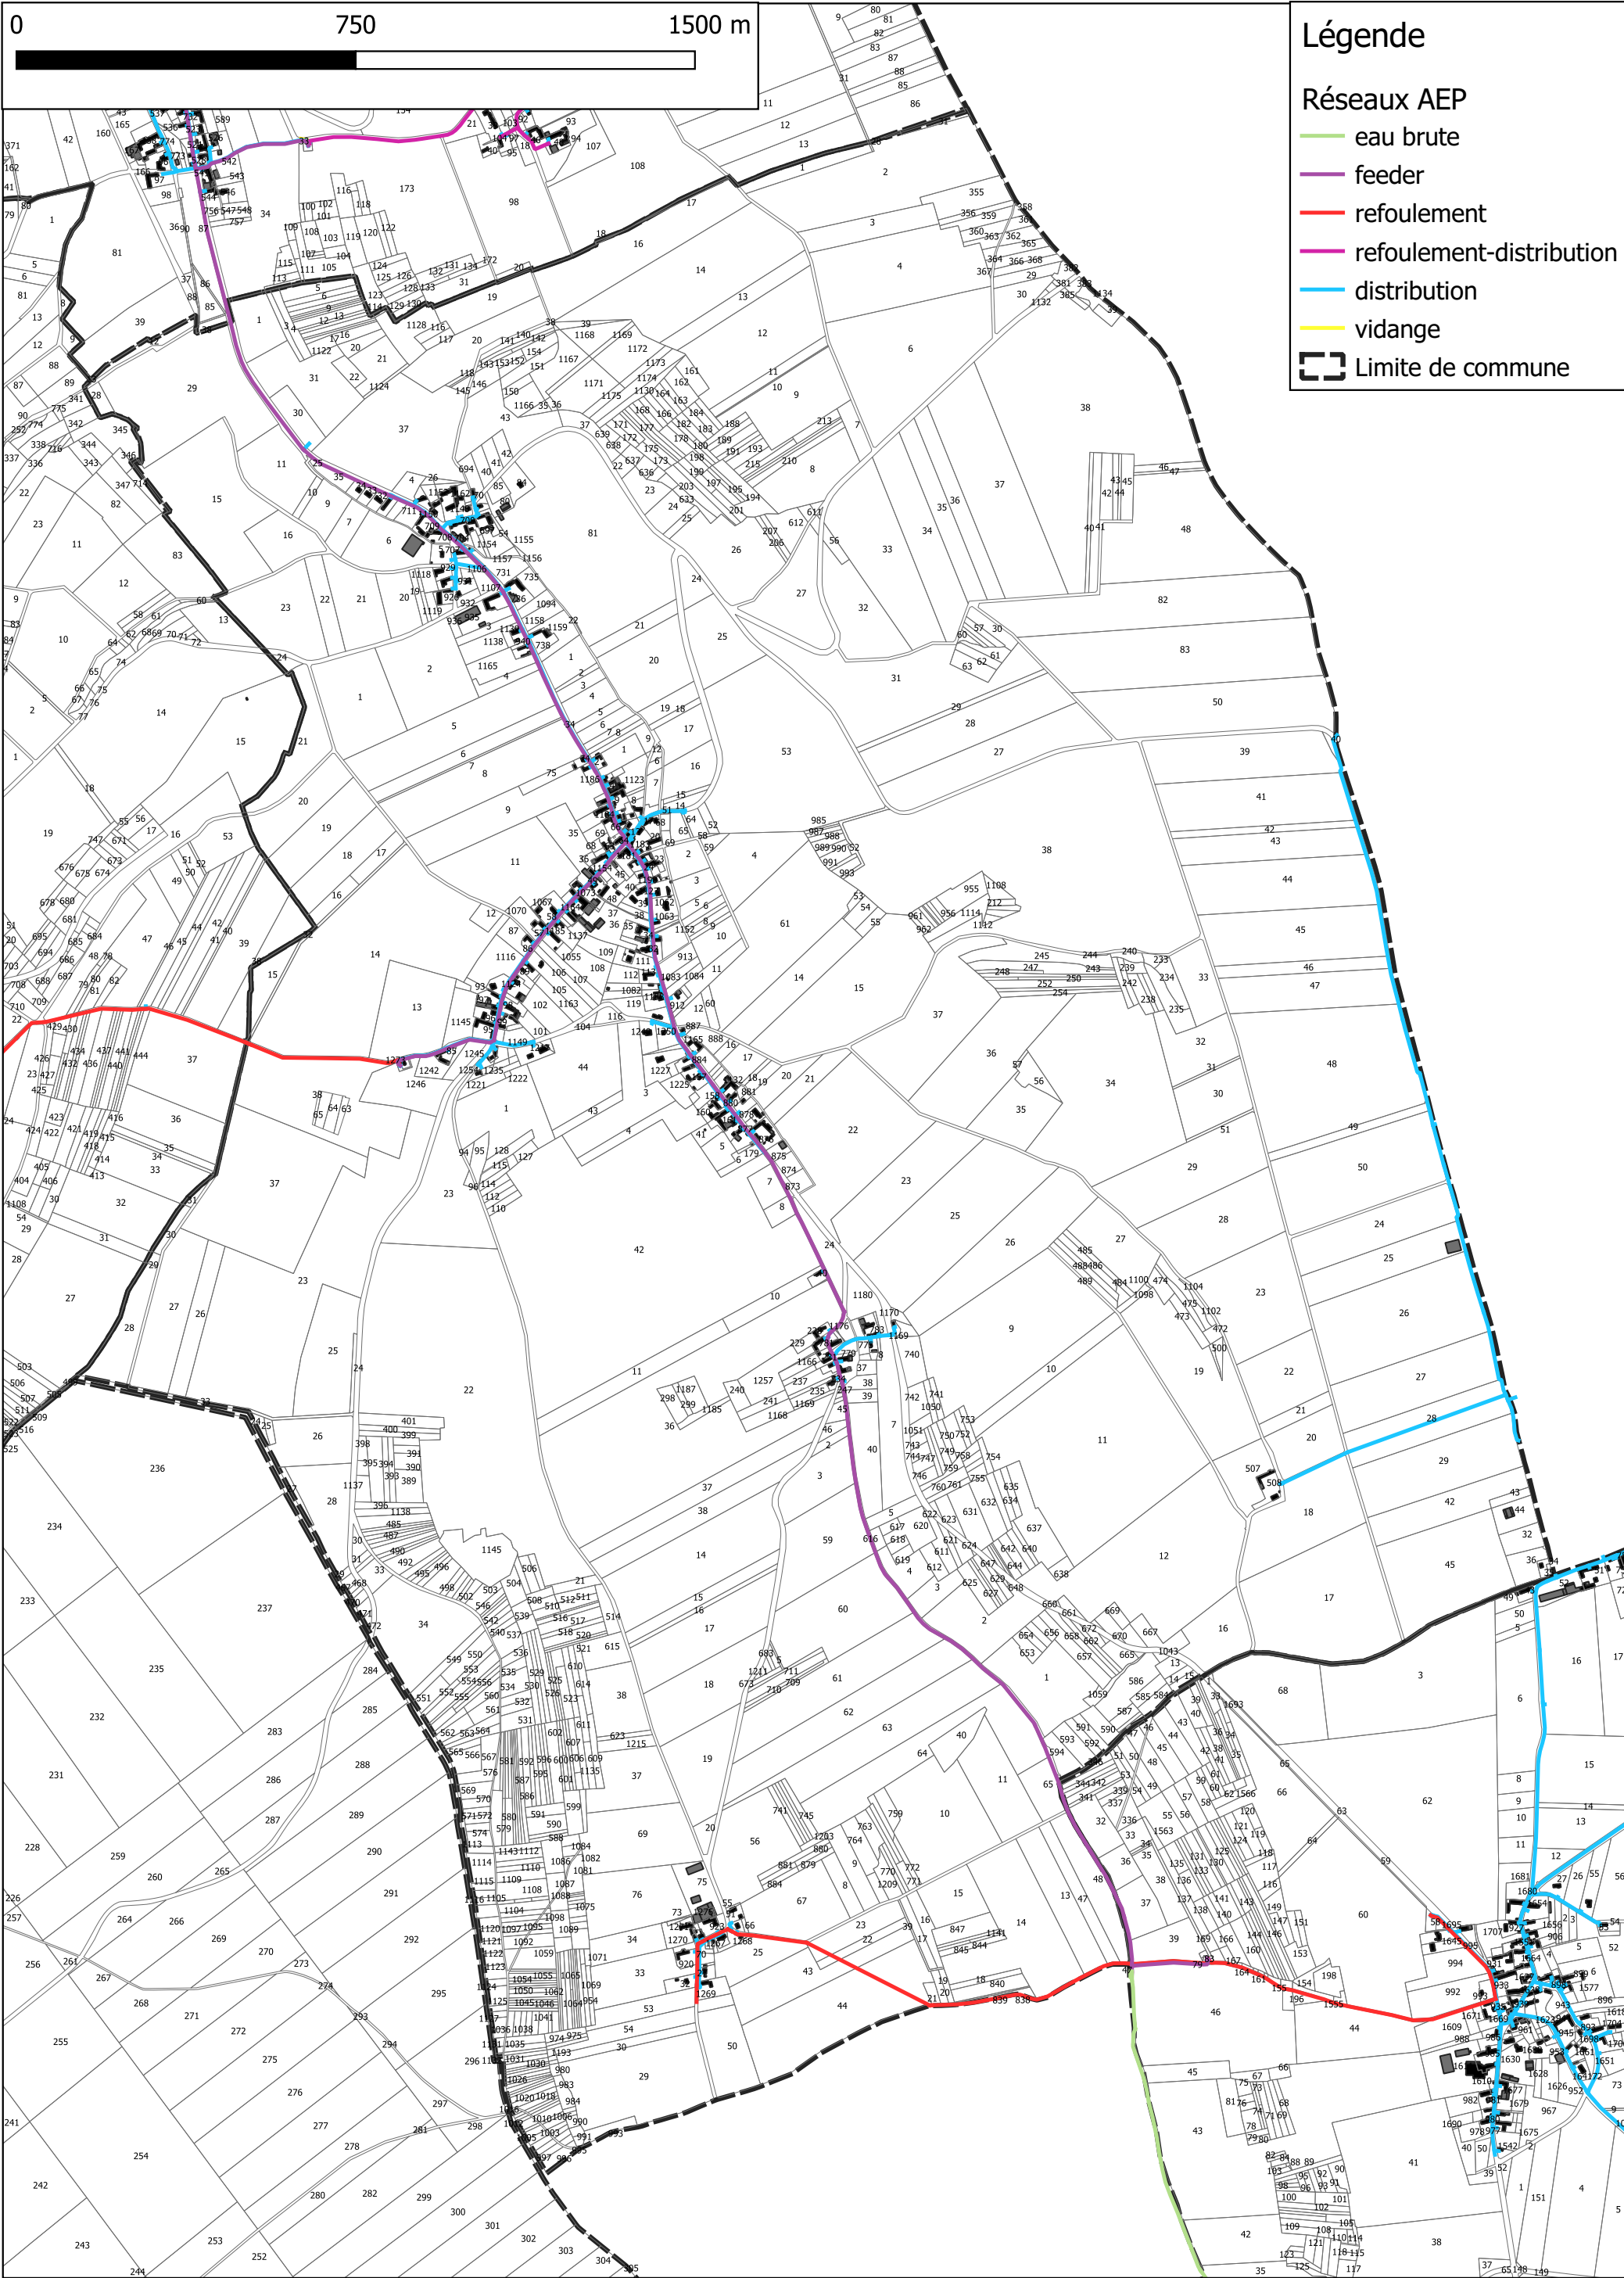

Communauté de Communes de la Vanne et du Pays d'Othe
Plan Local d'Urbanisme intercommunal
Plan du réseau d'eau potable
LA-POSTOLLE

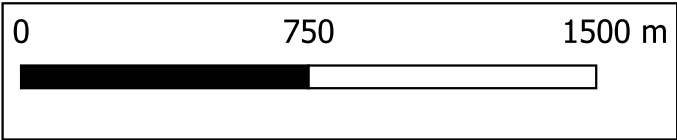


Légende


Réseaux AEP

- eau brute
- feeder
- refoulement
- refoulement-distribution
- distribution
- vidange


Limite de commune

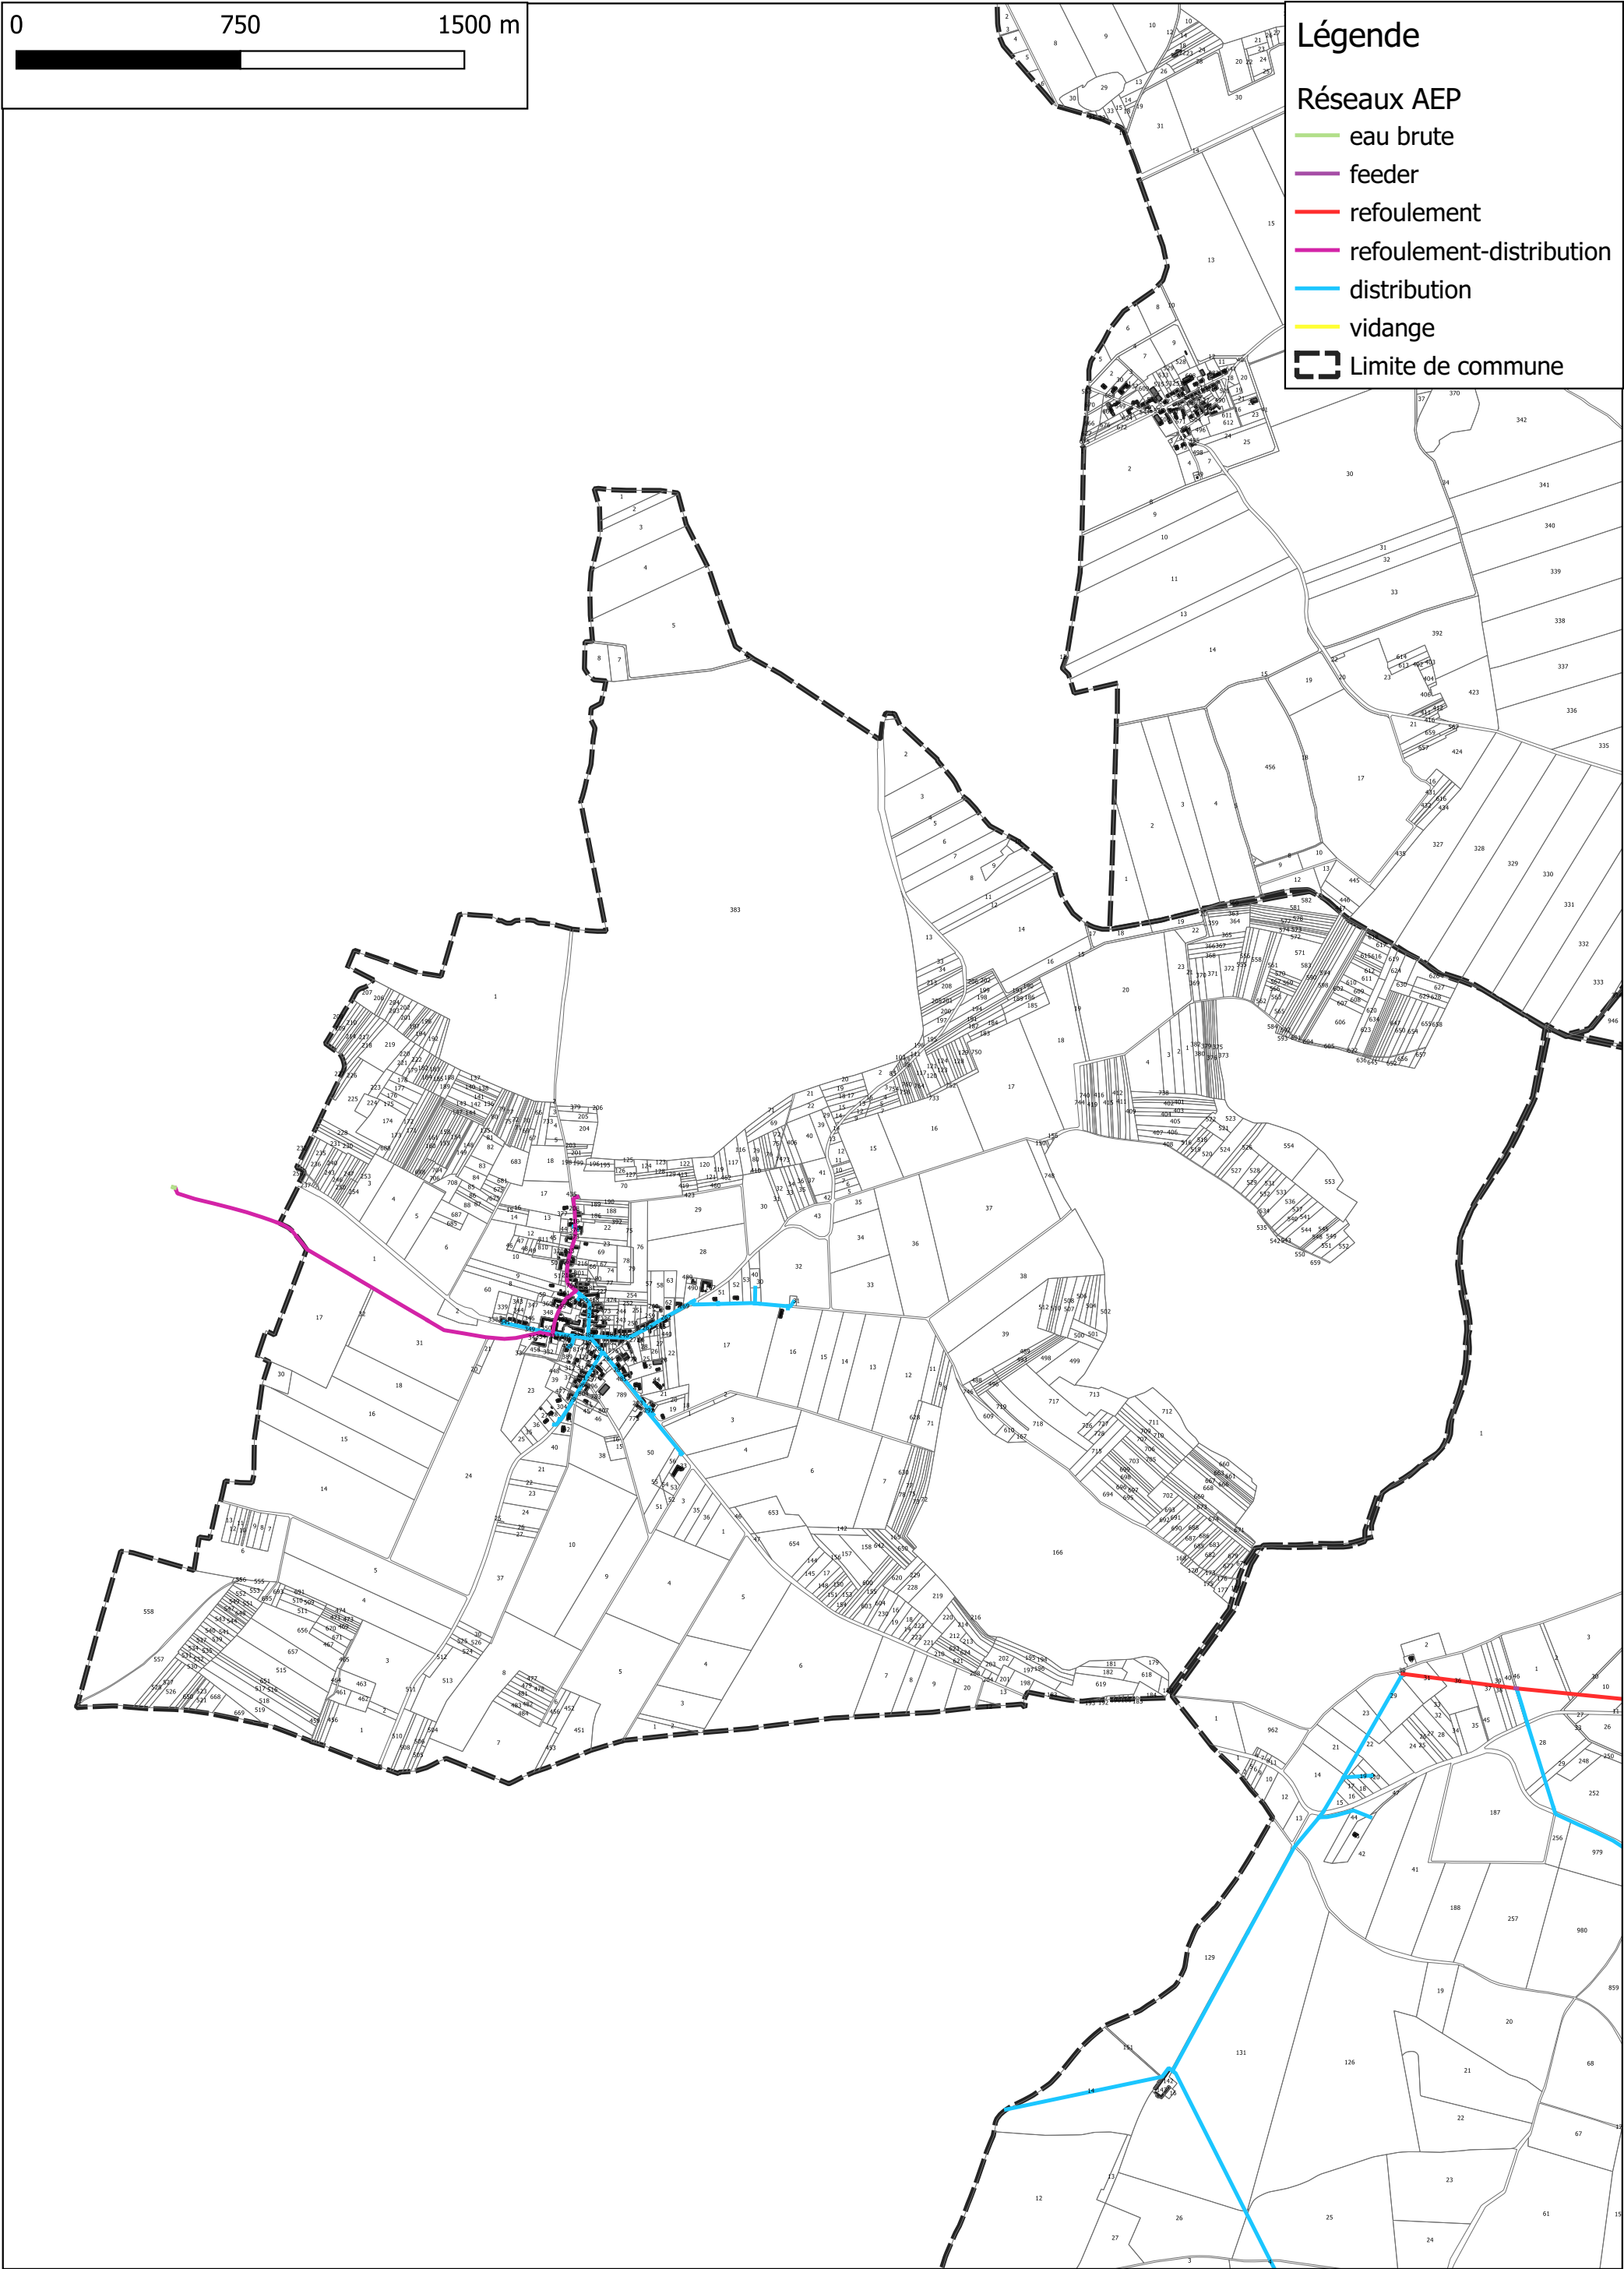

Communauté de Communes de la Vanne et du Pays d'Othe
Plan Local d'Urbanisme intercommunal
Plan du réseau d'eau potable
LAILLY

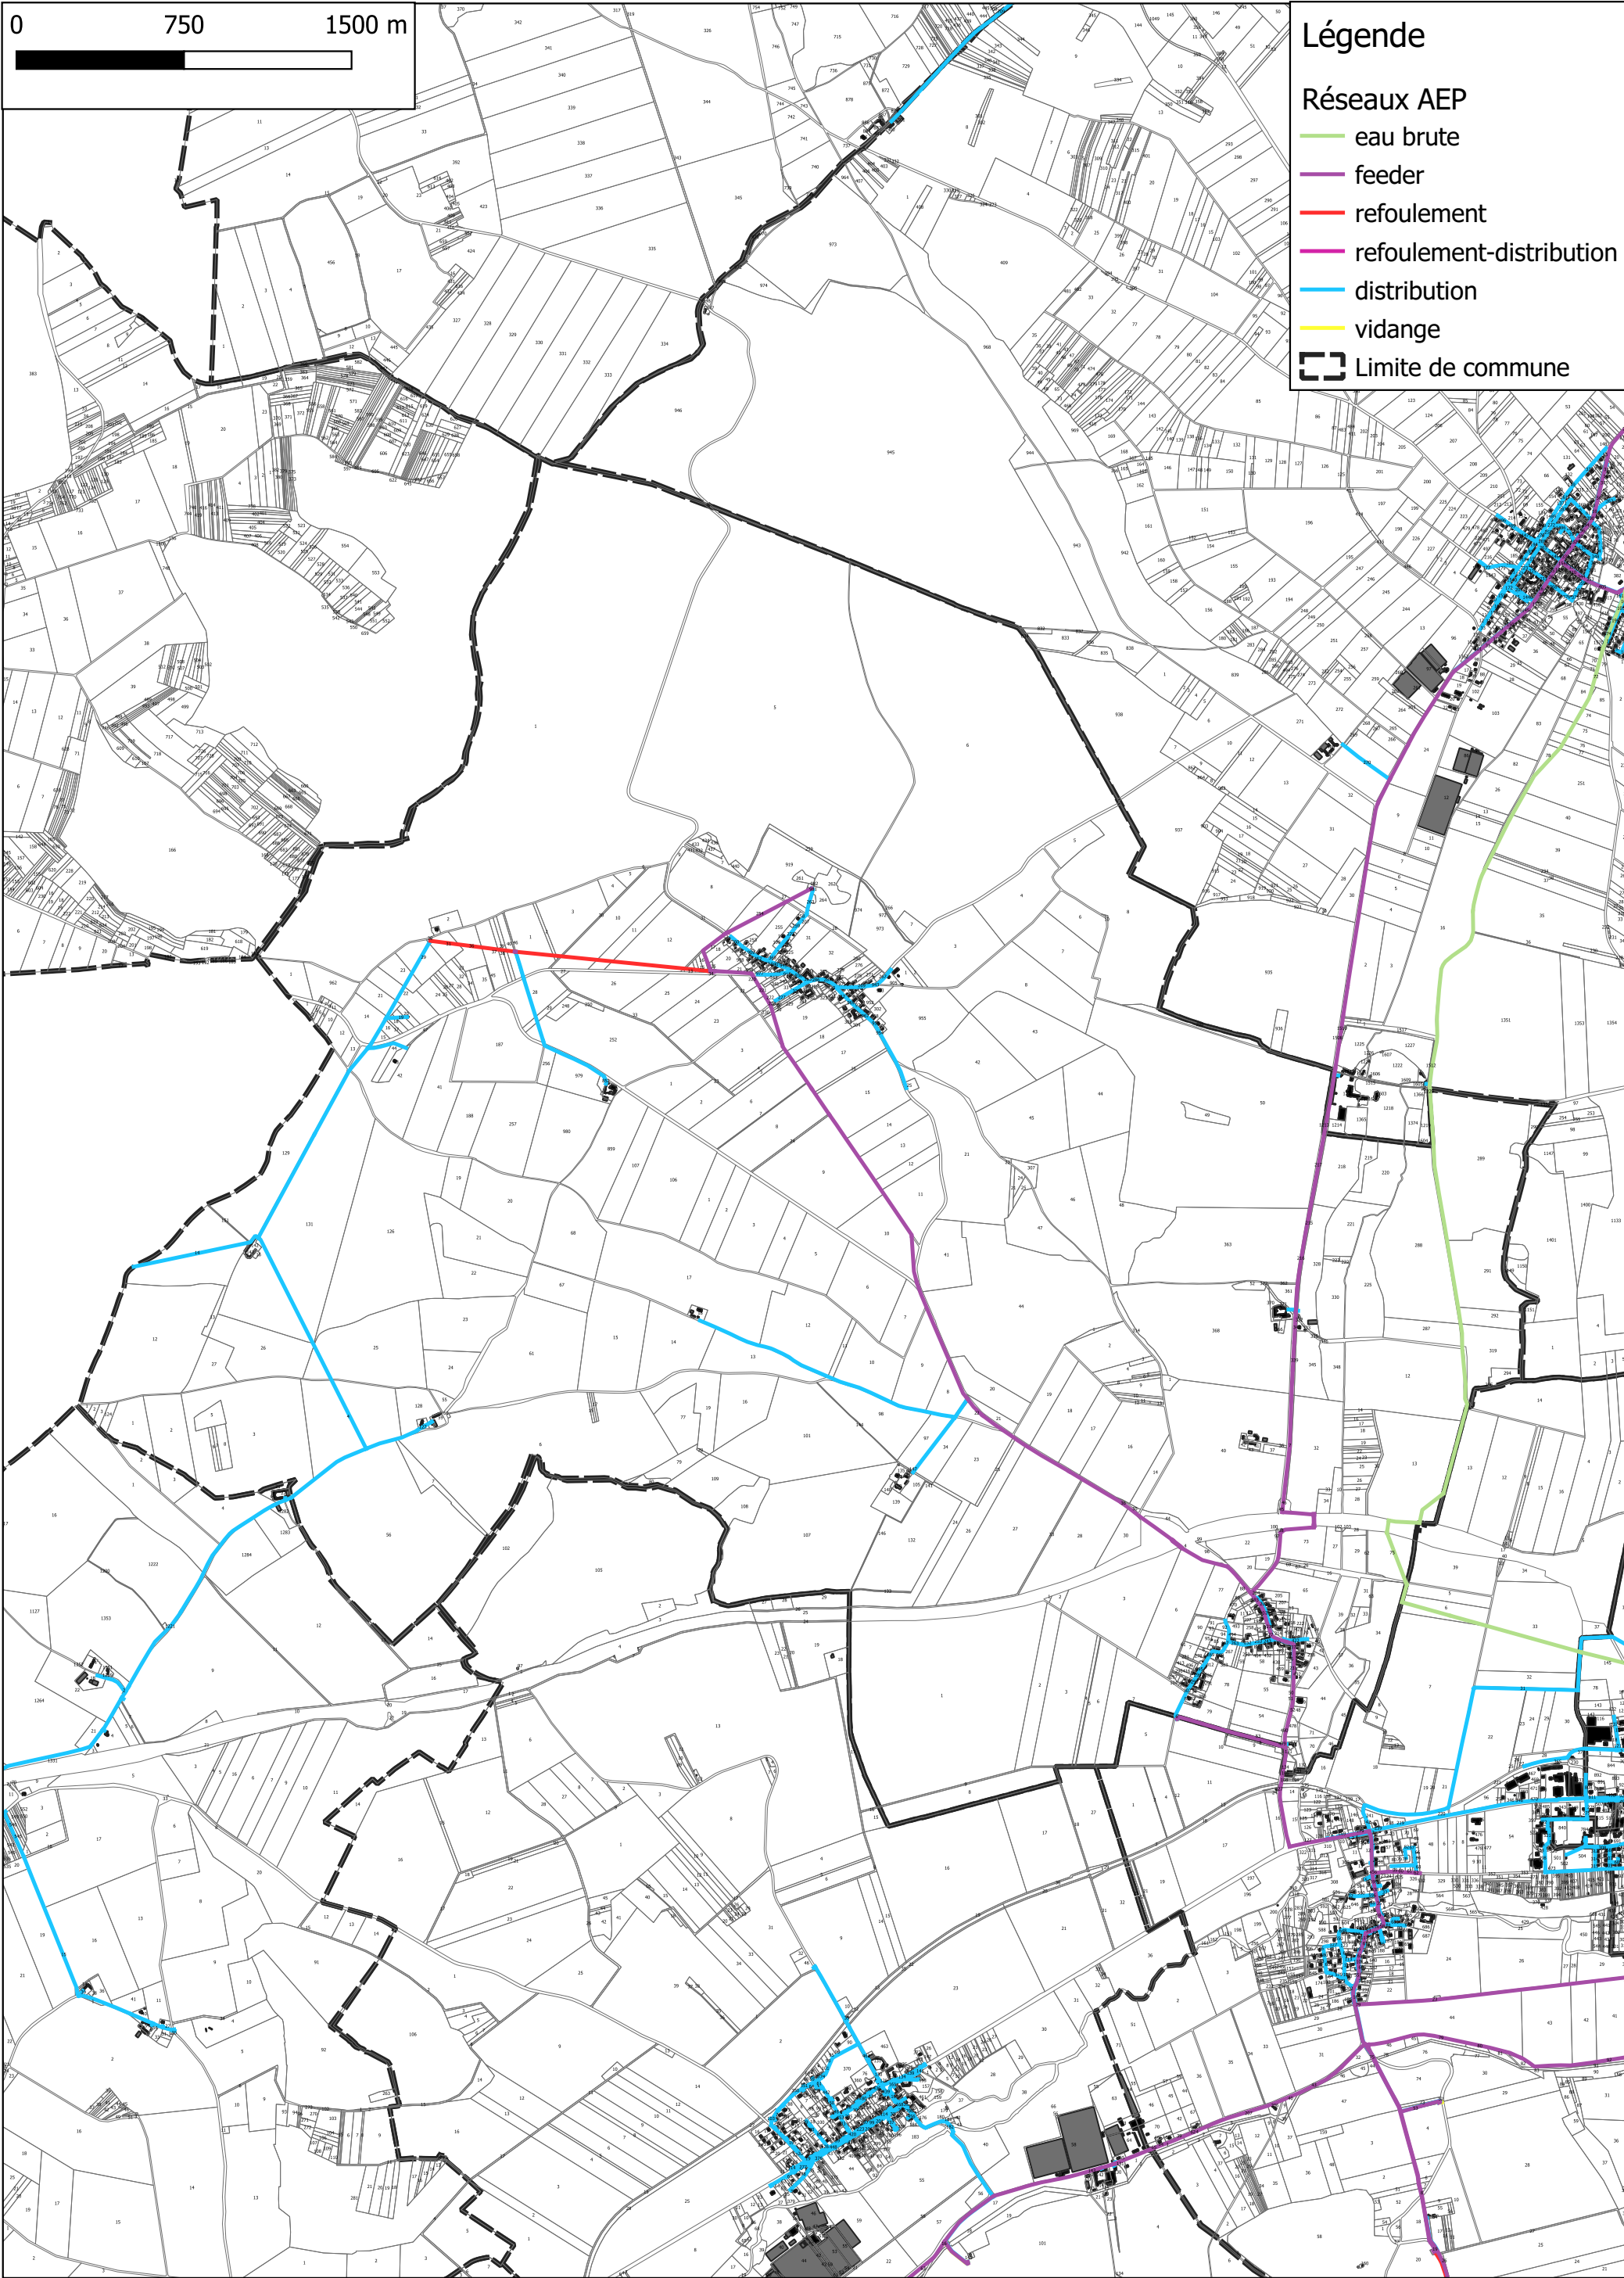


Communauté de Communes de la Vanne et du Pays d'Othe
Plan Local d'Urbanisme intercommunal
Plan du réseau d'eau potable
LES-CLERIMOIS

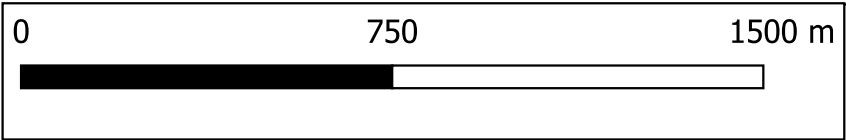


Légende

Réseaux AEP


- eau brute
- feeder
- refoulement
- refoulement-distribution
- distribution
- vidange
- Limite de commune

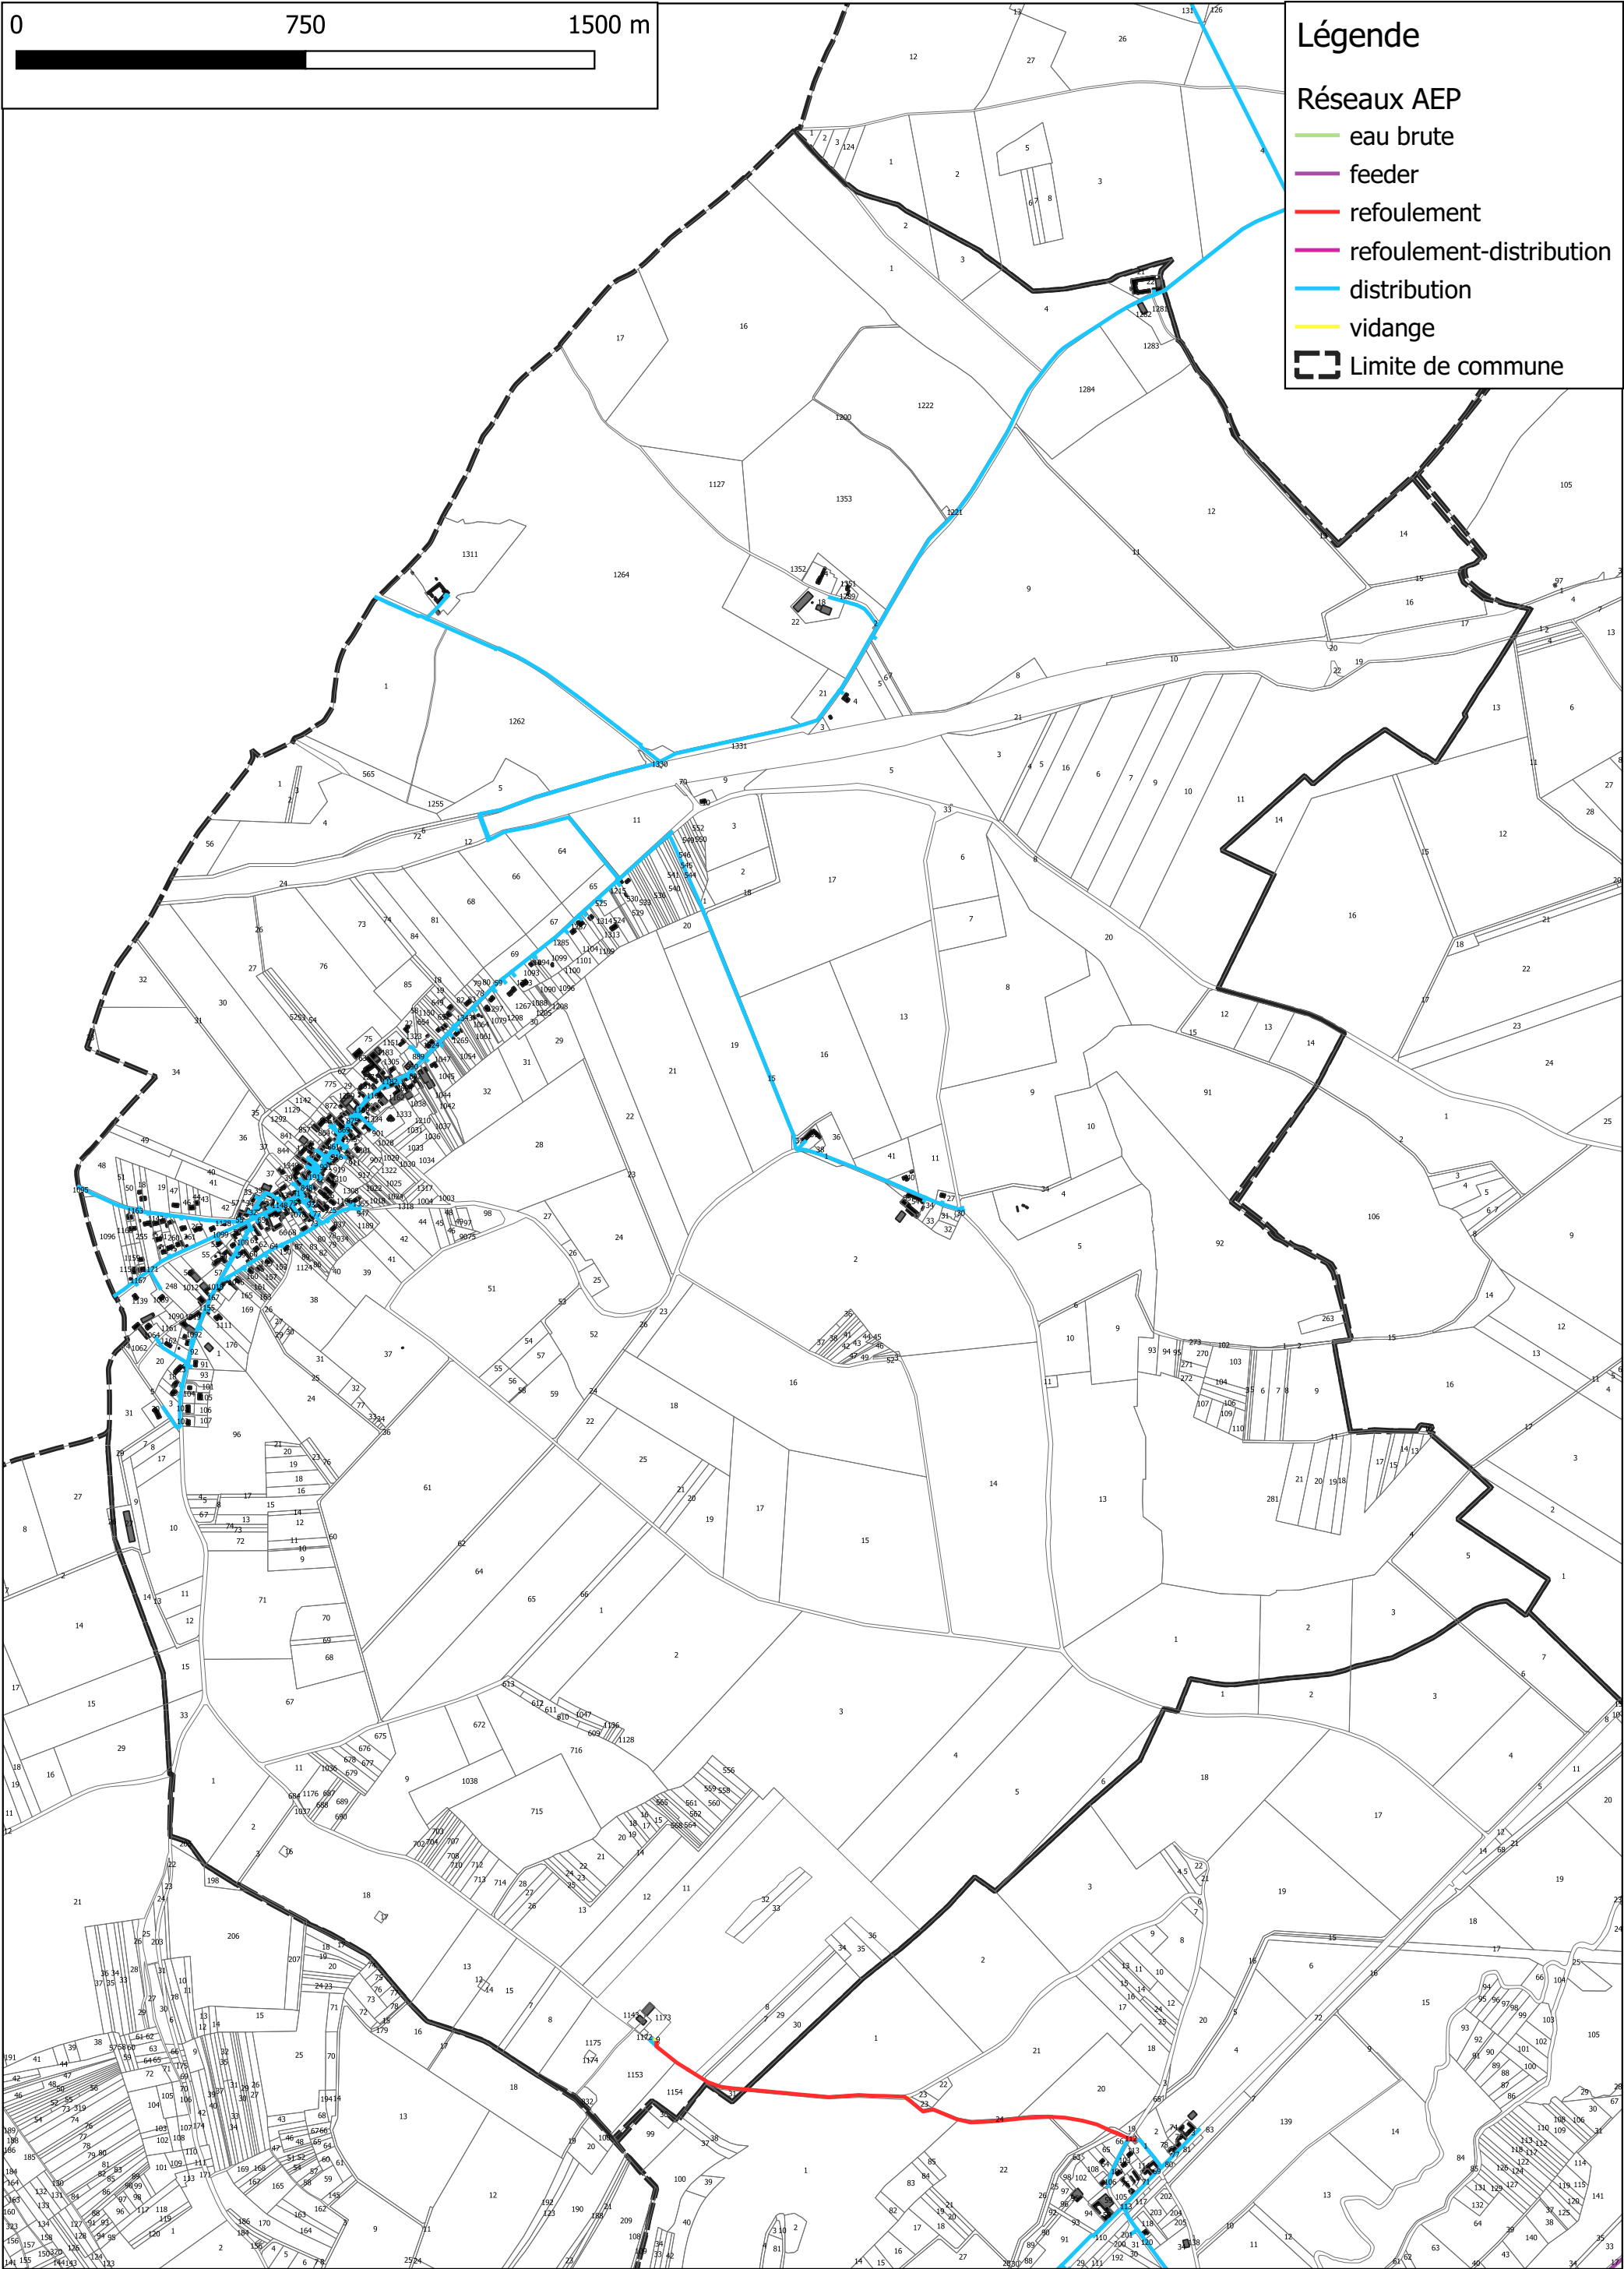

Communauté de Communes de la Vanne et du Pays d'Othe
Plan Local d'Urbanisme intercommunal
Plan du réseau d'eau potable
LES-SIEGES

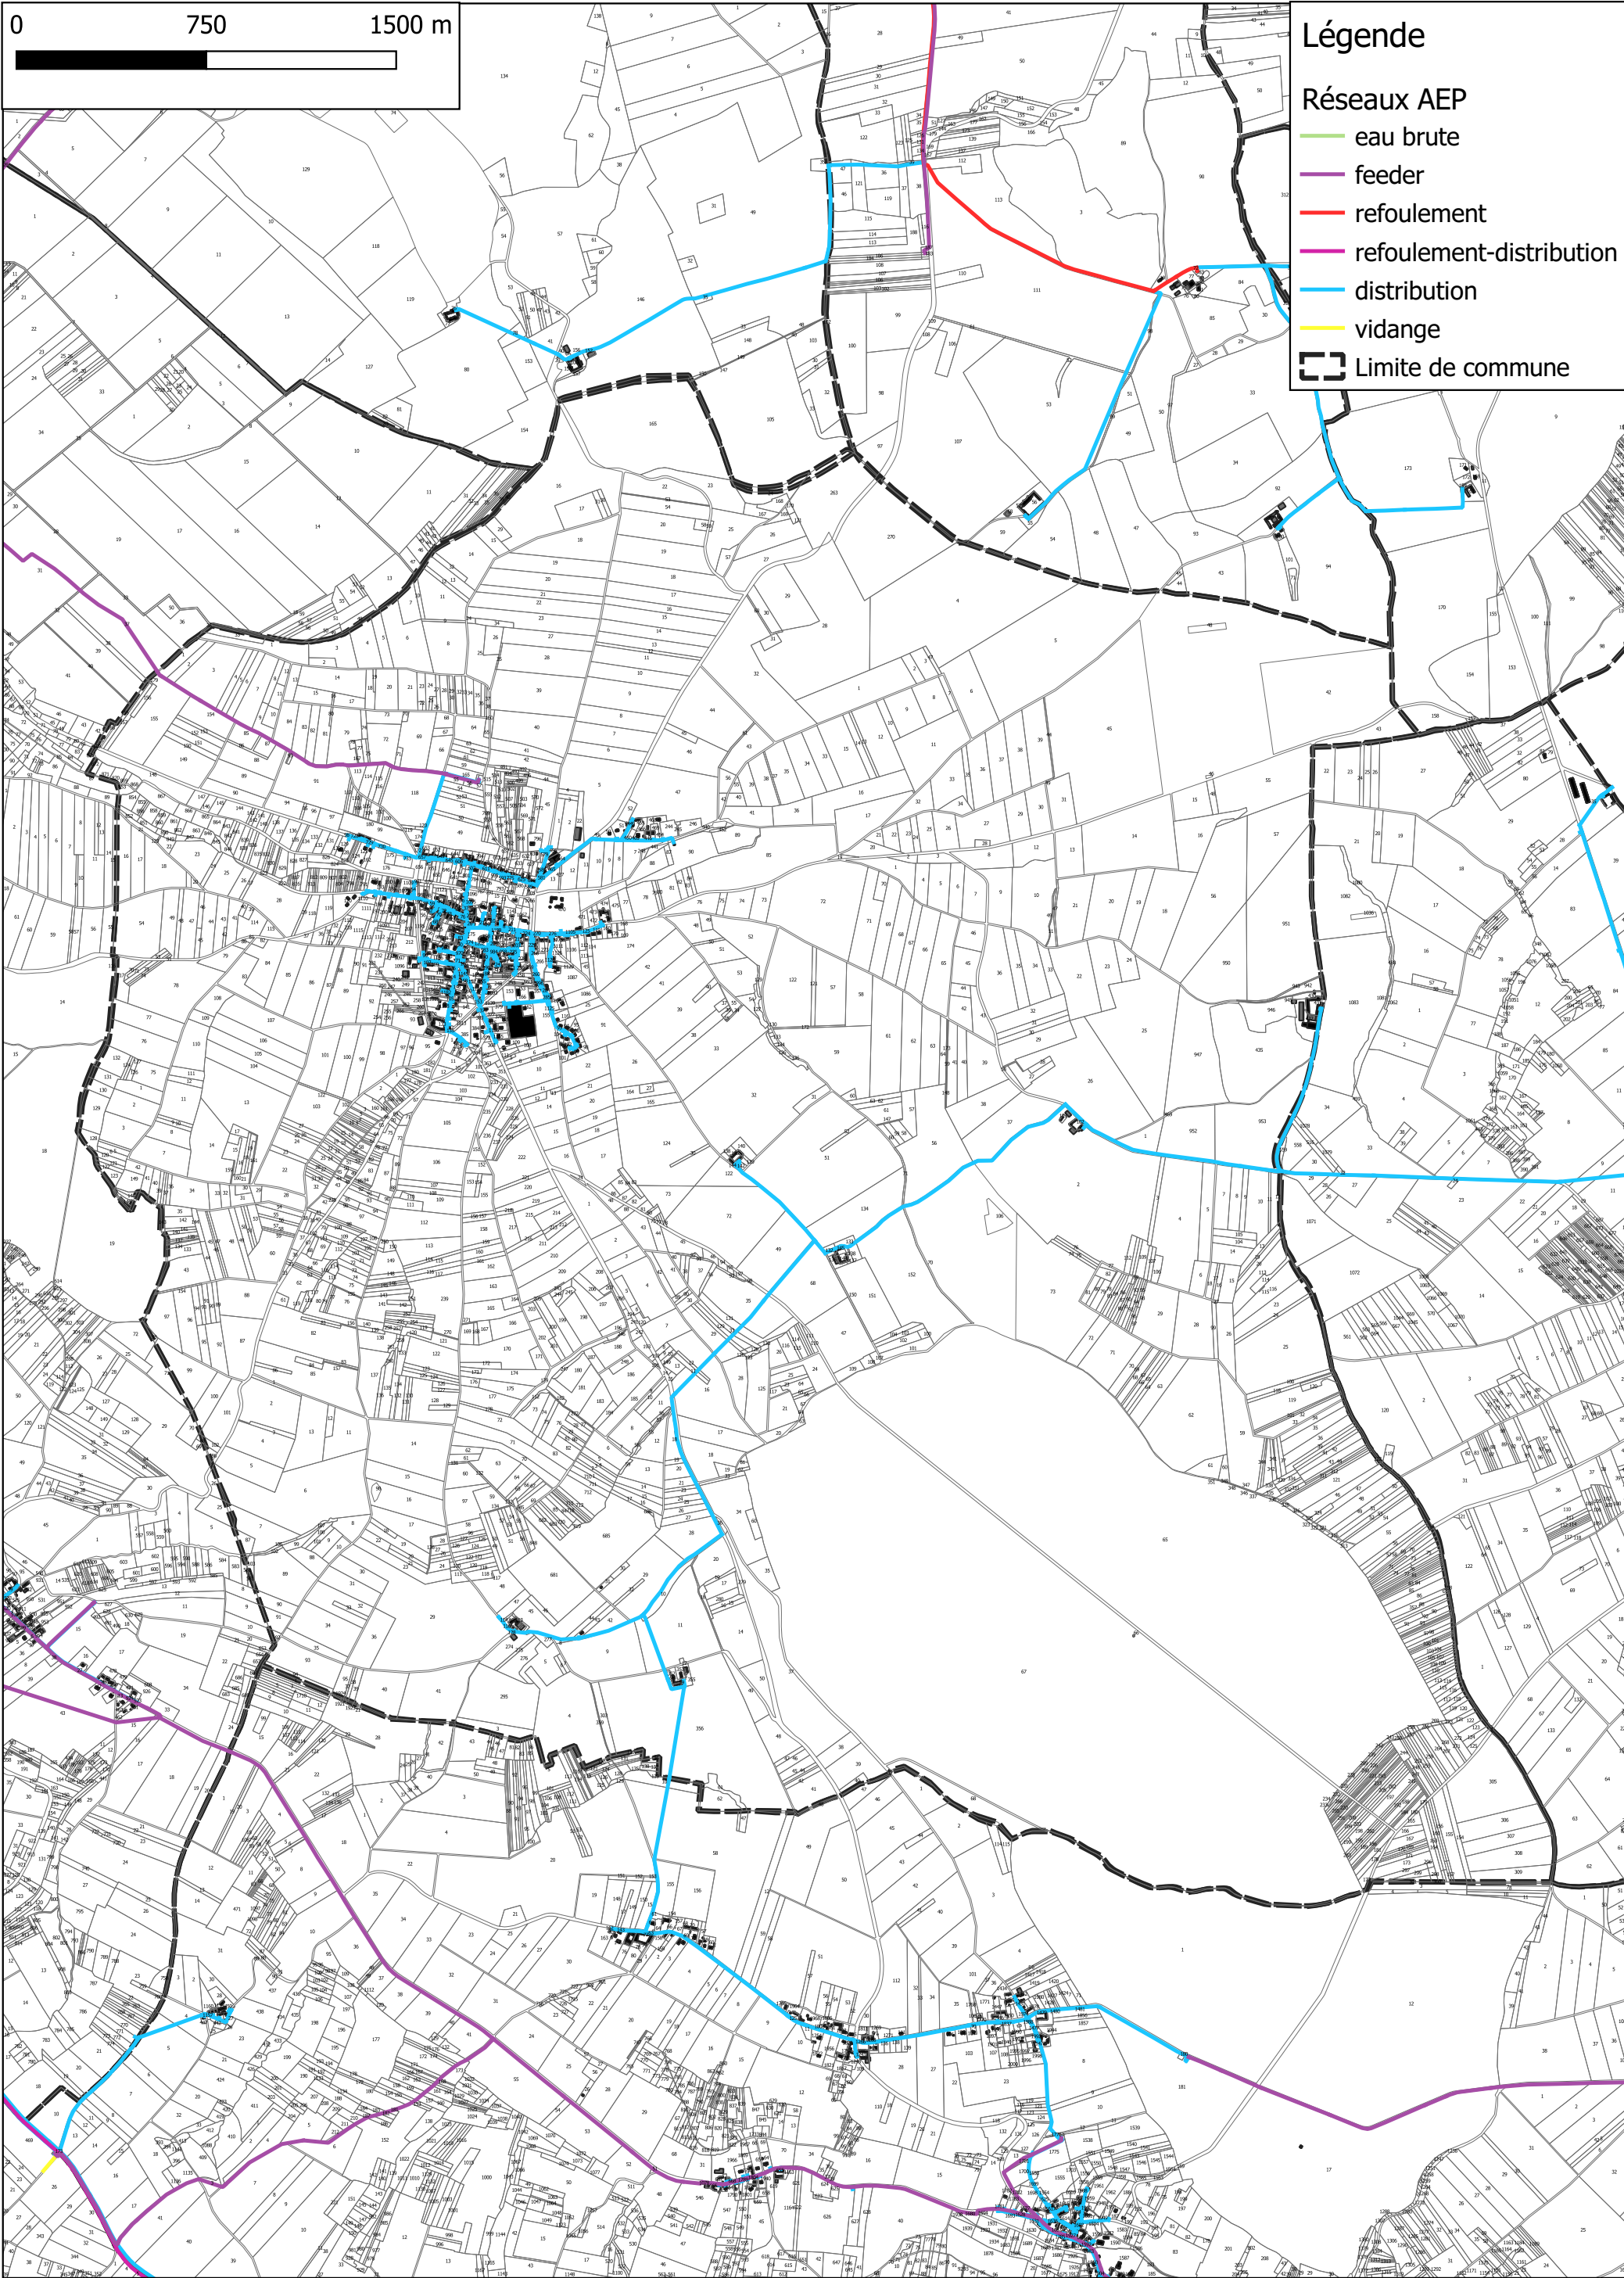

Communauté de Communes de la Vanne et du Pays d'Othe
Plan Local d'Urbanisme intercommunal
Plan du réseau d'eau potable
LES-VALLEES-DE-LA-VANNE

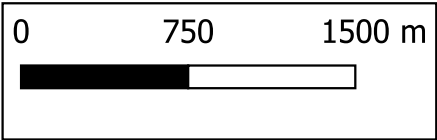


Légende


Réseaux AEP

- eau brute
- feeder
- refoulement
- refoulement-distribution
- distribution
- vidange


Limite de commune

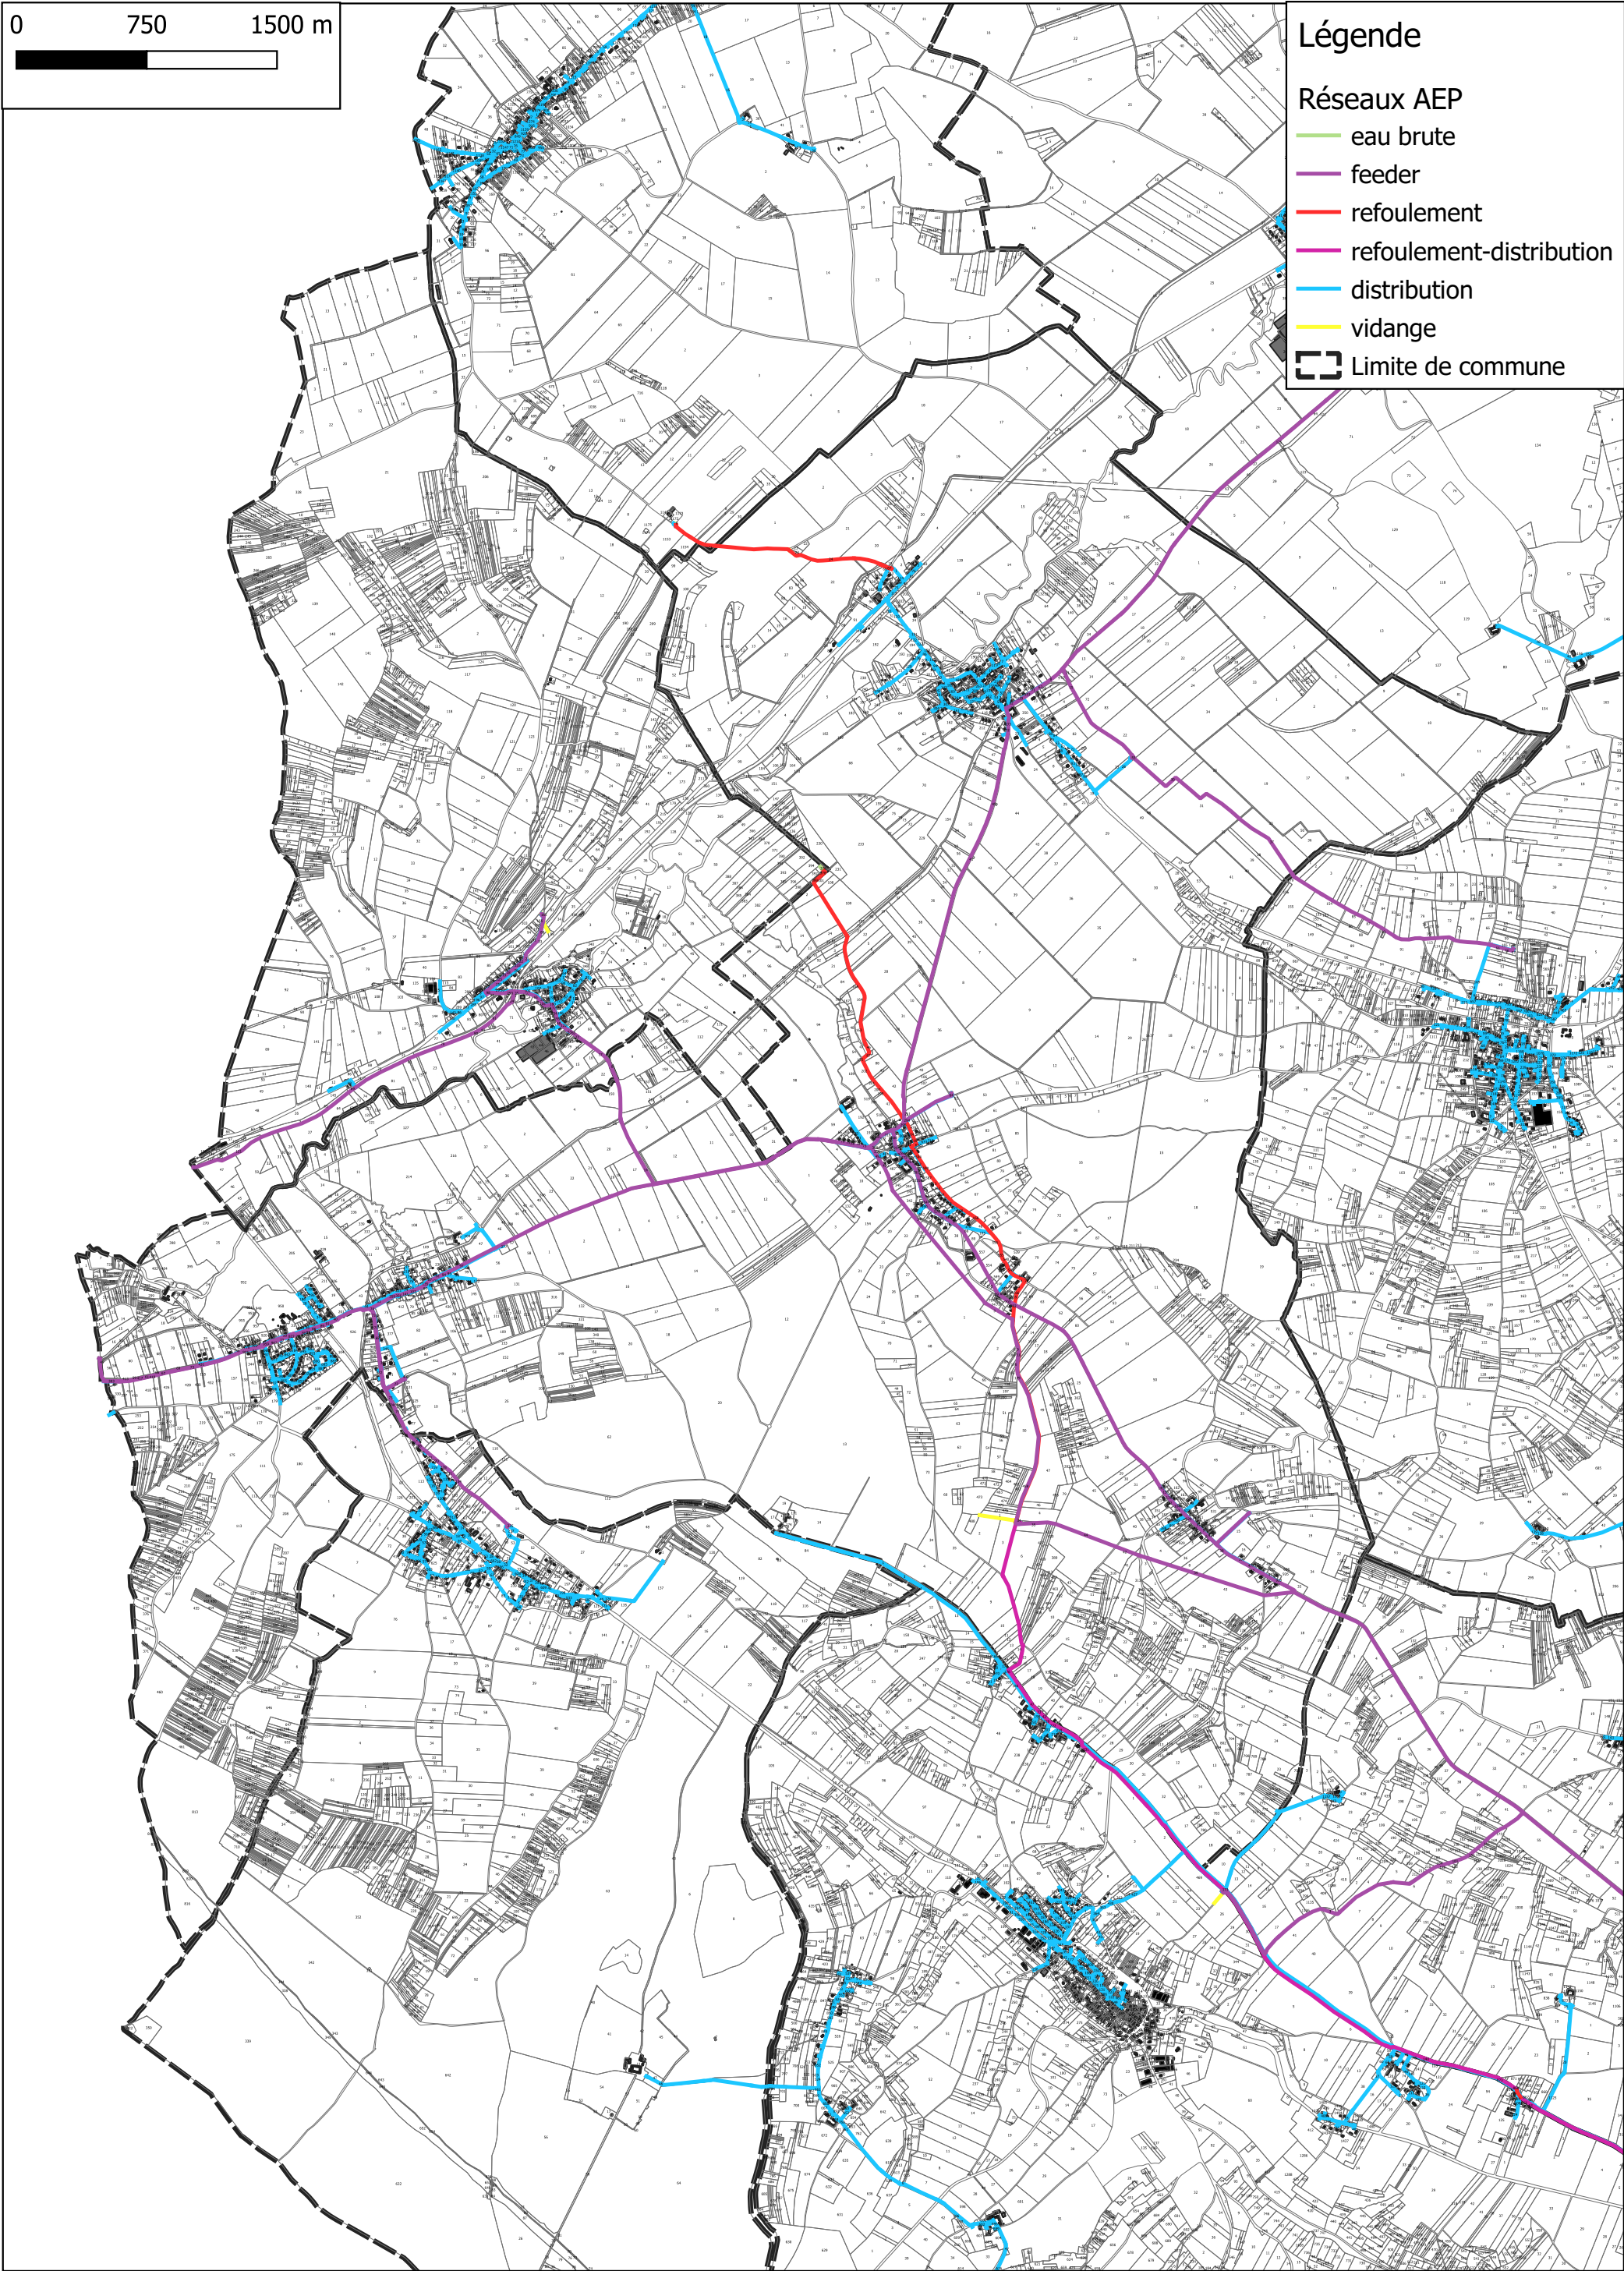

Communauté de Communes de la Vanne et du Pays d'Othe
Plan Local d'Urbanisme intercommunal
Plan du réseau d'eau potable
MOLINONS

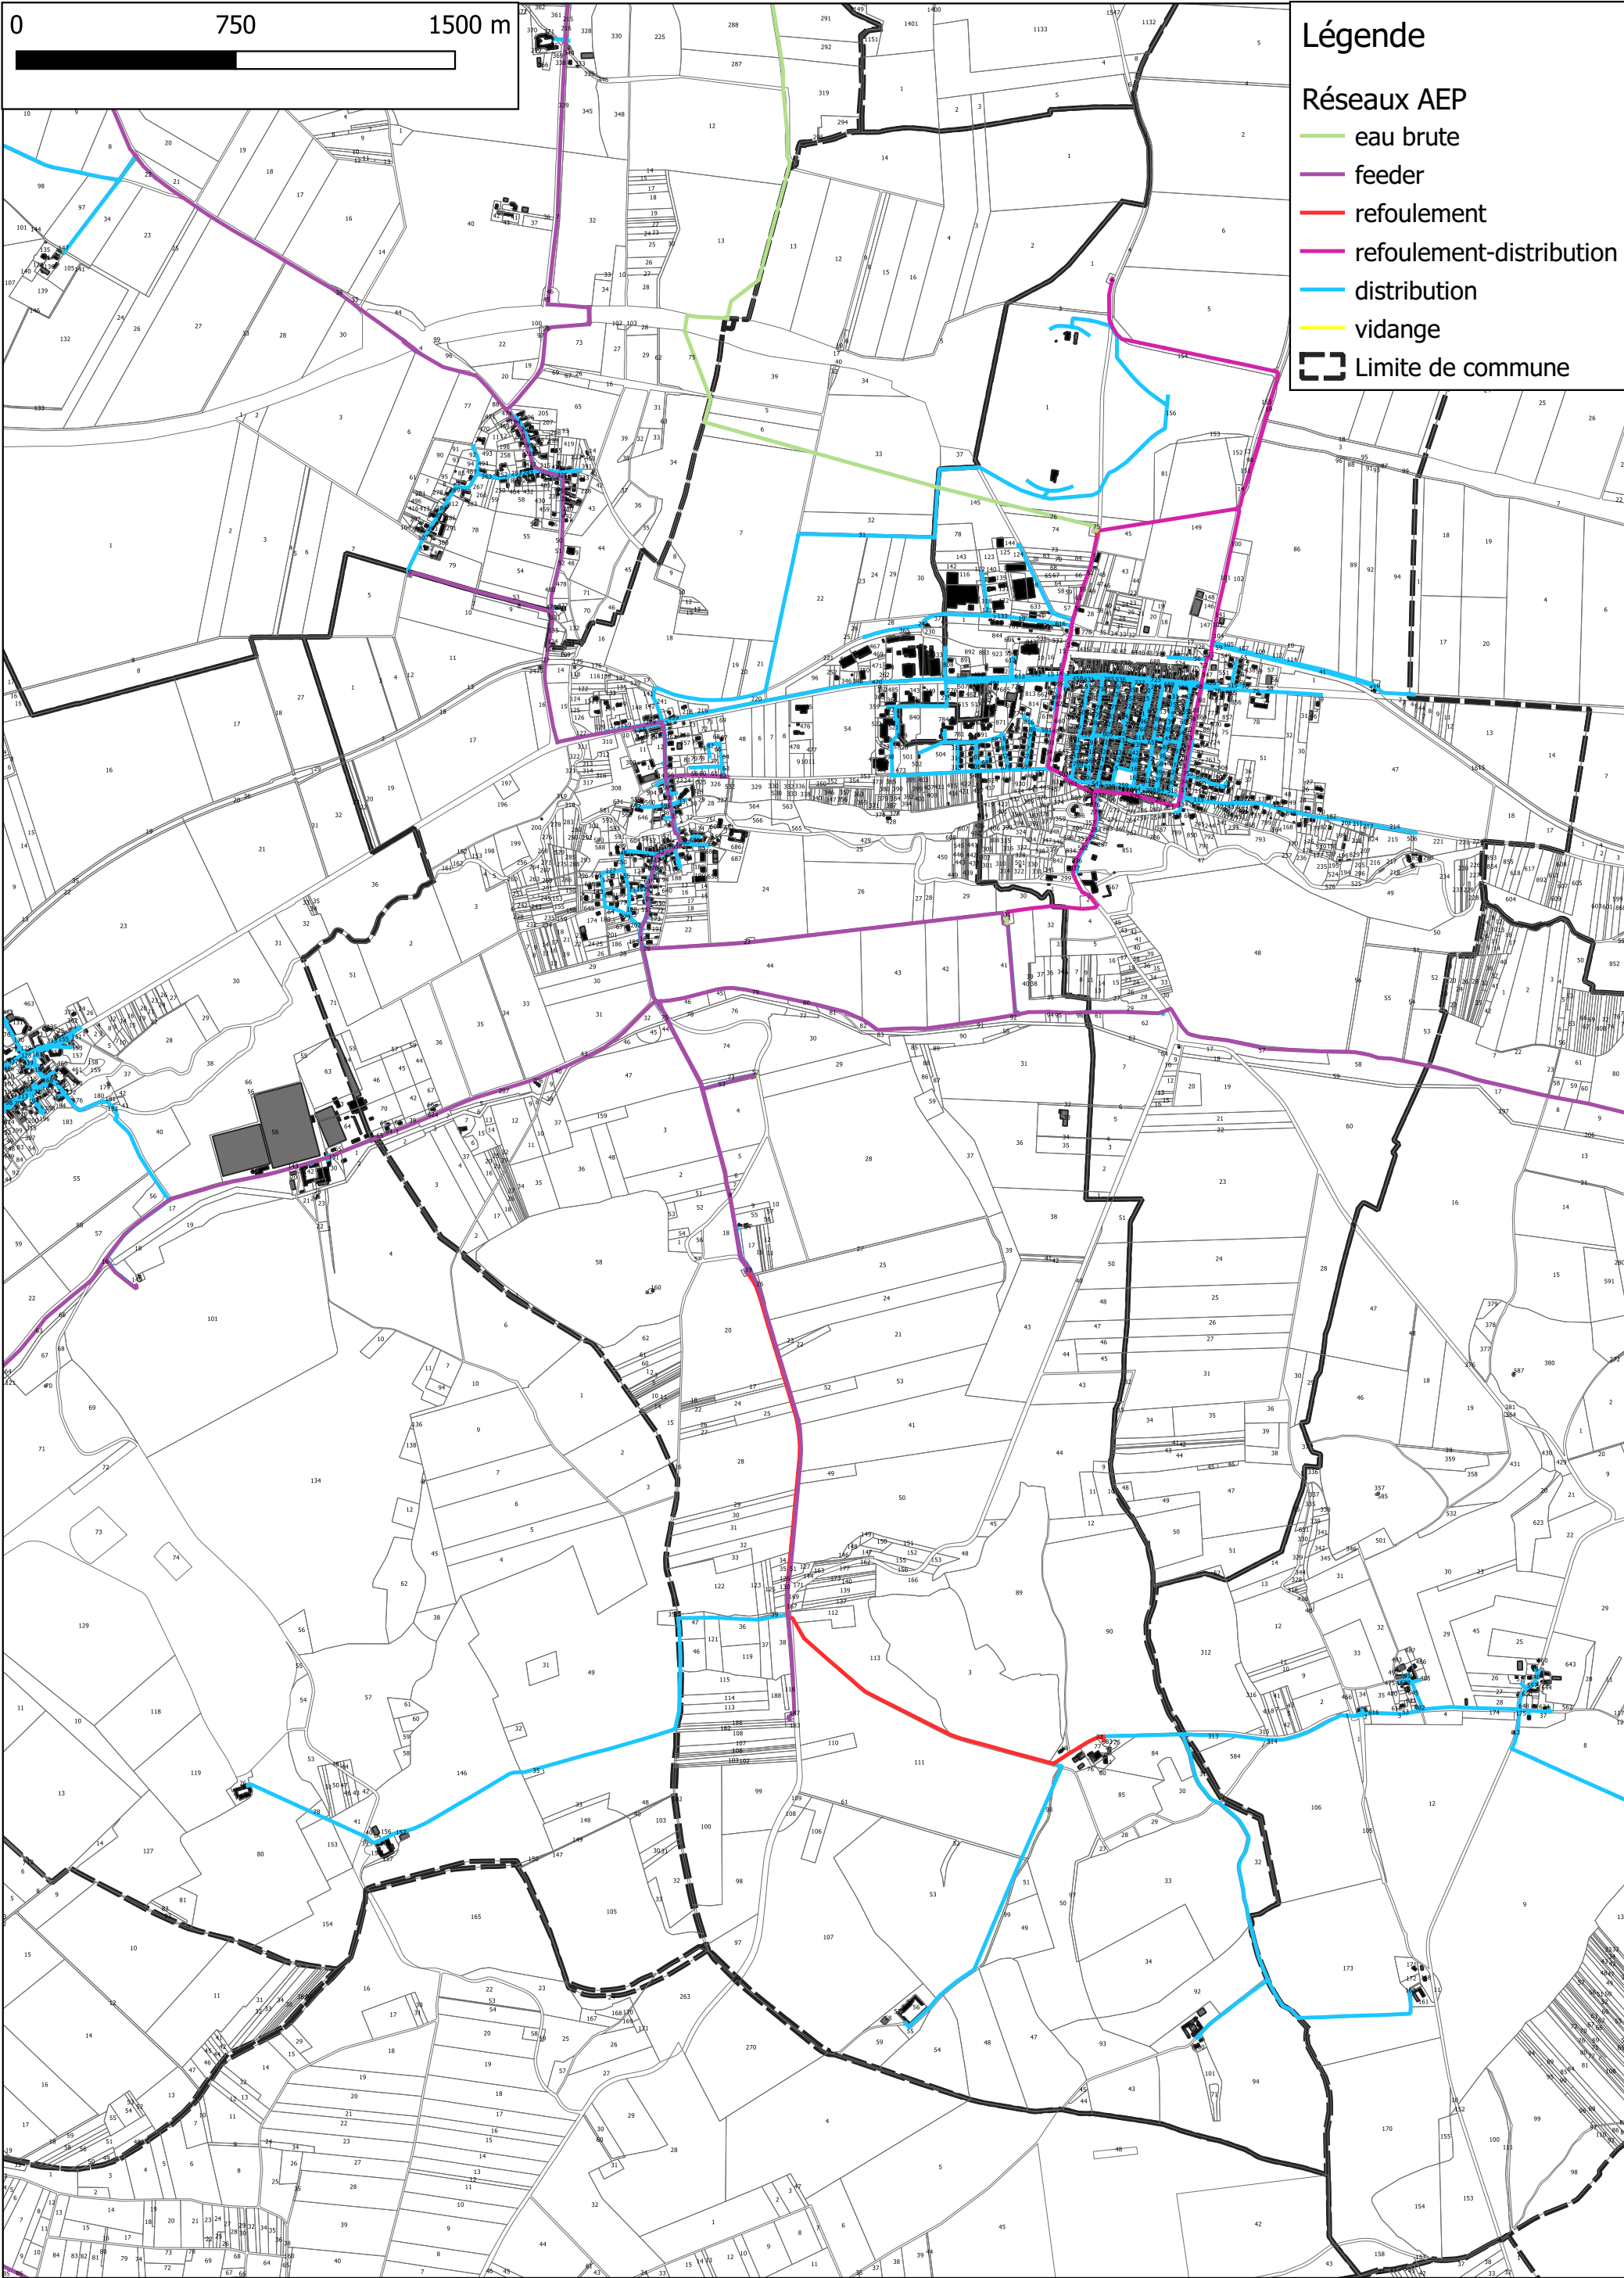

Communauté de Communes de la Vanne et du Pays d'Othe
Plan Local d'Urbanisme intercommunal
Plan du réseau d'eau potable
PONT-SUR-VANNE

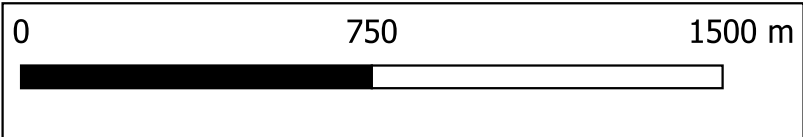


Légende

Réseaux AEP

- eau brute
- feeder
- refoulement
- refoulement-distribution
- distribution
- vidange

Limite de commune

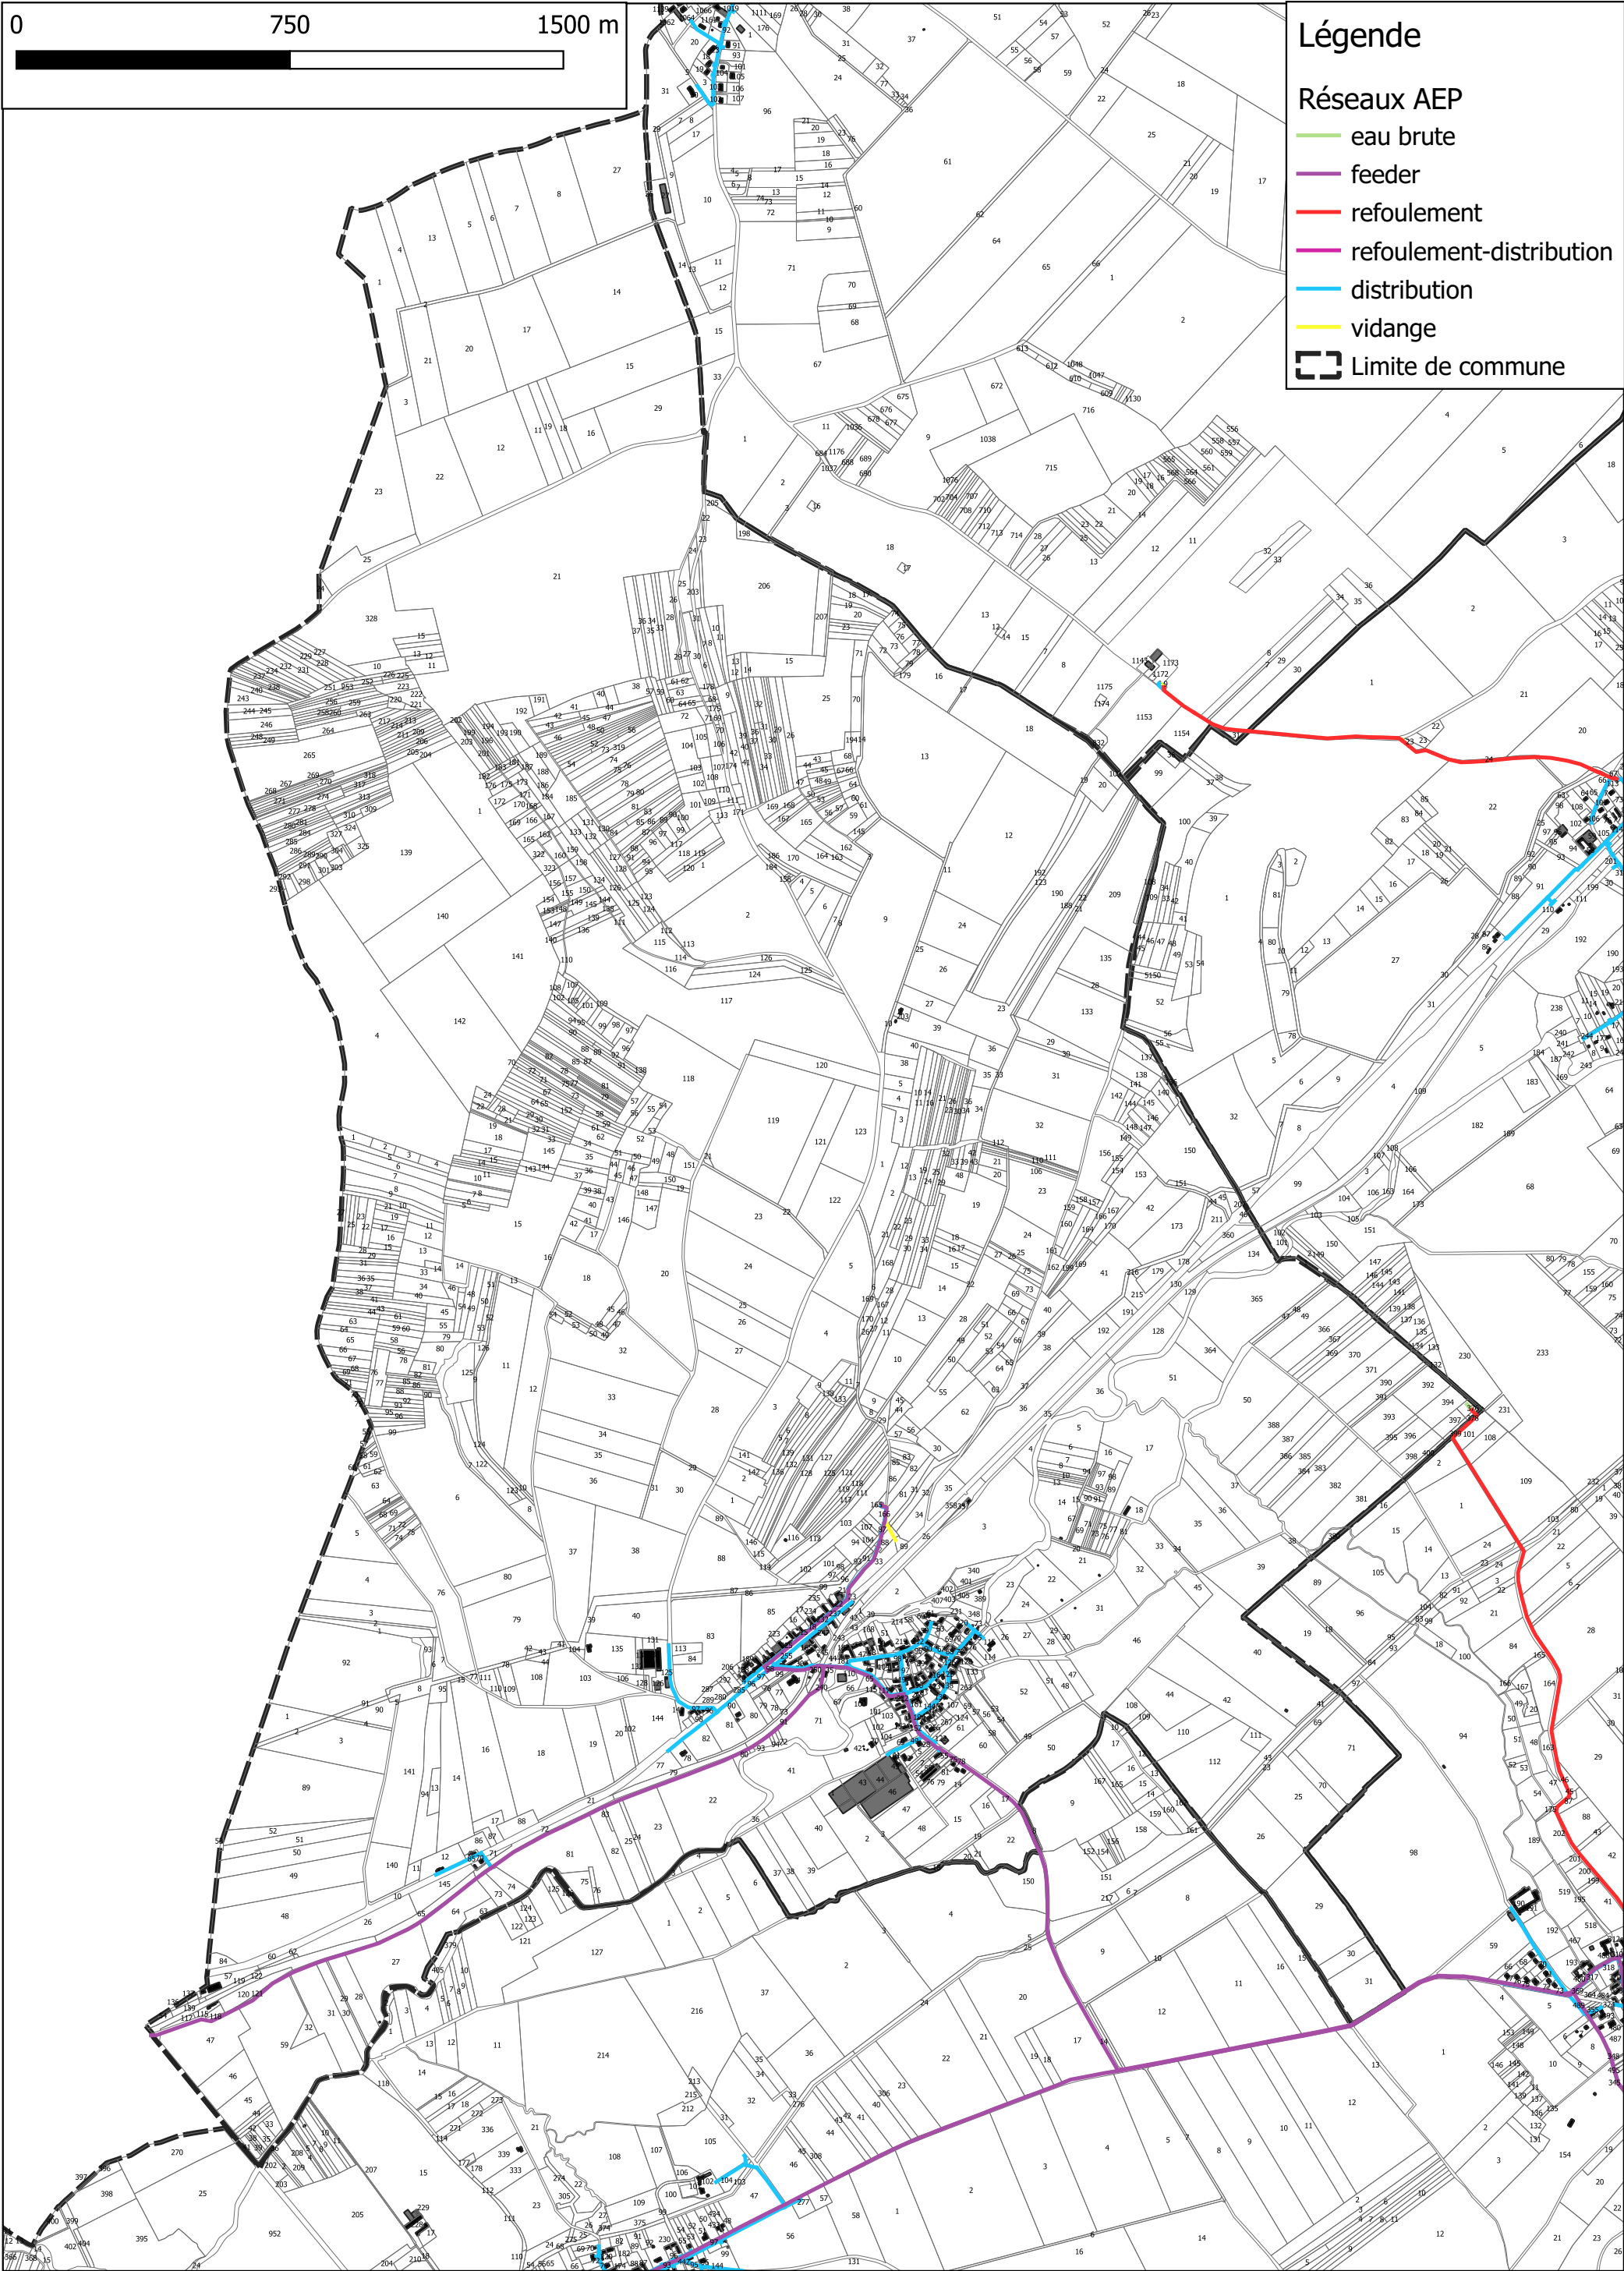

COMMUNE DE SAINT MAURICE AUX RICHES HOMMES

En Mairie - 1, Place de l'Ecole

89190 ST MAURICE AUX RICHES HOMMES

Diagnostic des Services Schéma Directeur

Date de Modification	Désignation de la Modification
21 Mars 2004	Création du plan

Dossier Référéncé : RP15D029


Alimentation en Eau Potable


P.M.H. - PreMesHyd
Prestations de Mesures Hydrauliques
SARL au Capital de 20 000 € - SIREN 434 555 678 - N°F 71208
Siège Social : 59 Rue de Brachères - 61100 DAGNEUX
Tél/Fax : 04 78 53 62 45 - Courriel : premeshyd@premeshyd.fr - www.premeshyd.fr




LEGENDE


- Réseau de Distribution
- Réseau de captage
- Réseau d'alimentation
- Branchement
- Captage
- Réservoir
- Station de Pompage / Station de repêche
- Comptage
- Réducteur
- Ventouse
- Vane de sectionnement
- Vidange
- Regard
- Poteau Incendie
- Canalisations en Polyéthylène de Vrylé en Ø153mm
- F 125 Canalisations en Fonte en Ø125mm
- PERD 50/3 Canalisations en Polyéthylène Nava Densité en Ø153mm
- FD 125 Canalisations en Fonte Ductile en Ø125mm
- B 100 Canalisations en Brique en Ø100mm
- A 100 Canalisations en Arbre en Ø100mm
- AC 125 Canalisations en Acier en Ø125mm

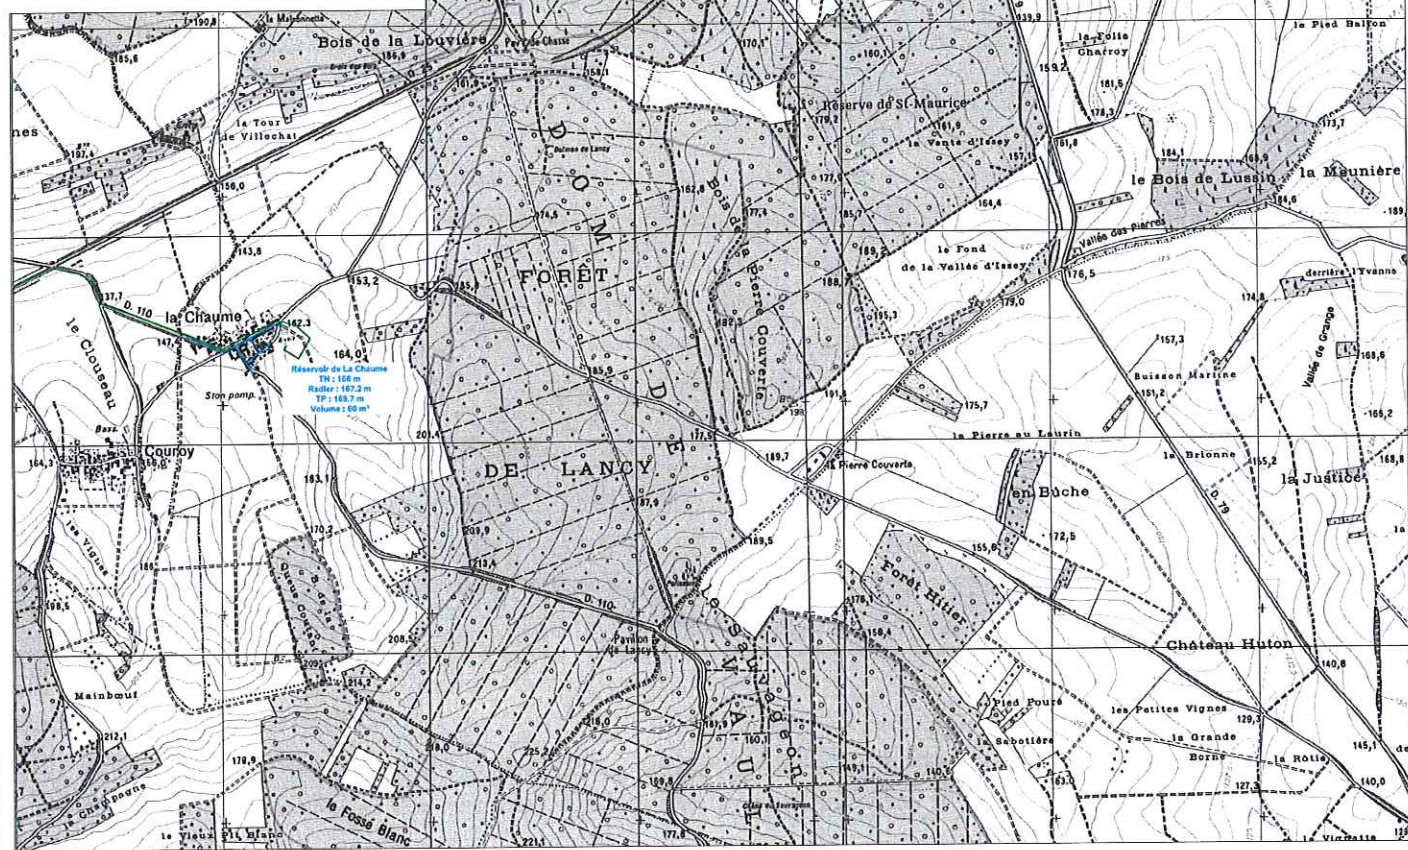

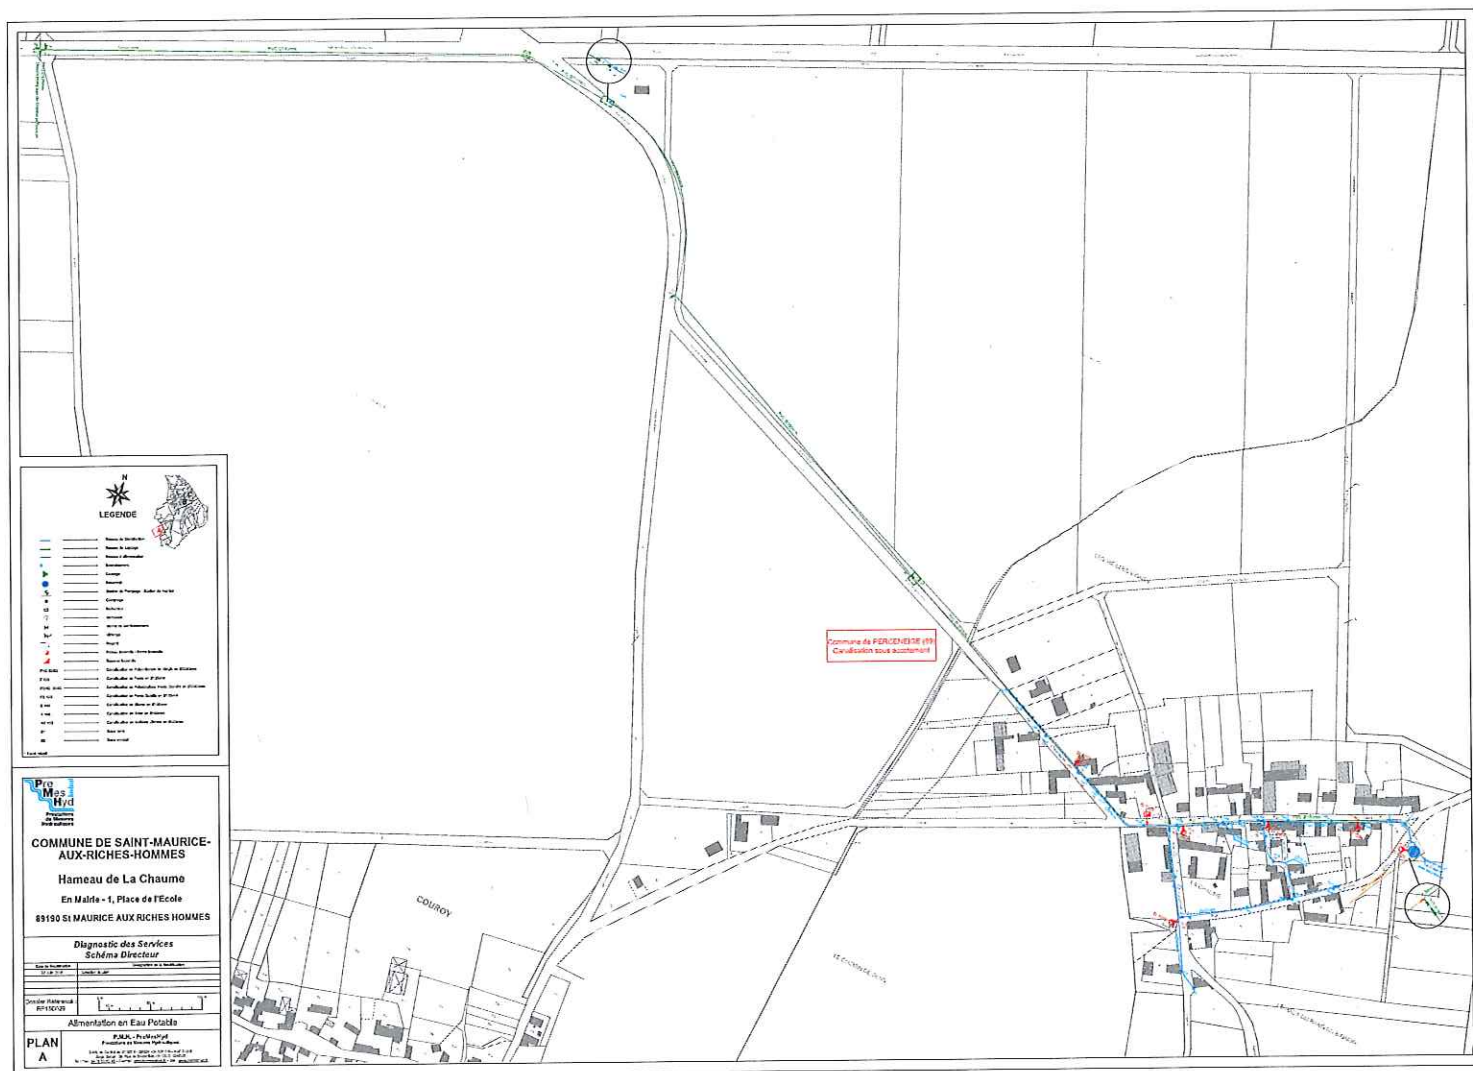


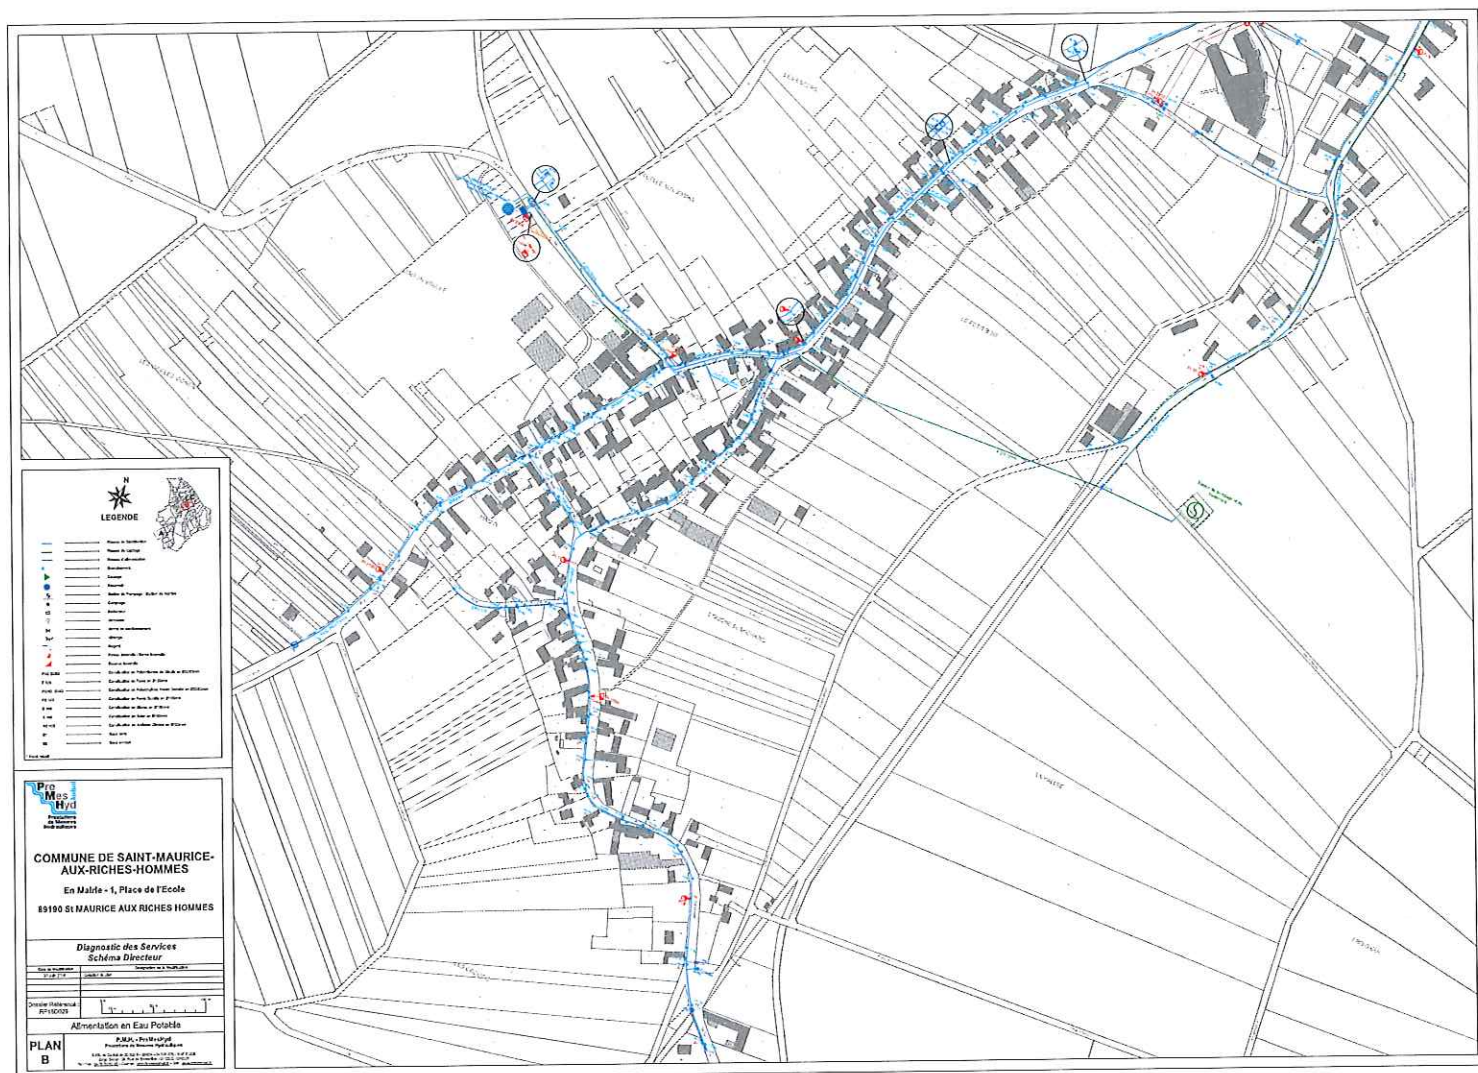

Communauté de Communes de la Vanne et du Pays d'Othe
Plan Local d'Urbanisme intercommunal
Plan du réseau d'eau potable
VAUDEURS

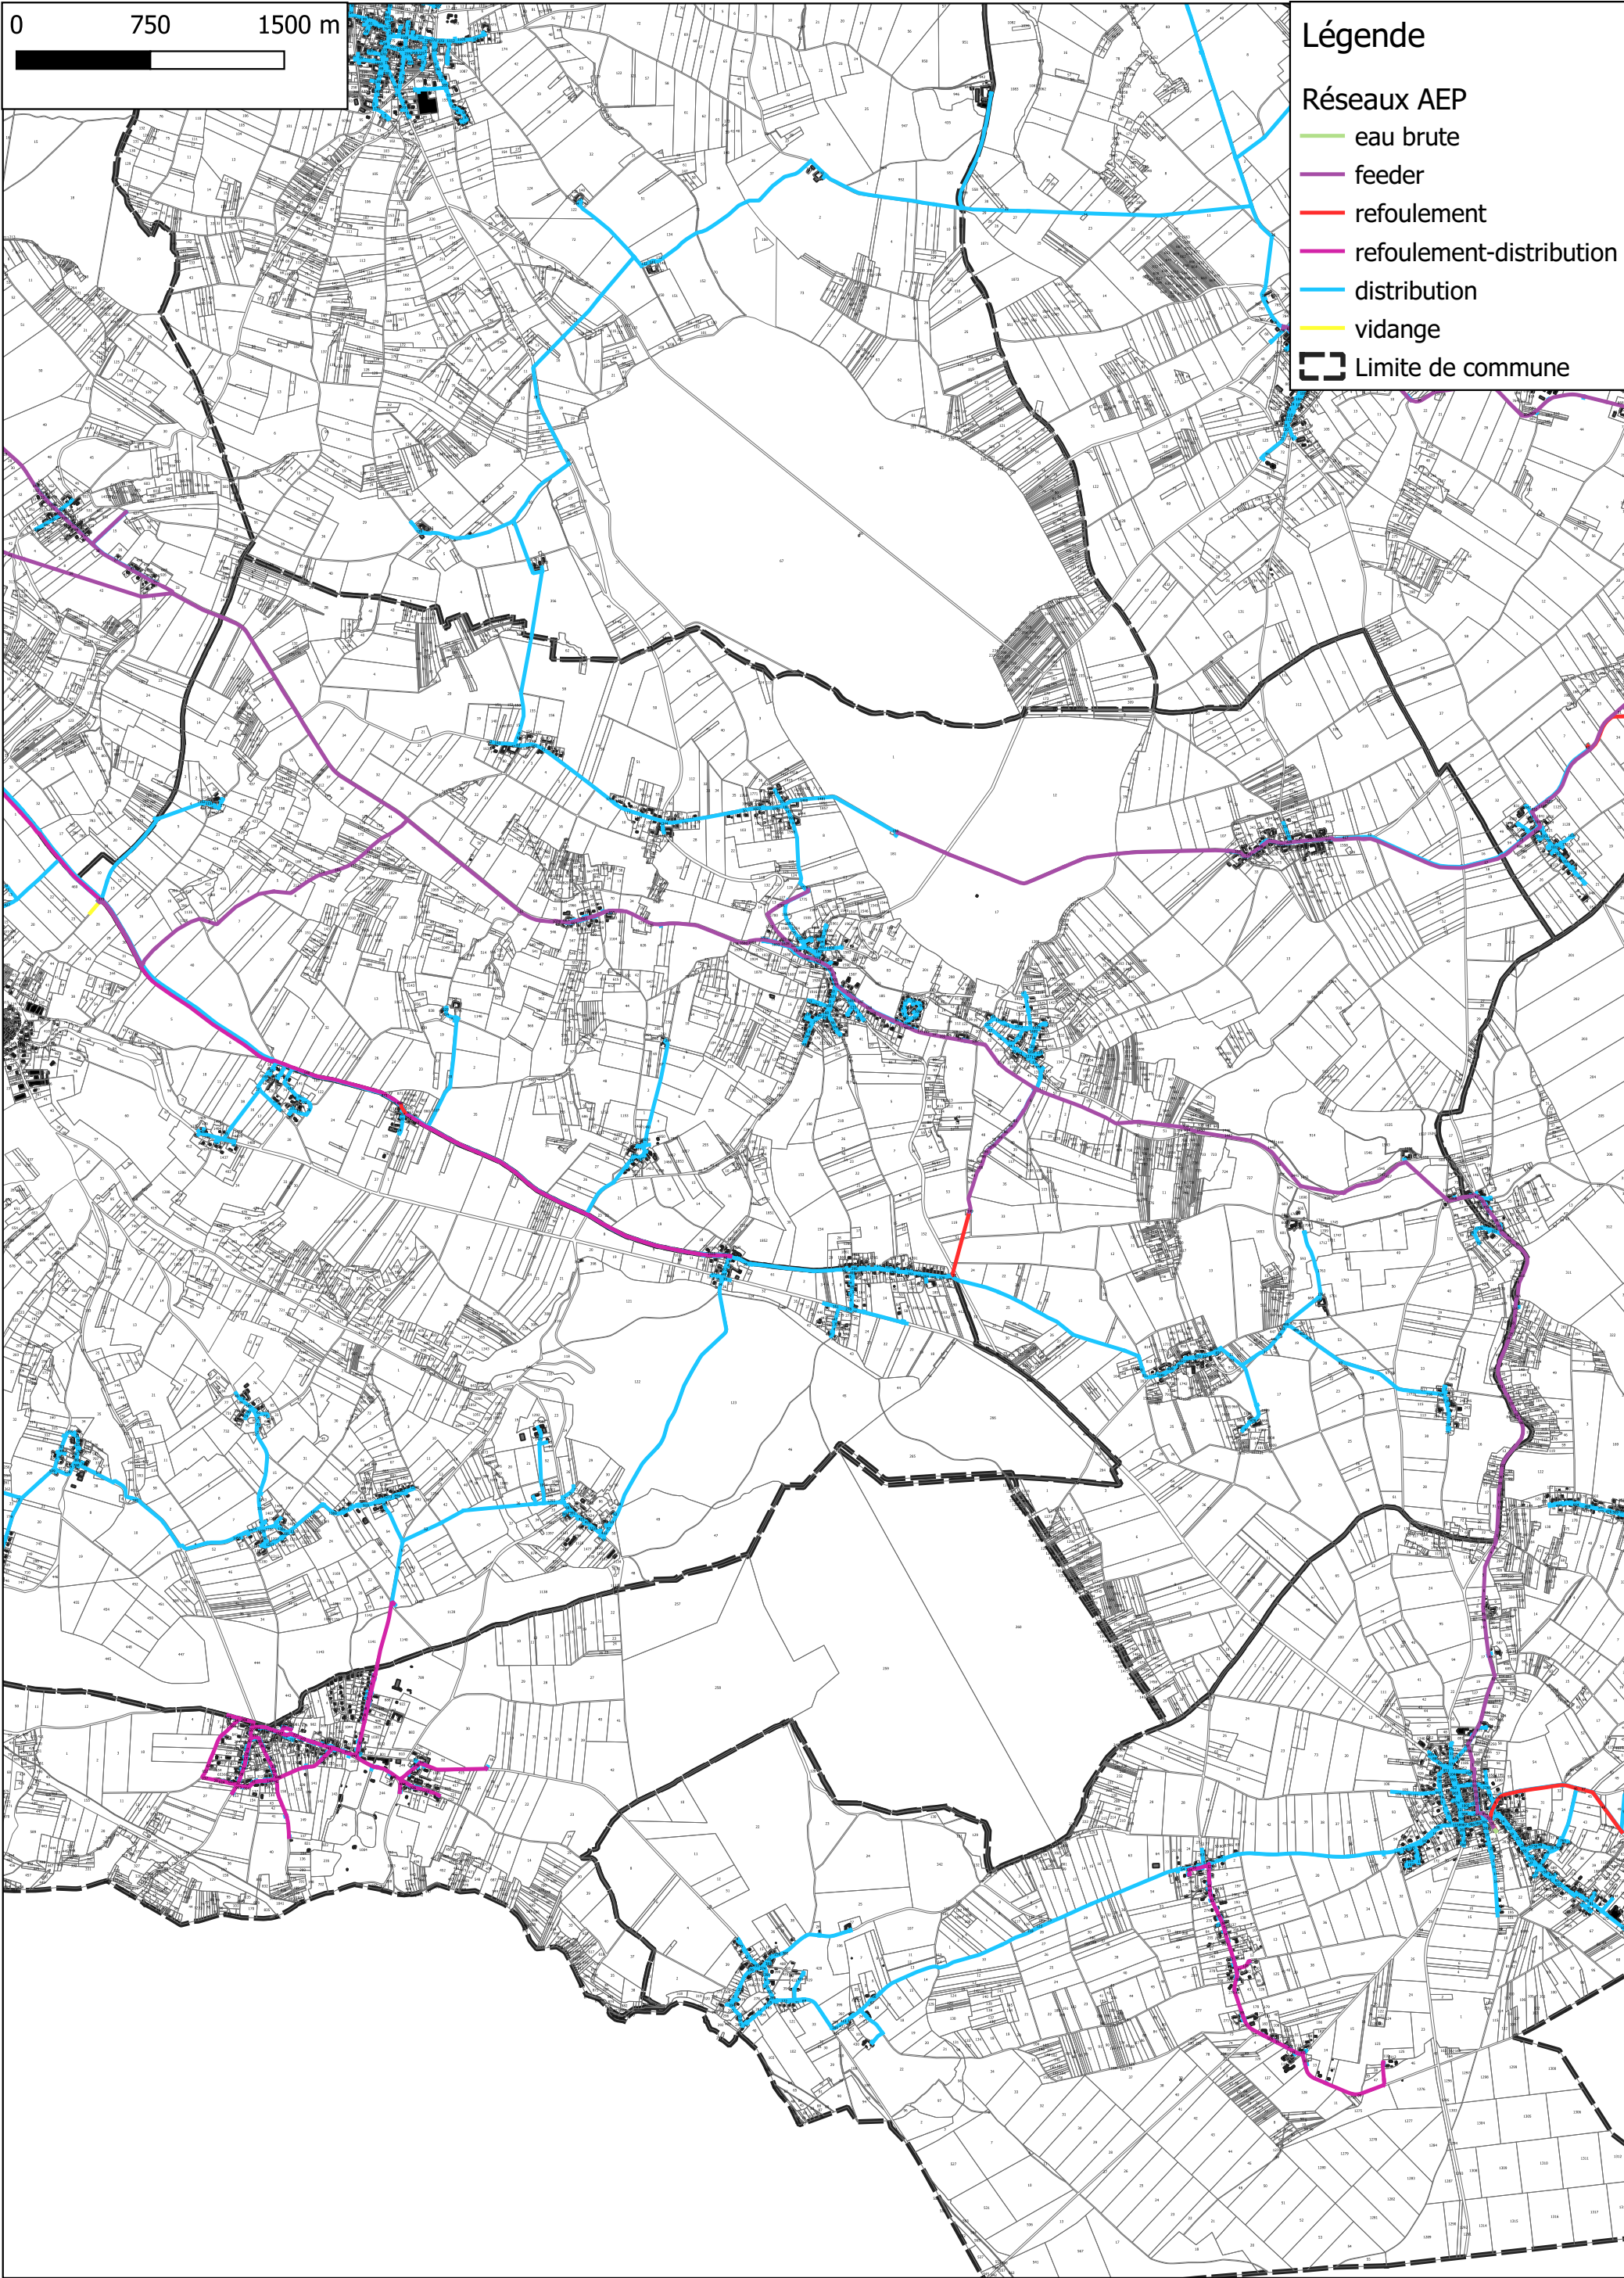


Communauté de Communes de la Vanne et du Pays d'Othe
Plan Local d'Urbanisme intercommunal
Plan du réseau d'eau potable
VAUMORT

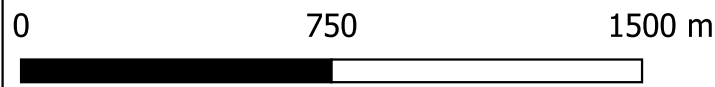


Légende

Réseaux AEP

- eau brute
- feeder
- refoulement
- refoulement-distribution
- distribution
- vidange
- Limite de commune

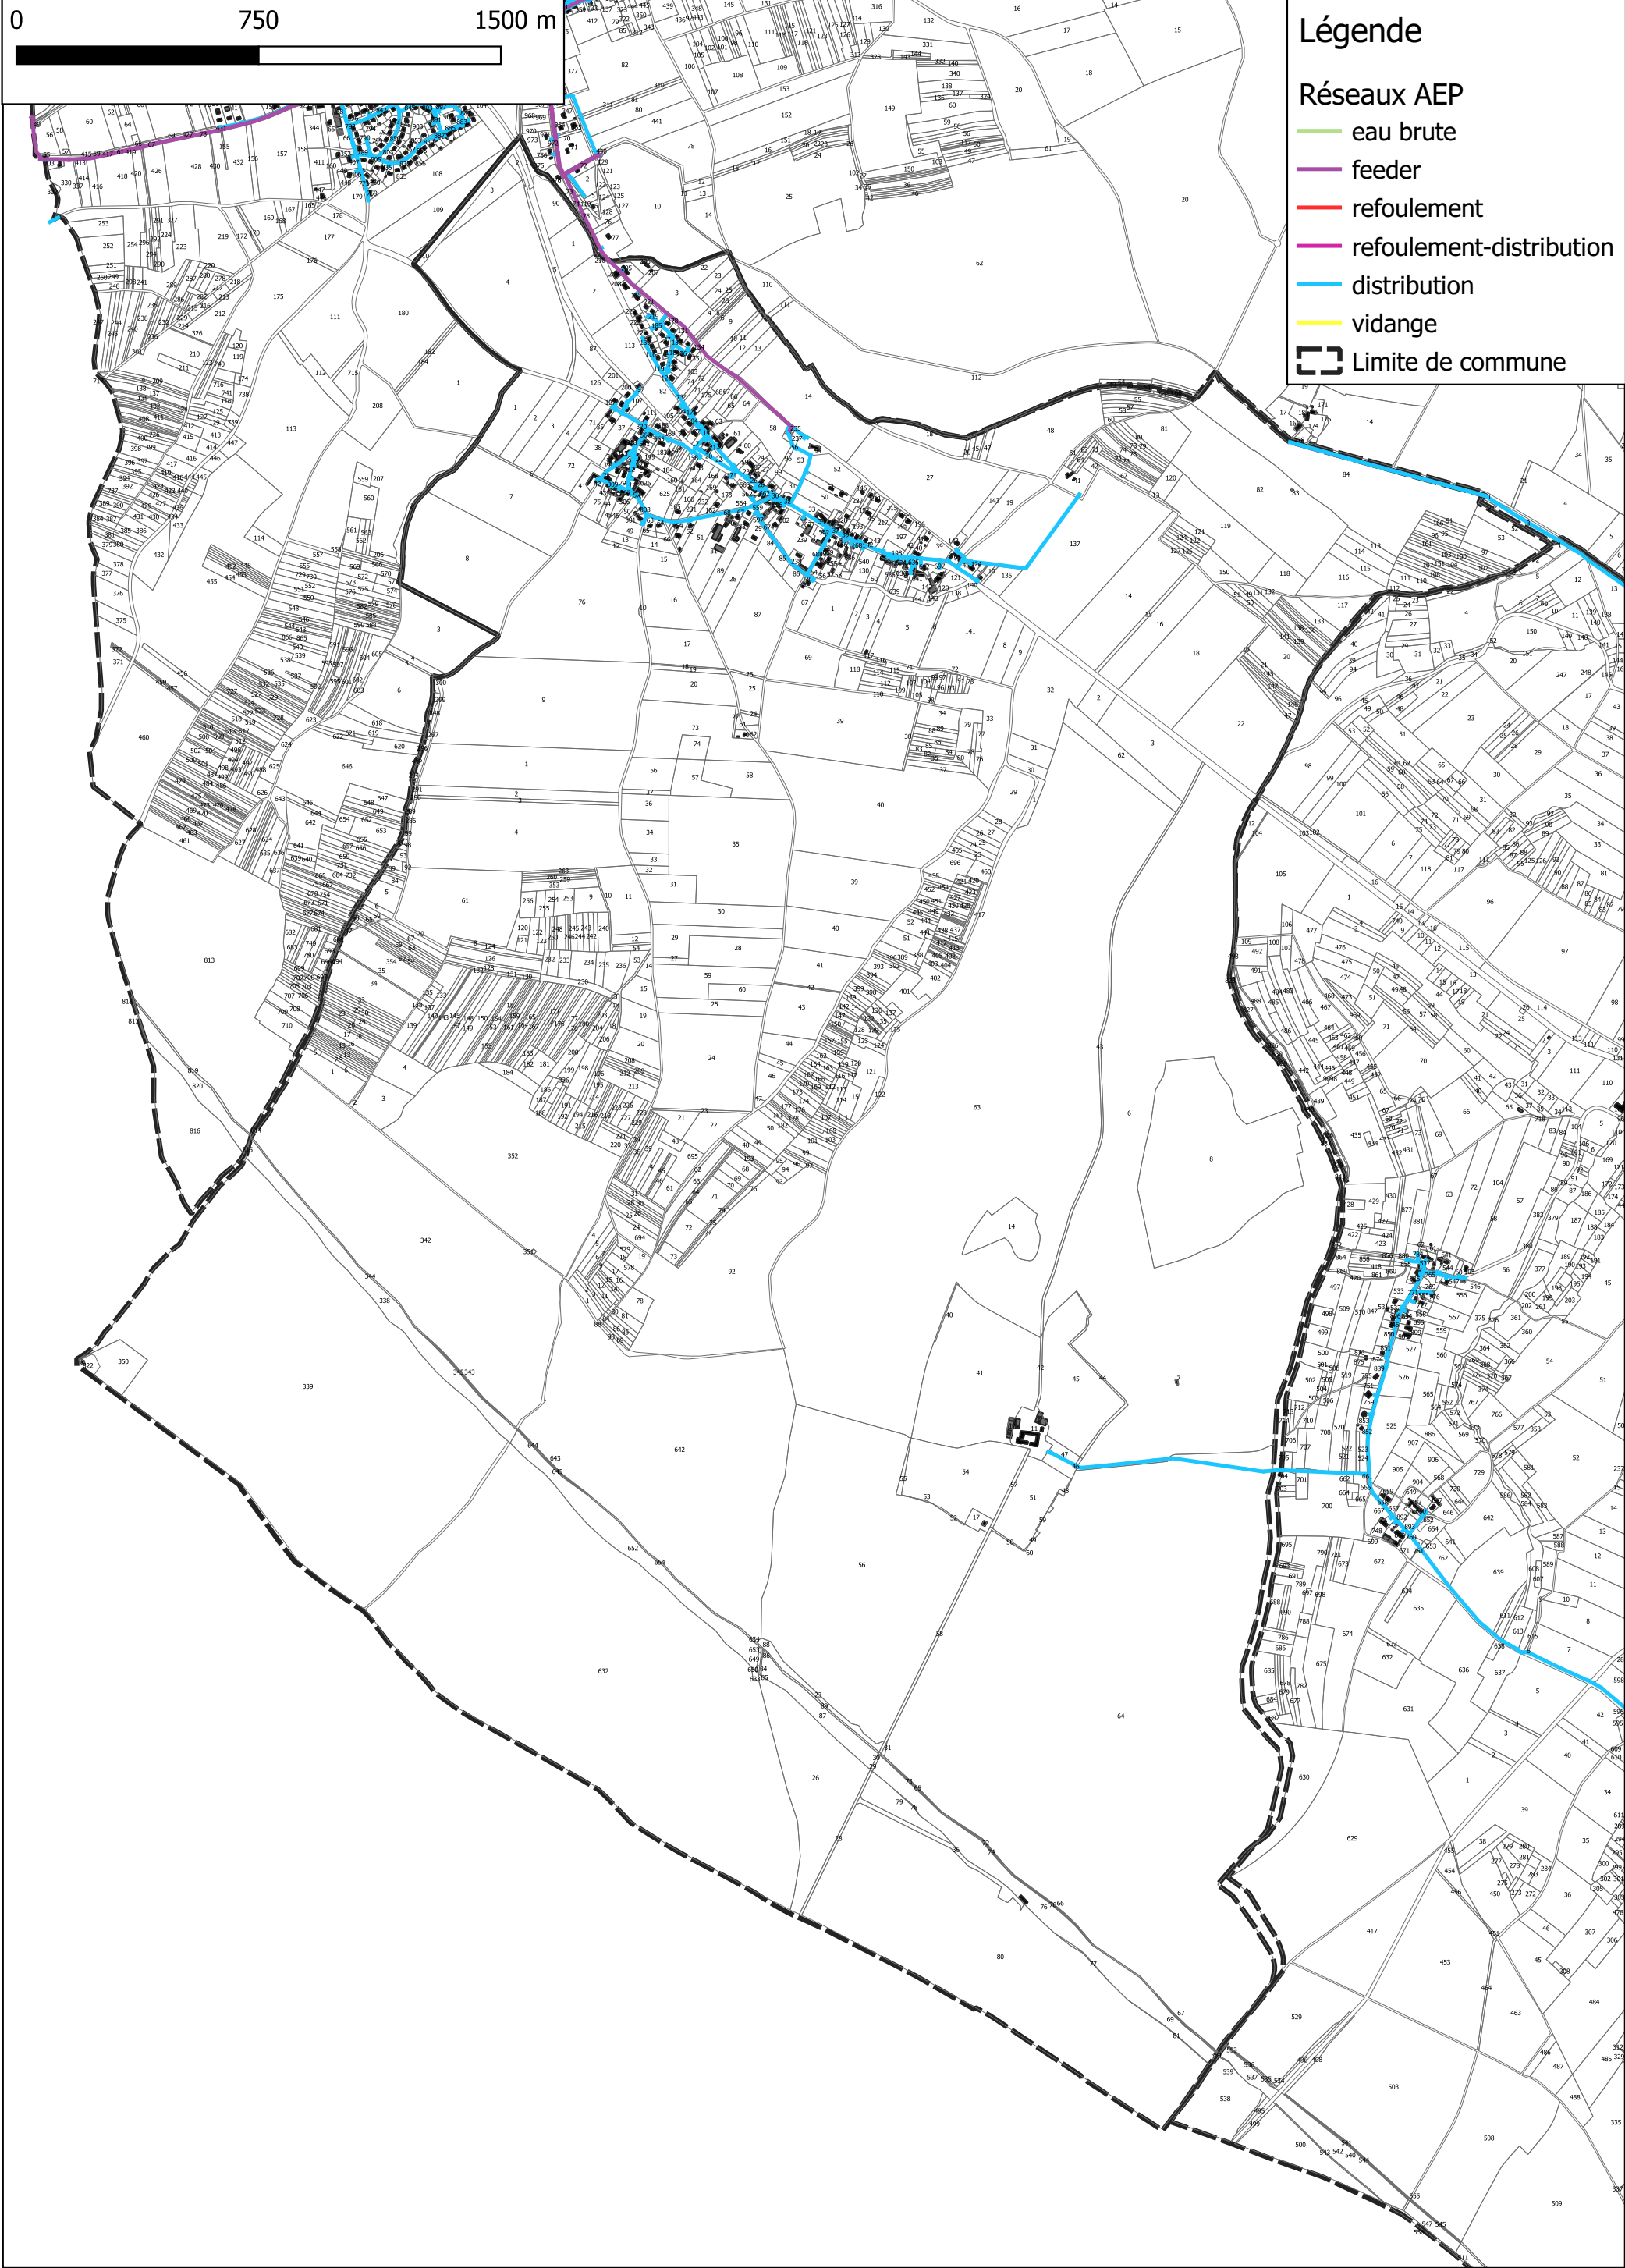


Communauté de Communes de la Vanne et du Pays d'Othe
Plan Local d'Urbanisme intercommunal
Plan du réseau d'eau potable
VILLECHETIVE

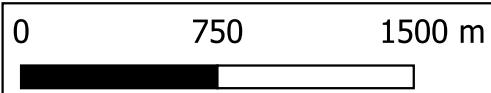

Légende

Réseaux AEP

- eau brute
- feeder
- refoulement
- refoulement-distribution
- distribution
- vidange
- Limite de commune

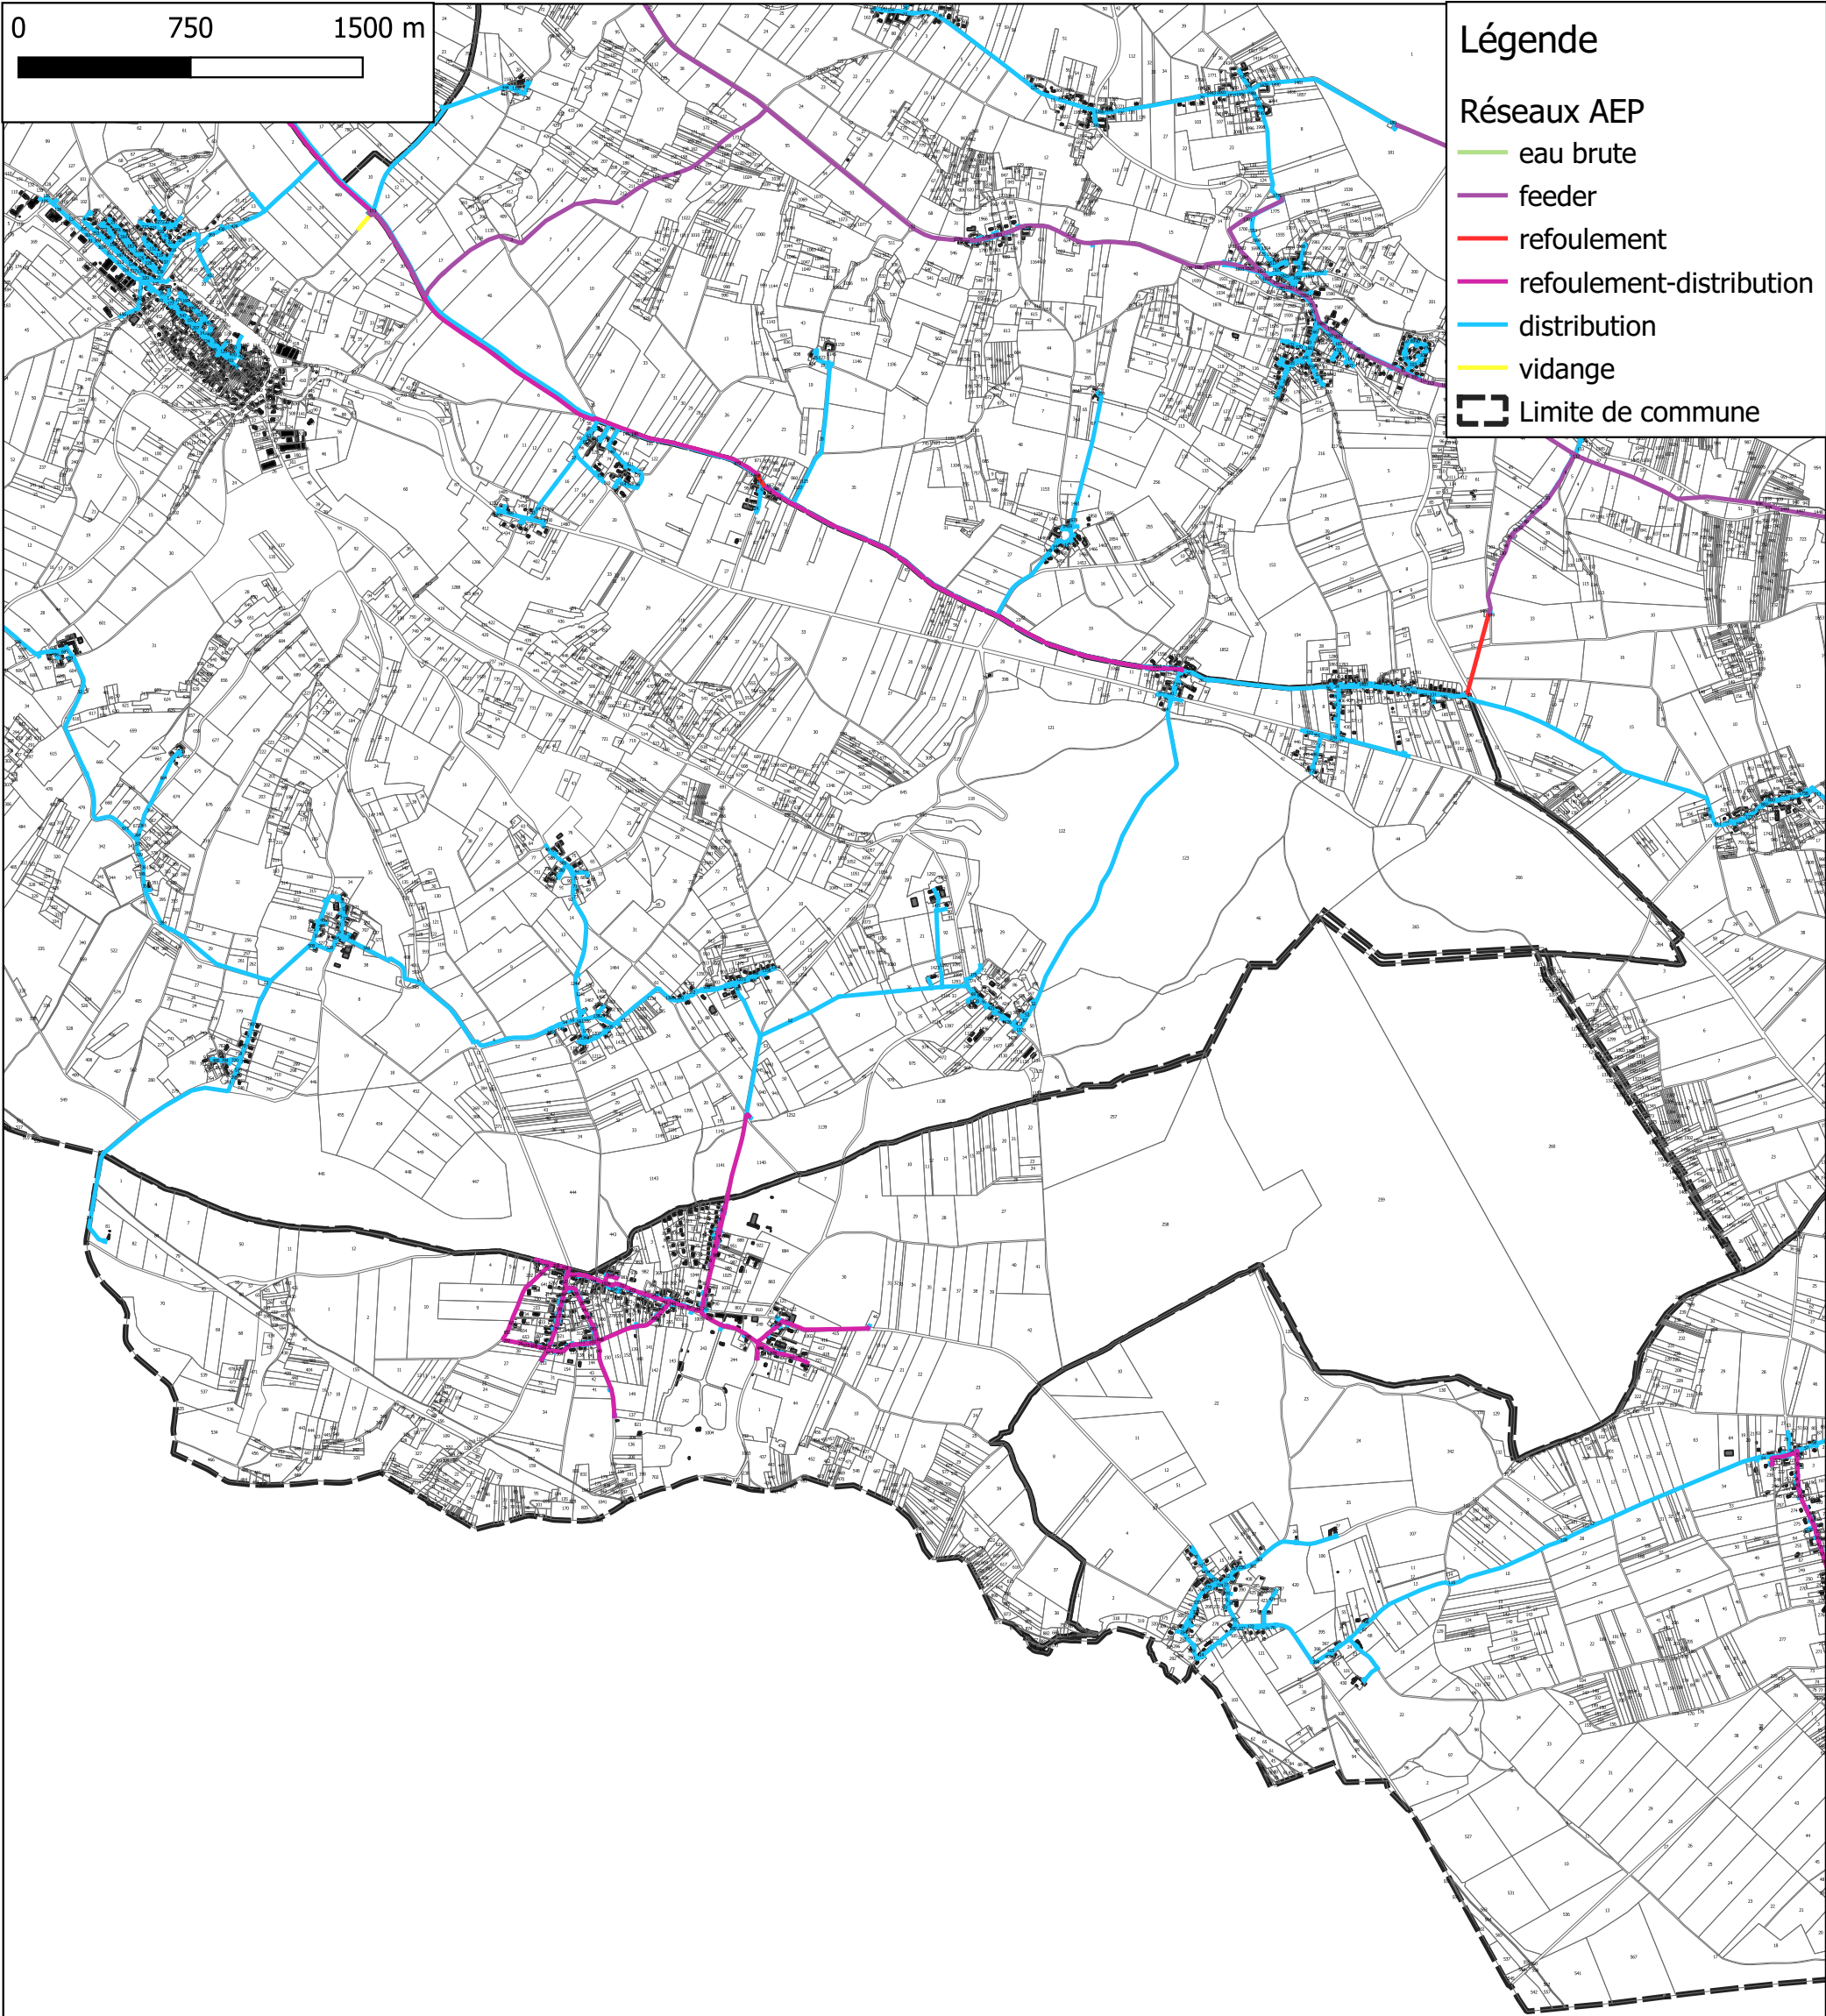

Communauté de Communes de la Vanne et du Pays d'Othe
Plan Local d'Urbanisme intercommunal
Plan du réseau d'eau potable
VILLENUEVE-L-ARCHEVEQUE

