

COMMUNE DE MONTECHEROUX

Document approuvé

PLAN LOCAL D'URBANISME

5. Annexes

5.2 Annexes sanitaires

5.2.2 Plans du réseau d'eau potable

Pièce n°5.2.2

Arrêté par délibération du
Conseil Municipal : 20/05/2025

Approuvé par délibération du
Conseil Municipal : 30/01/2026

INITIATIVE Aménagement et Développement




Envoyé en préfecture le 03/02/2026

Reçu en préfecture le 03/02/2026

Publié le




ID : 025-212503932-20260130-20260104-DE

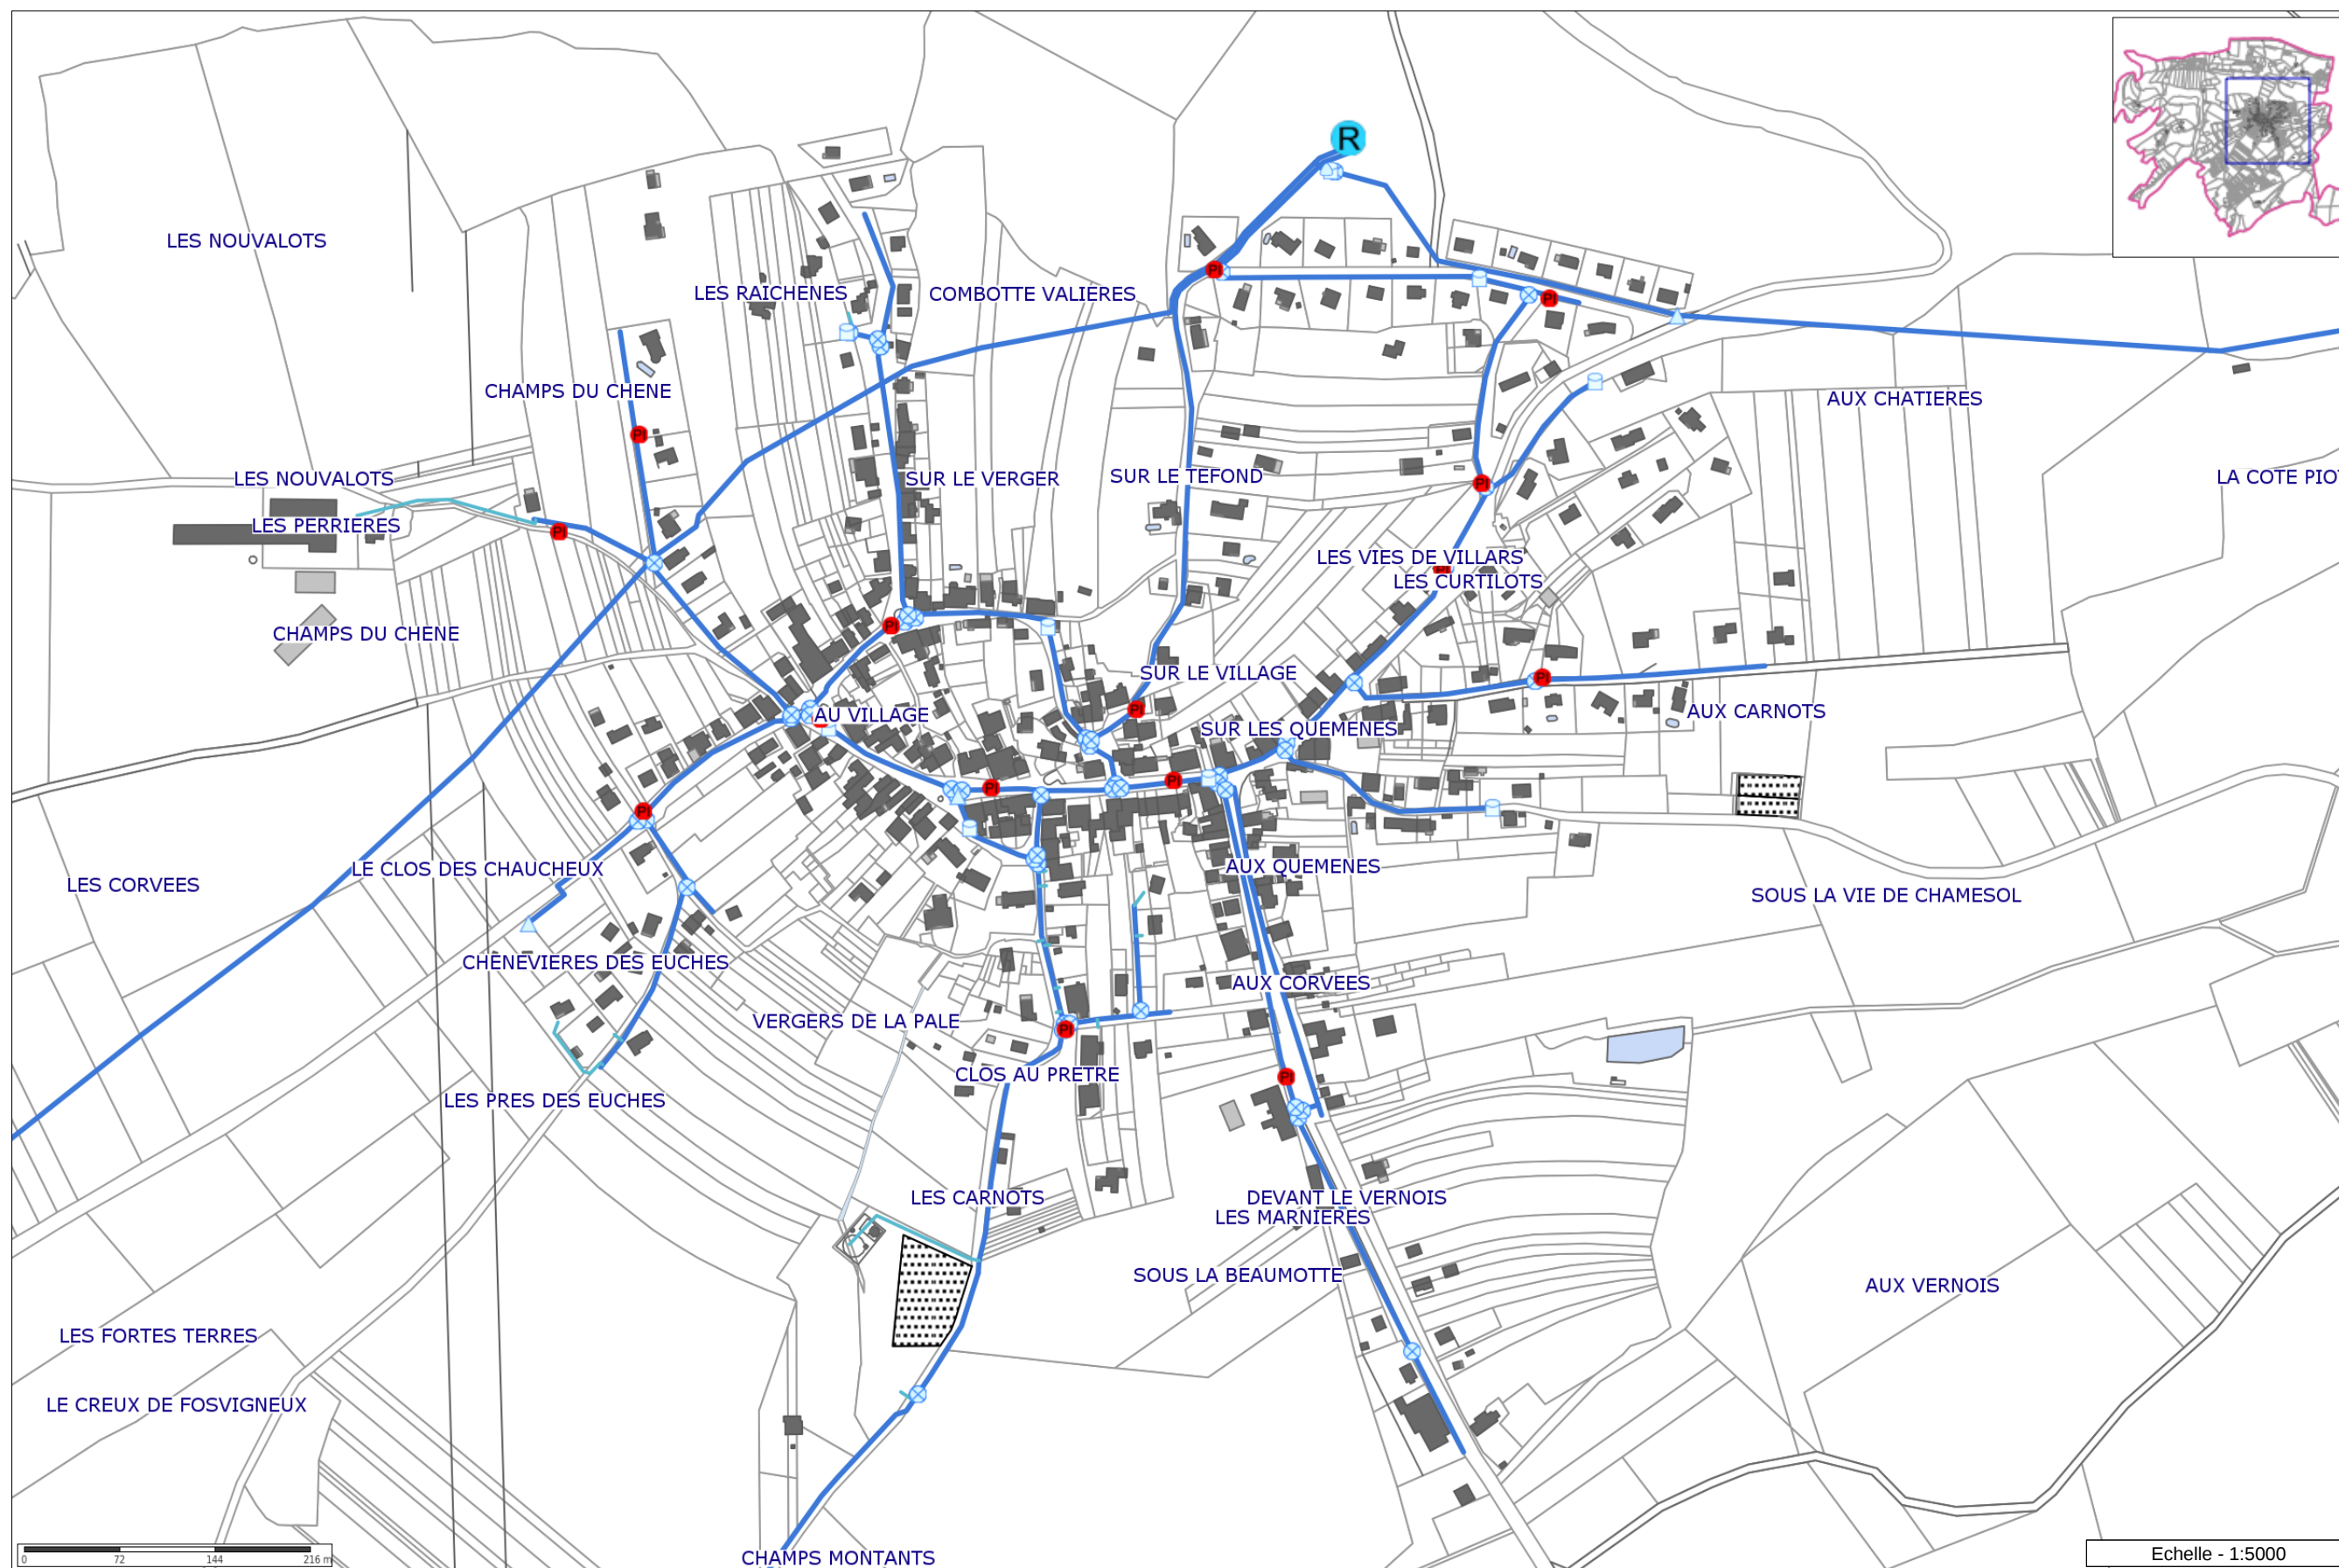

Légende

- | | |
|---|--|
|  | Baché |
|  | Captage |
|  | Réservoir |
|  | Station pompage |
|  | Surpresseur |
|  | Usine de traitement |
|  | AEP Défense Incendie |
|  | AEP Compteur |
|  | Clapet |
|  | Réducteur de pression |
|  | Stabilisateur de pression |
|  | AEP Equipement (ventouse) |
|  | AEP Purge |
|  | AEP Vanne |
|  | AEP Branchement |
|  | AEP Canalisation |
|  | AEP Arc fictif |
|  | AEP Emprise d'ouvrage |
|  | Numéro voie |
|  | Aqueduc |
|  | Détail linéaire du réseau routier (pont, viaduc) |
|  | Détail linéaire du réseau routier |
|  | Réseau ferré |
|  | Commune |
|  | Emprise voie privée |
|  | Pièce d'eau |
|  | Cimetière |
|  | Cours d'eau |
|  | Bâtiment léger |
|  | Bâtiment privé |
|  | Parcelle |

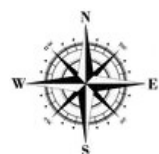

Les informations contenues sur les cartes ne sont pas contractuelles, elles ne peuvent en aucun cas engager la responsabilité de la collectivité.



Légende

-  Bache
-  Captage
-  Réservoir
-  Station pompage
-  Surpresseur
-  Usine de traitement
-  AEP Défense Incendie
-  AEP Canalisations
-  AEP Arc fictif
-  Numéro voie
-  Aqueduc
-  Détail linéaire du réseau routier (pont, viaduc)
-  Détail linéaire du réseau routier
-  Réseau ferré
-  Commune
-  Emprise voie privée
-  Pièce d'eau
-  Cimetière
-  Cours d'eau
-  Bâtiment léger
-  Bâtiment privé
-  Parcelle



Les informations contenues sur les cartes ne sont pas contractuelles, elles ne peuvent en aucun cas engager la responsabilité de la collectivité.

Echelle - 1:20000