




Révision du Plan Local d'Urbanisme



7.3.e Schéma Directeur des Espaces Naturels

PLU révisé approuvé par délibération du Conseil municipal en date du 20 juillet 2020

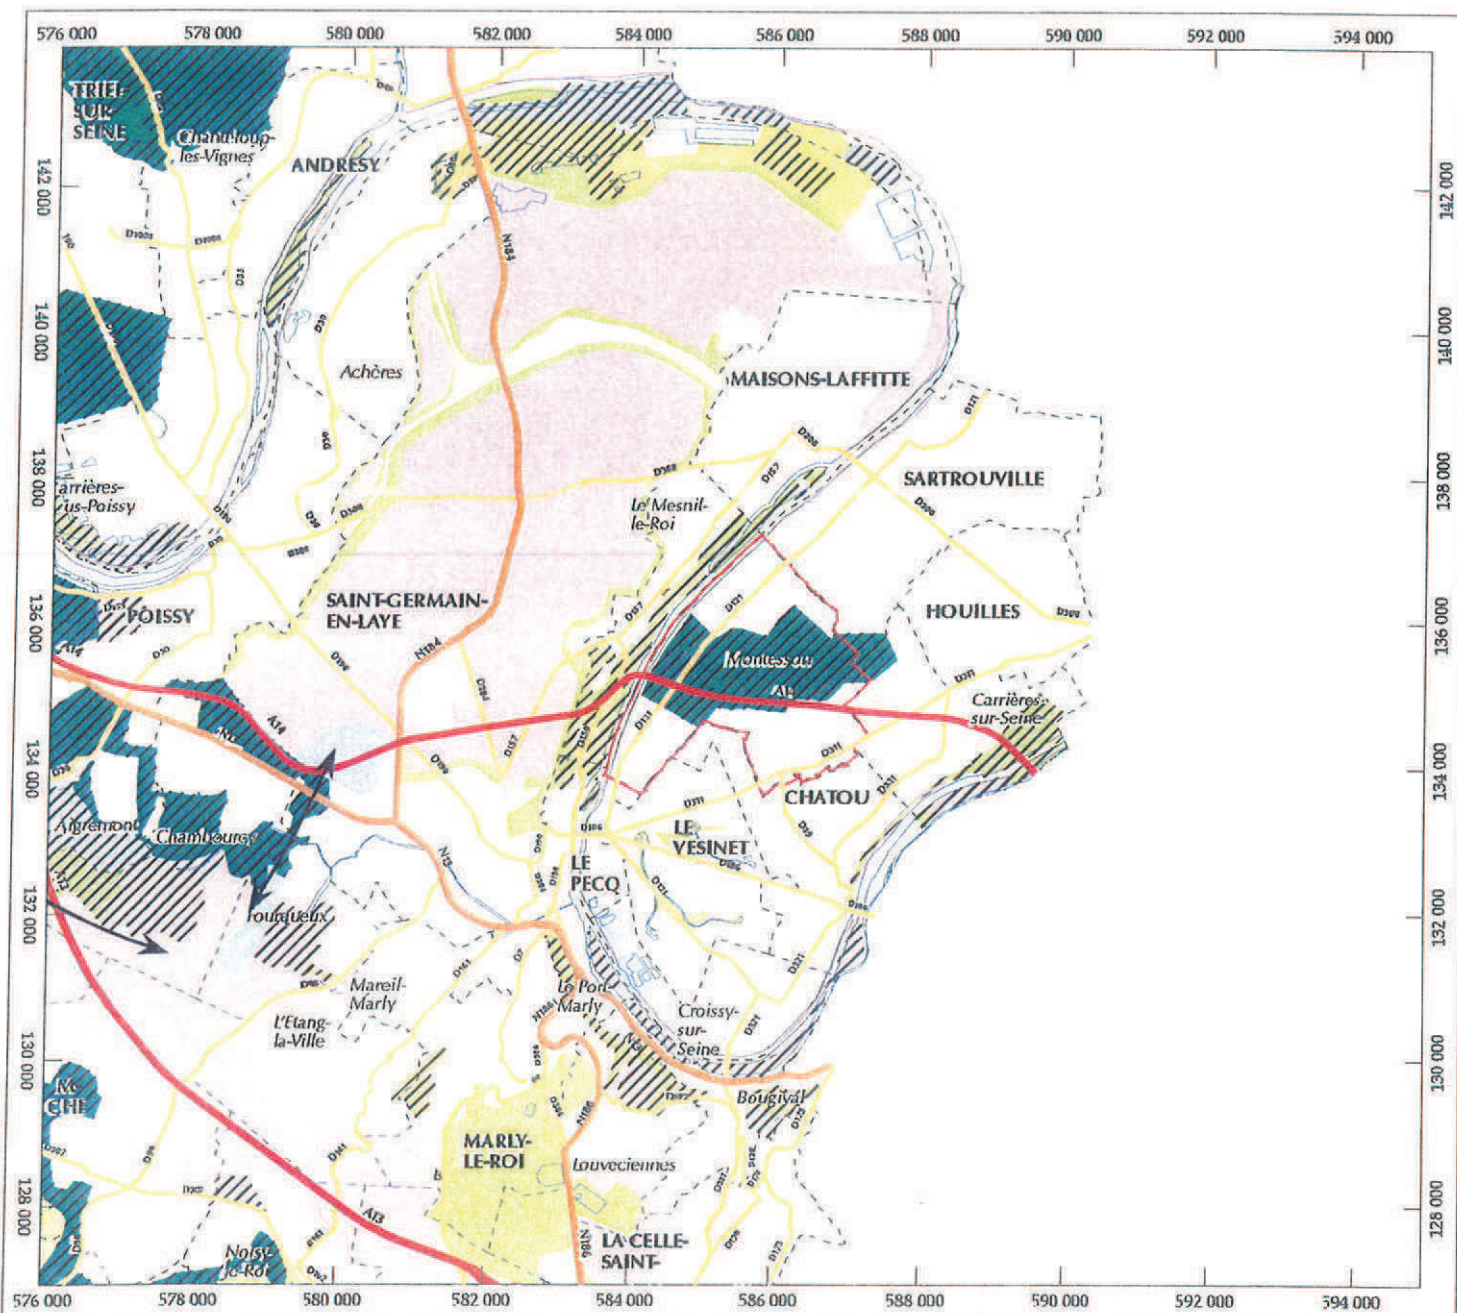

G:\WORKSPACE\MIAPPL\AML\PCOM100SDEN99\EDTOT-418.AML

composition du Mercredi 23 Novembre 2005

© Conseil Général des Yvelines (D.A.U. / P.E. / S.E.N. / G.I.G.) - 2005

Plan de situation



Échelle: 1/100.000



- Coupure verte et maîtrise des fronts urbains
- Espace d'intérêt paysager
- Espace agricole
- Espace à vocation de loisirs
- Espace d'intérêt écologique
- Principaux flux écologiques
- Secteur stratégique