


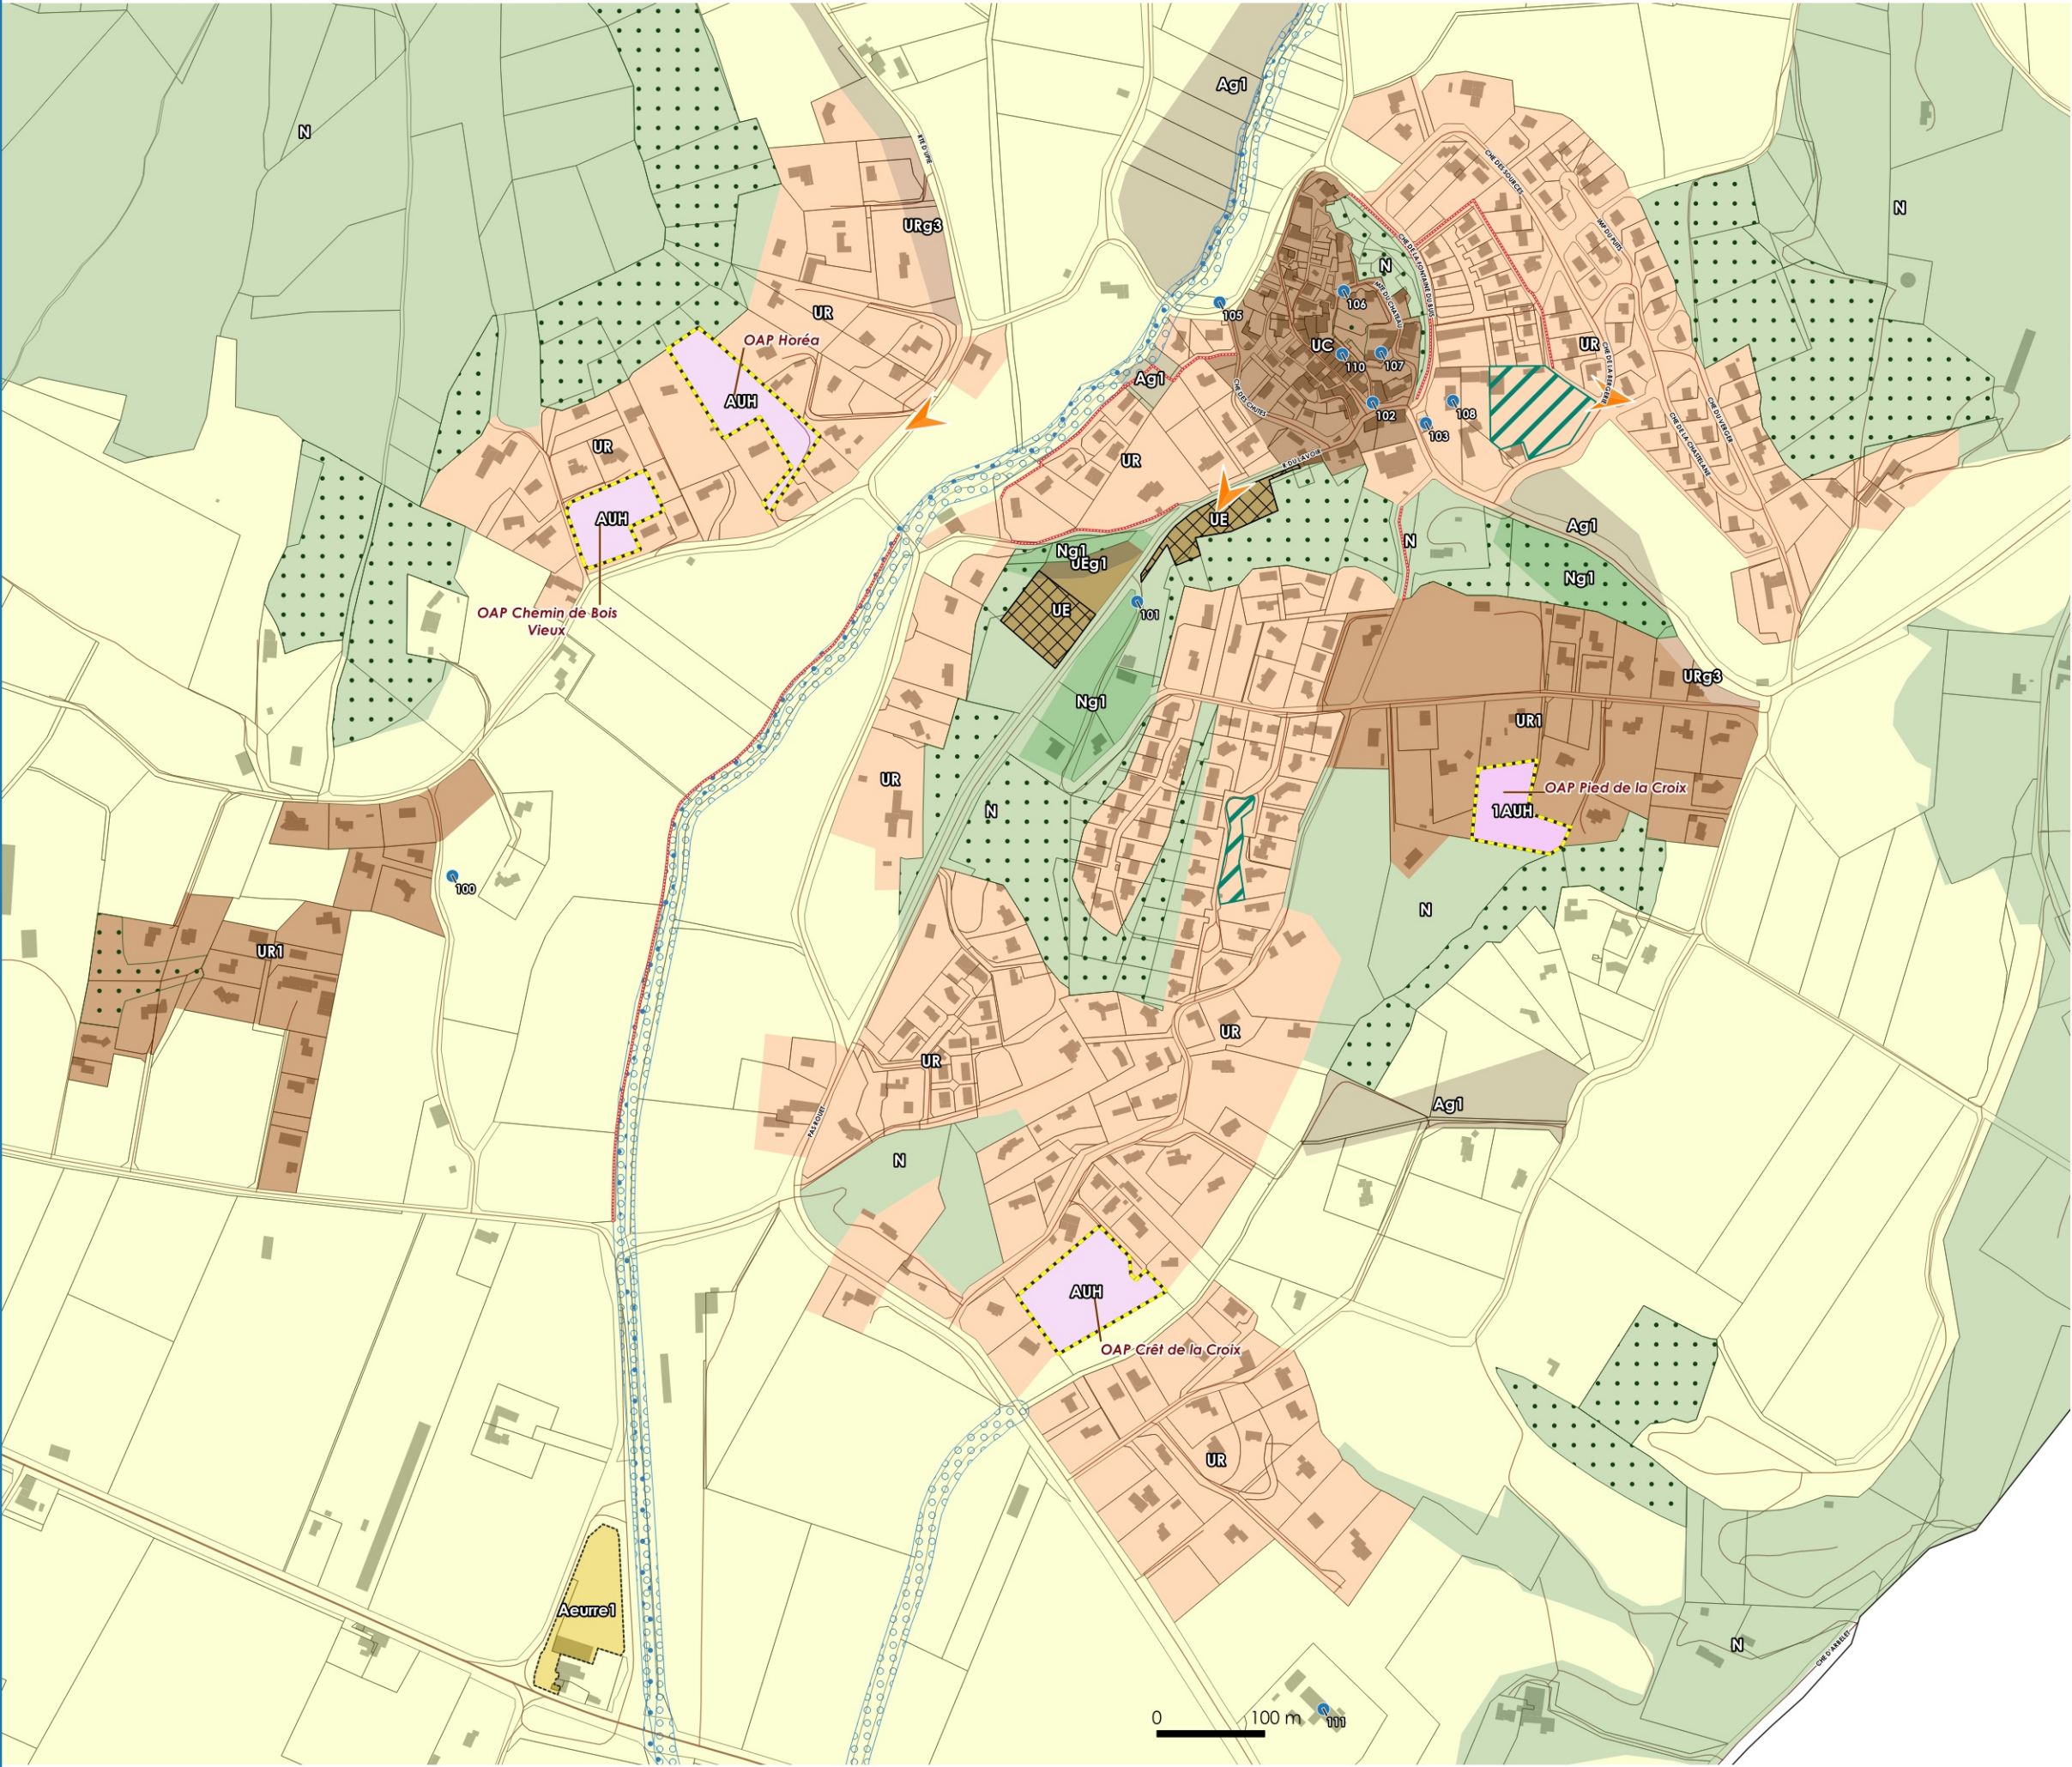

Zoom zonage PLUi

Zonage

- URg3 - Zone urbaine résidentielle soumise au risque glissement de terrain
- UR1 - Zone urbaine résidentielle
- UR - Zone urbaine résidentielle
- UEg1 - Zone urbaine d'équipements soumise au risque glissement de terrain
- UE - Zone urbaine d'équipements
- UC - Zone urbaine de centre
- STECAL en zone A
- Ng1 - Zone naturelle soumise au risque glissement de terrain
- N - Zone naturelle
- AUH - Zone à urbaniser à vocation d'habitats à court terme
- Ag1 - Zone agricole soumise au risque glissement de terrain
- A - Zone agricole
- 1AUH - Zone à urbaniser à vocation d'habitats à moyen terme

Prescriptions ponctuelles

- Patrimoine
- Cône de vue

Prescriptions linéaires

- Voies, chemins, transport public à conserver et à créer

Prescriptions surfaciques

- Espaces Boisés Classés
- Espaces remarquables
- Ripisylve
- Zones humides
- Secteurs OAP

Informations surfaciques

- Cimetière

