


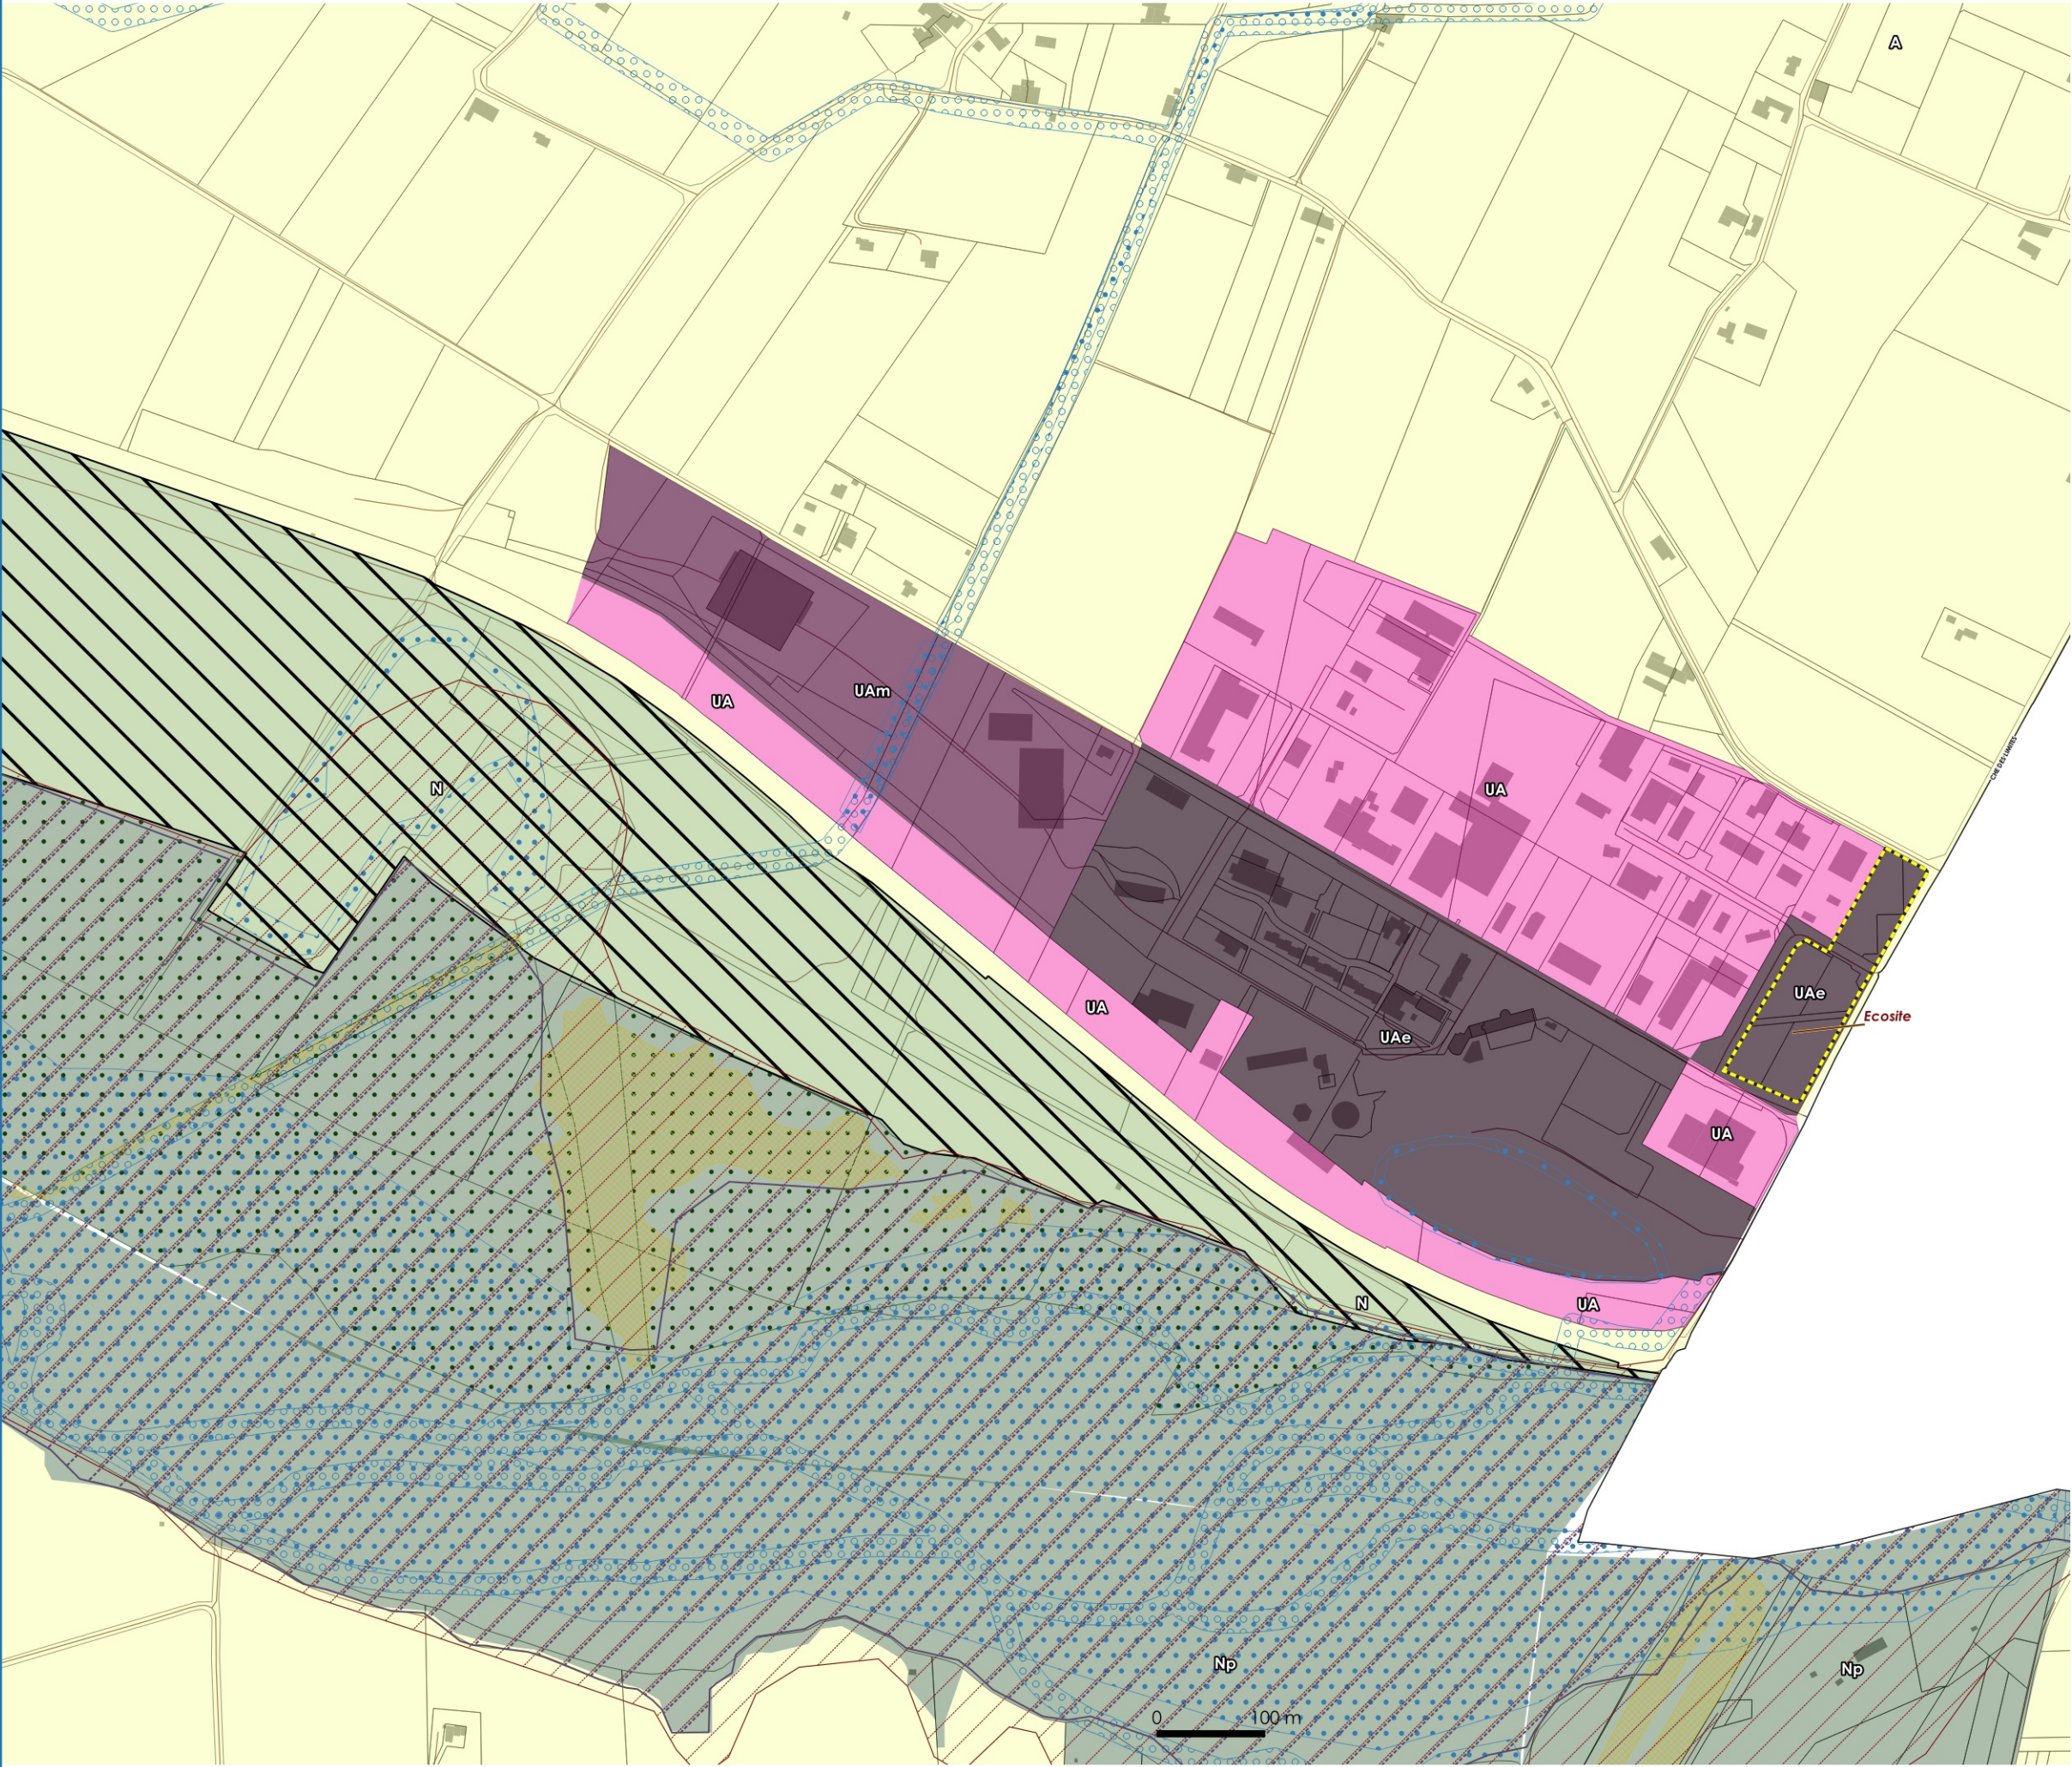

Zoom zonage PLUi

Zonage

- UAe - Zone urbaine à vocation d'activités / Secteur de Mazabr
- UA - Zone urbaine à vocation d'activités / Secteur de l'Ecosite
- Np - Zone naturelle protégée
- N - Zone naturelle
- A - Zone agricole

Prescriptions surfaciques

- Espaces Boisés Classés
- Ripisylve
- Pelouse sèche
- Zones humides
- Secteurs OAP
- Zones de recherche et d'exploitation de carrière

Informations surfaciques

- Arrêté de protection habitat Naturel
- ZNIEFF 1

