


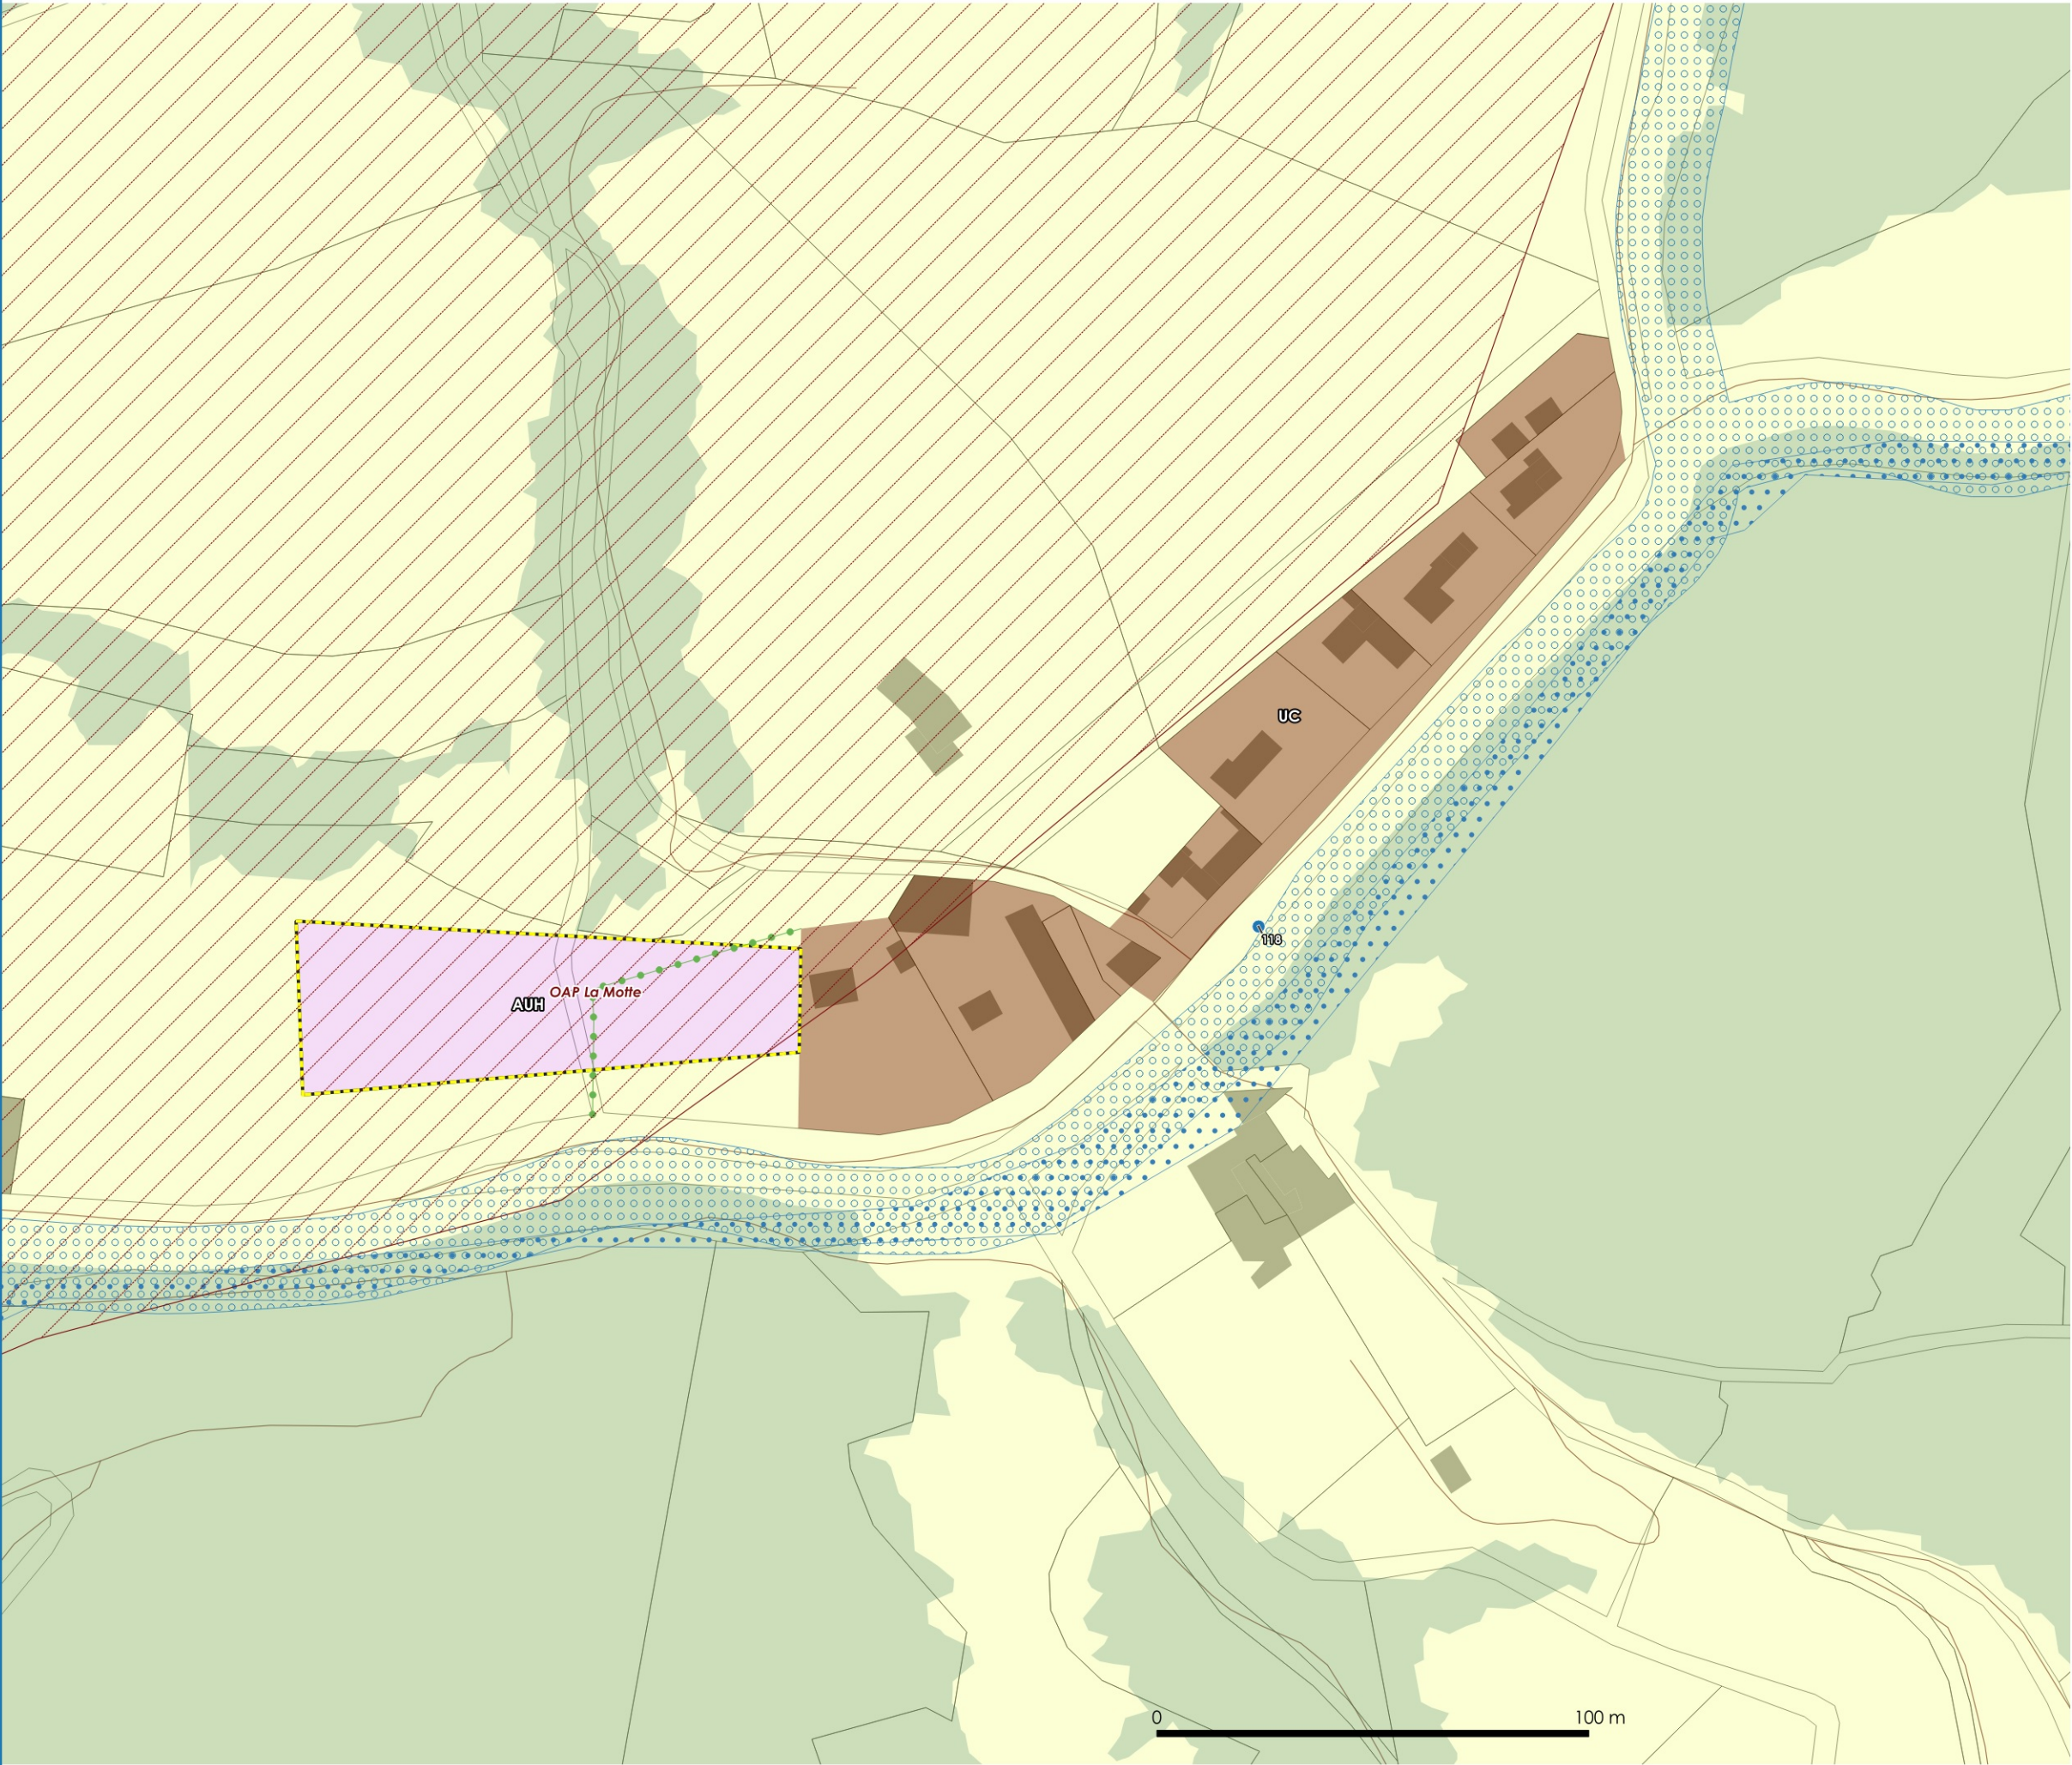

Zoom zonage PLUi

- Zonage**
- UC - Zone urbaine de centre
 - N - Zone naturelle
 - AUH - Zone à urbaniser à vocation d'habitats à court terme
 - A - Zone agricole

- Prescriptions ponctuelles**
- Patrimoine
- Prescriptions linéaires**
- Alignements d'arbres et haies

- Prescriptions surfaciques**
- Ripisylve
 - Zones humides
 - Secteurs OAP

- Informations surfaciques**
- ZNIEFF 1

