


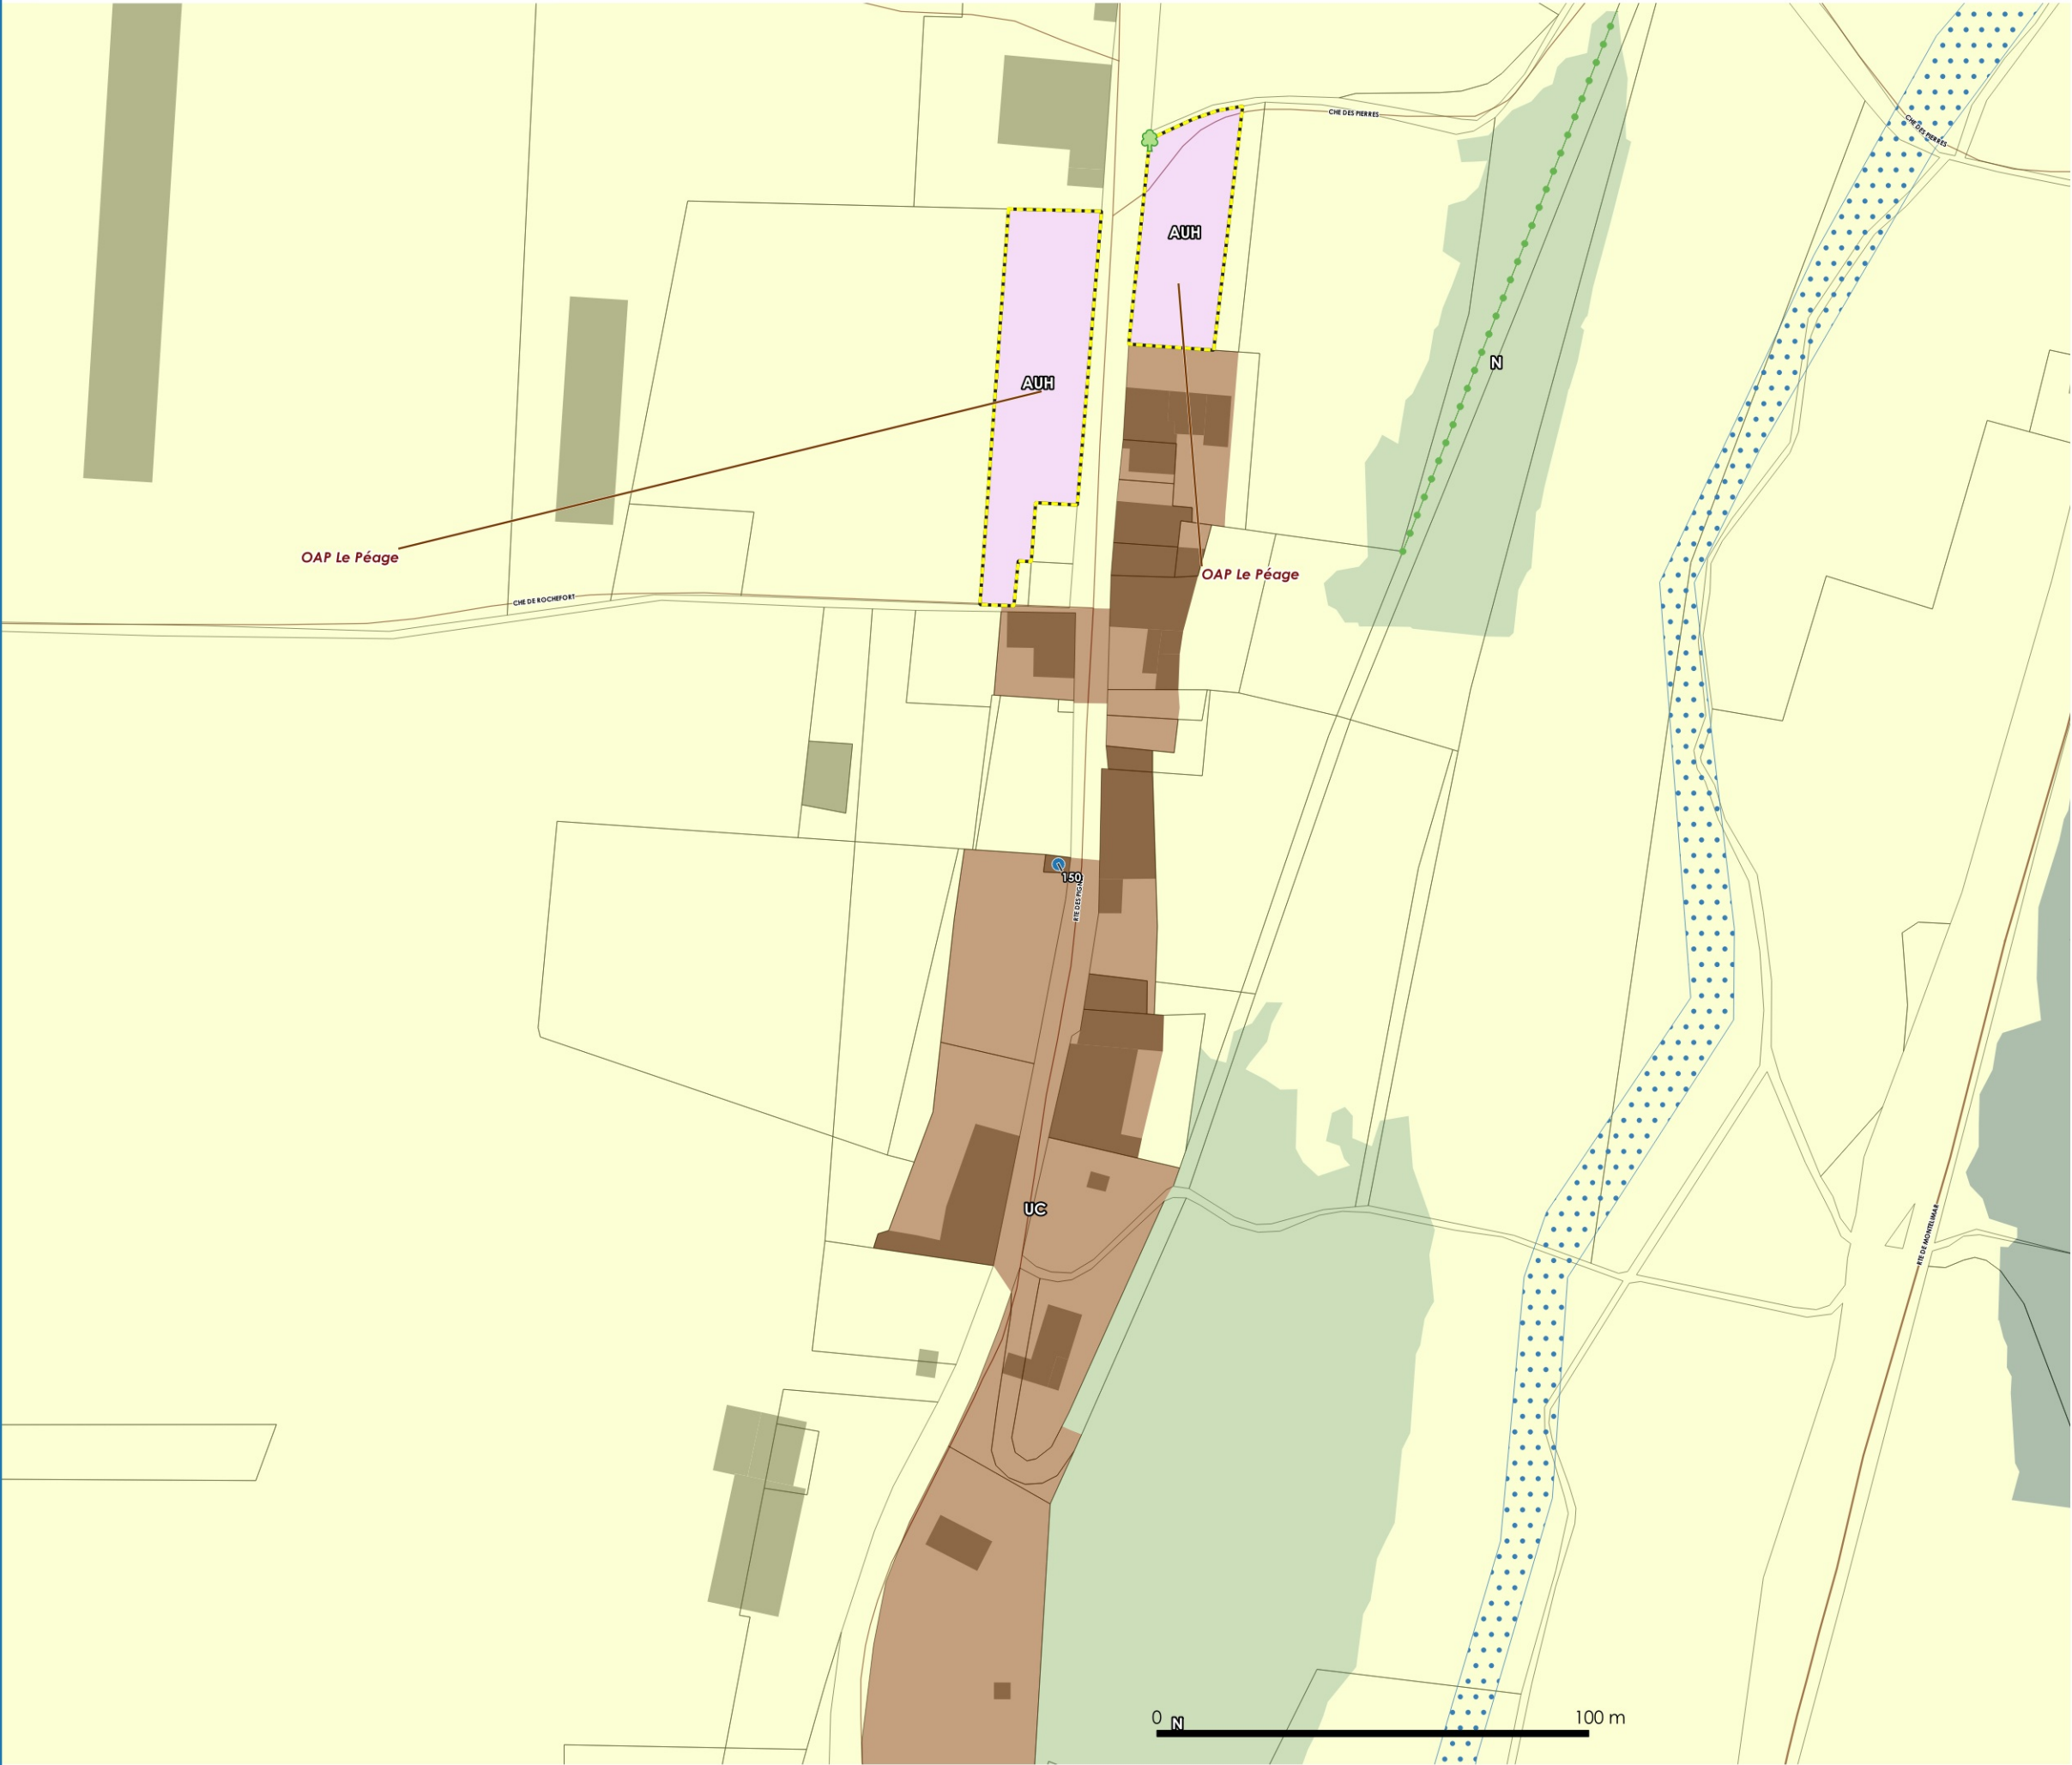

Zoom zonage PLUi

- Zonage**
- UC - Zone urbaine de centre
 - Np - Zone naturelle protégée
 - N - Zone naturelle
 - AUH - Zone à urbaniser à vocation d'habitats à court terme
 - A - Zone agricole

Prescriptions ponctuelles

- Arbre isolé
- Patrimoine

Prescriptions linéaires

- Alignements d'arbres et haies

Prescriptions surfaciques

- Zones humides
- Secteurs OAP

