


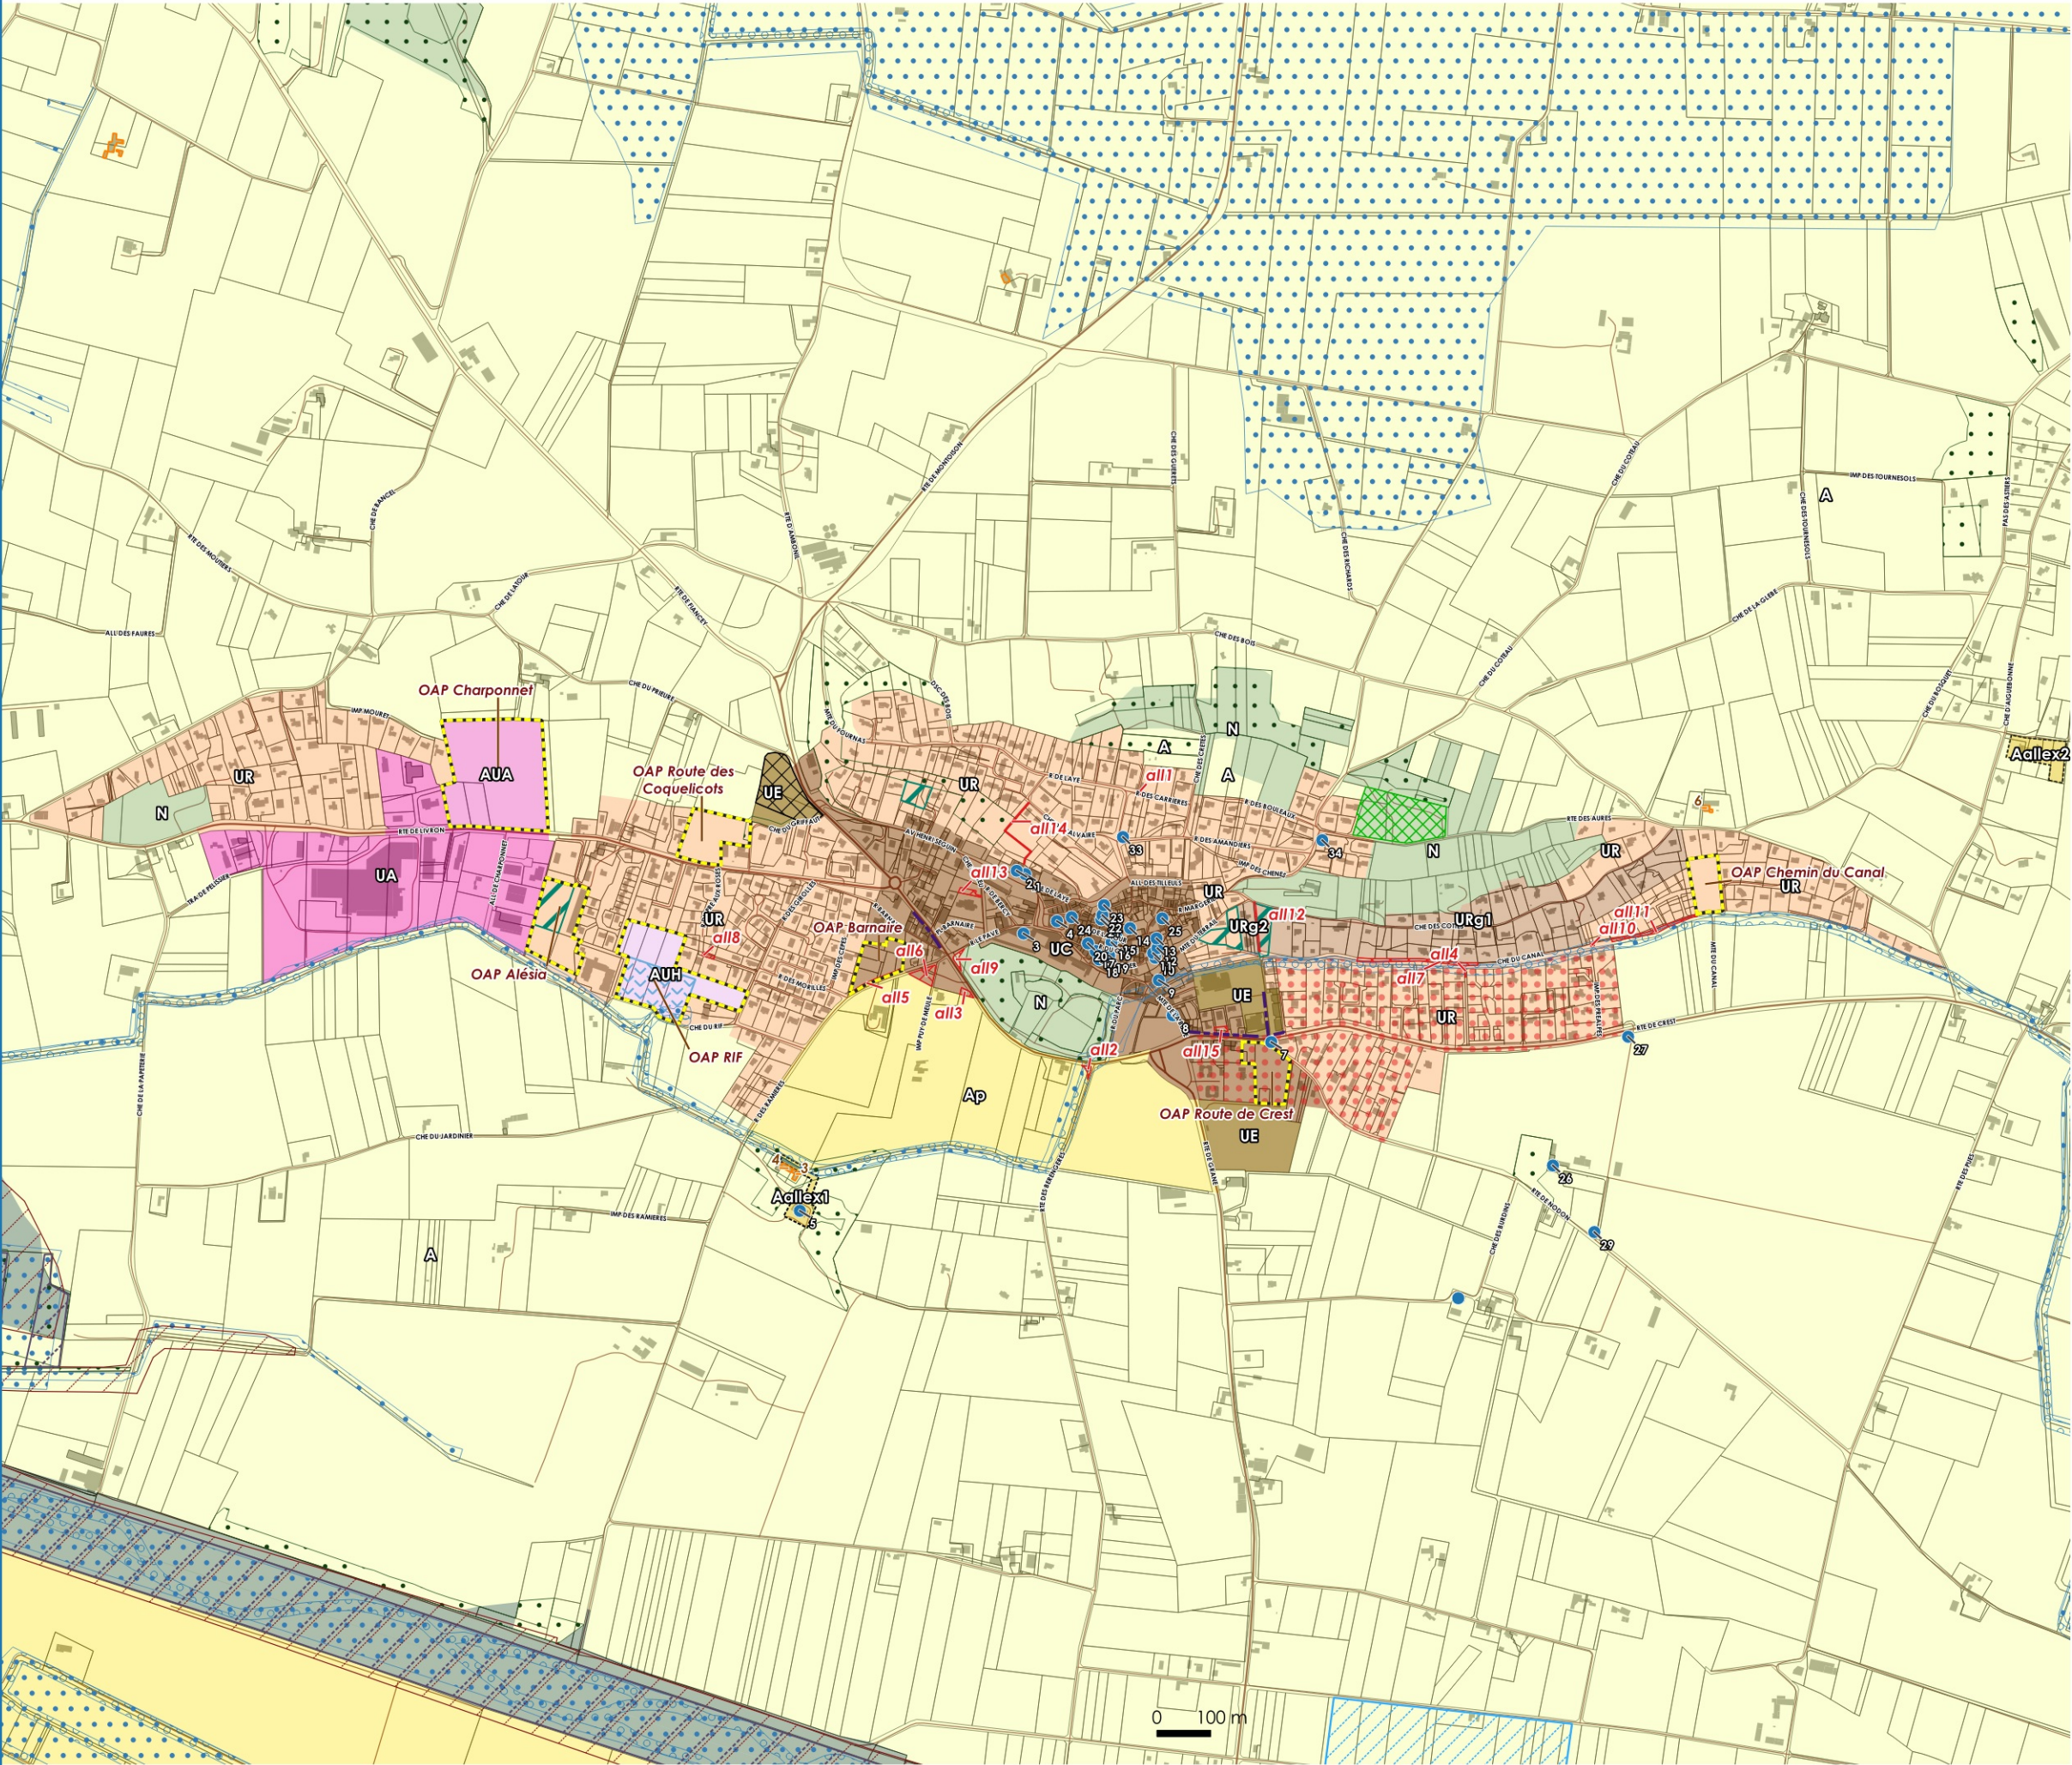

Zoom zonage PLUi

- Zonage**
- URg2 - Zone urbaine résidentielle soumise au risque glissement de terrain
 - URg1 - Zone urbaine résidentielle soumise au risque glissement de terrain
 - UR - Zone urbaine résidentielle
 - UE - Zone urbaine d'équipements
 - UC - Zone urbaine de centre
 - STECAL en zone A
 - UA - Zone urbaine à vocation d'activités
 - Np - Zone naturelle protégée
 - N - Zone naturelle
 - AUH - Zone à urbaniser à vocation d'habitats à court terme
 - AUA - Zone à urbaniser à vocation d'activités à court terme
 - Ap - Zone agricole protégée
 - A - Zone agricole

- Prescriptions ponctuelles**
- Patrimoine

- Prescriptions linéaires**
- Linéaire commercial

- Prescriptions surfaciques**
- Espaces Boisés Classés
 - Aléa inondation par débordement du canal du Moulin
 - Emplacements réservés
 - Espaces remarquables
 - Ripisylve
 - Changements de destination
 - Zones humides
 - Secteurs OAP
 - Trame inconstructibilité assainissement
 - Espace à renaturer

- Informations surfaciques**
- Arrêté de protection habitat Naturel
 - Périmètre de protection de captage éloigné
 - ZNIEFF 1
 - Cimetière

