


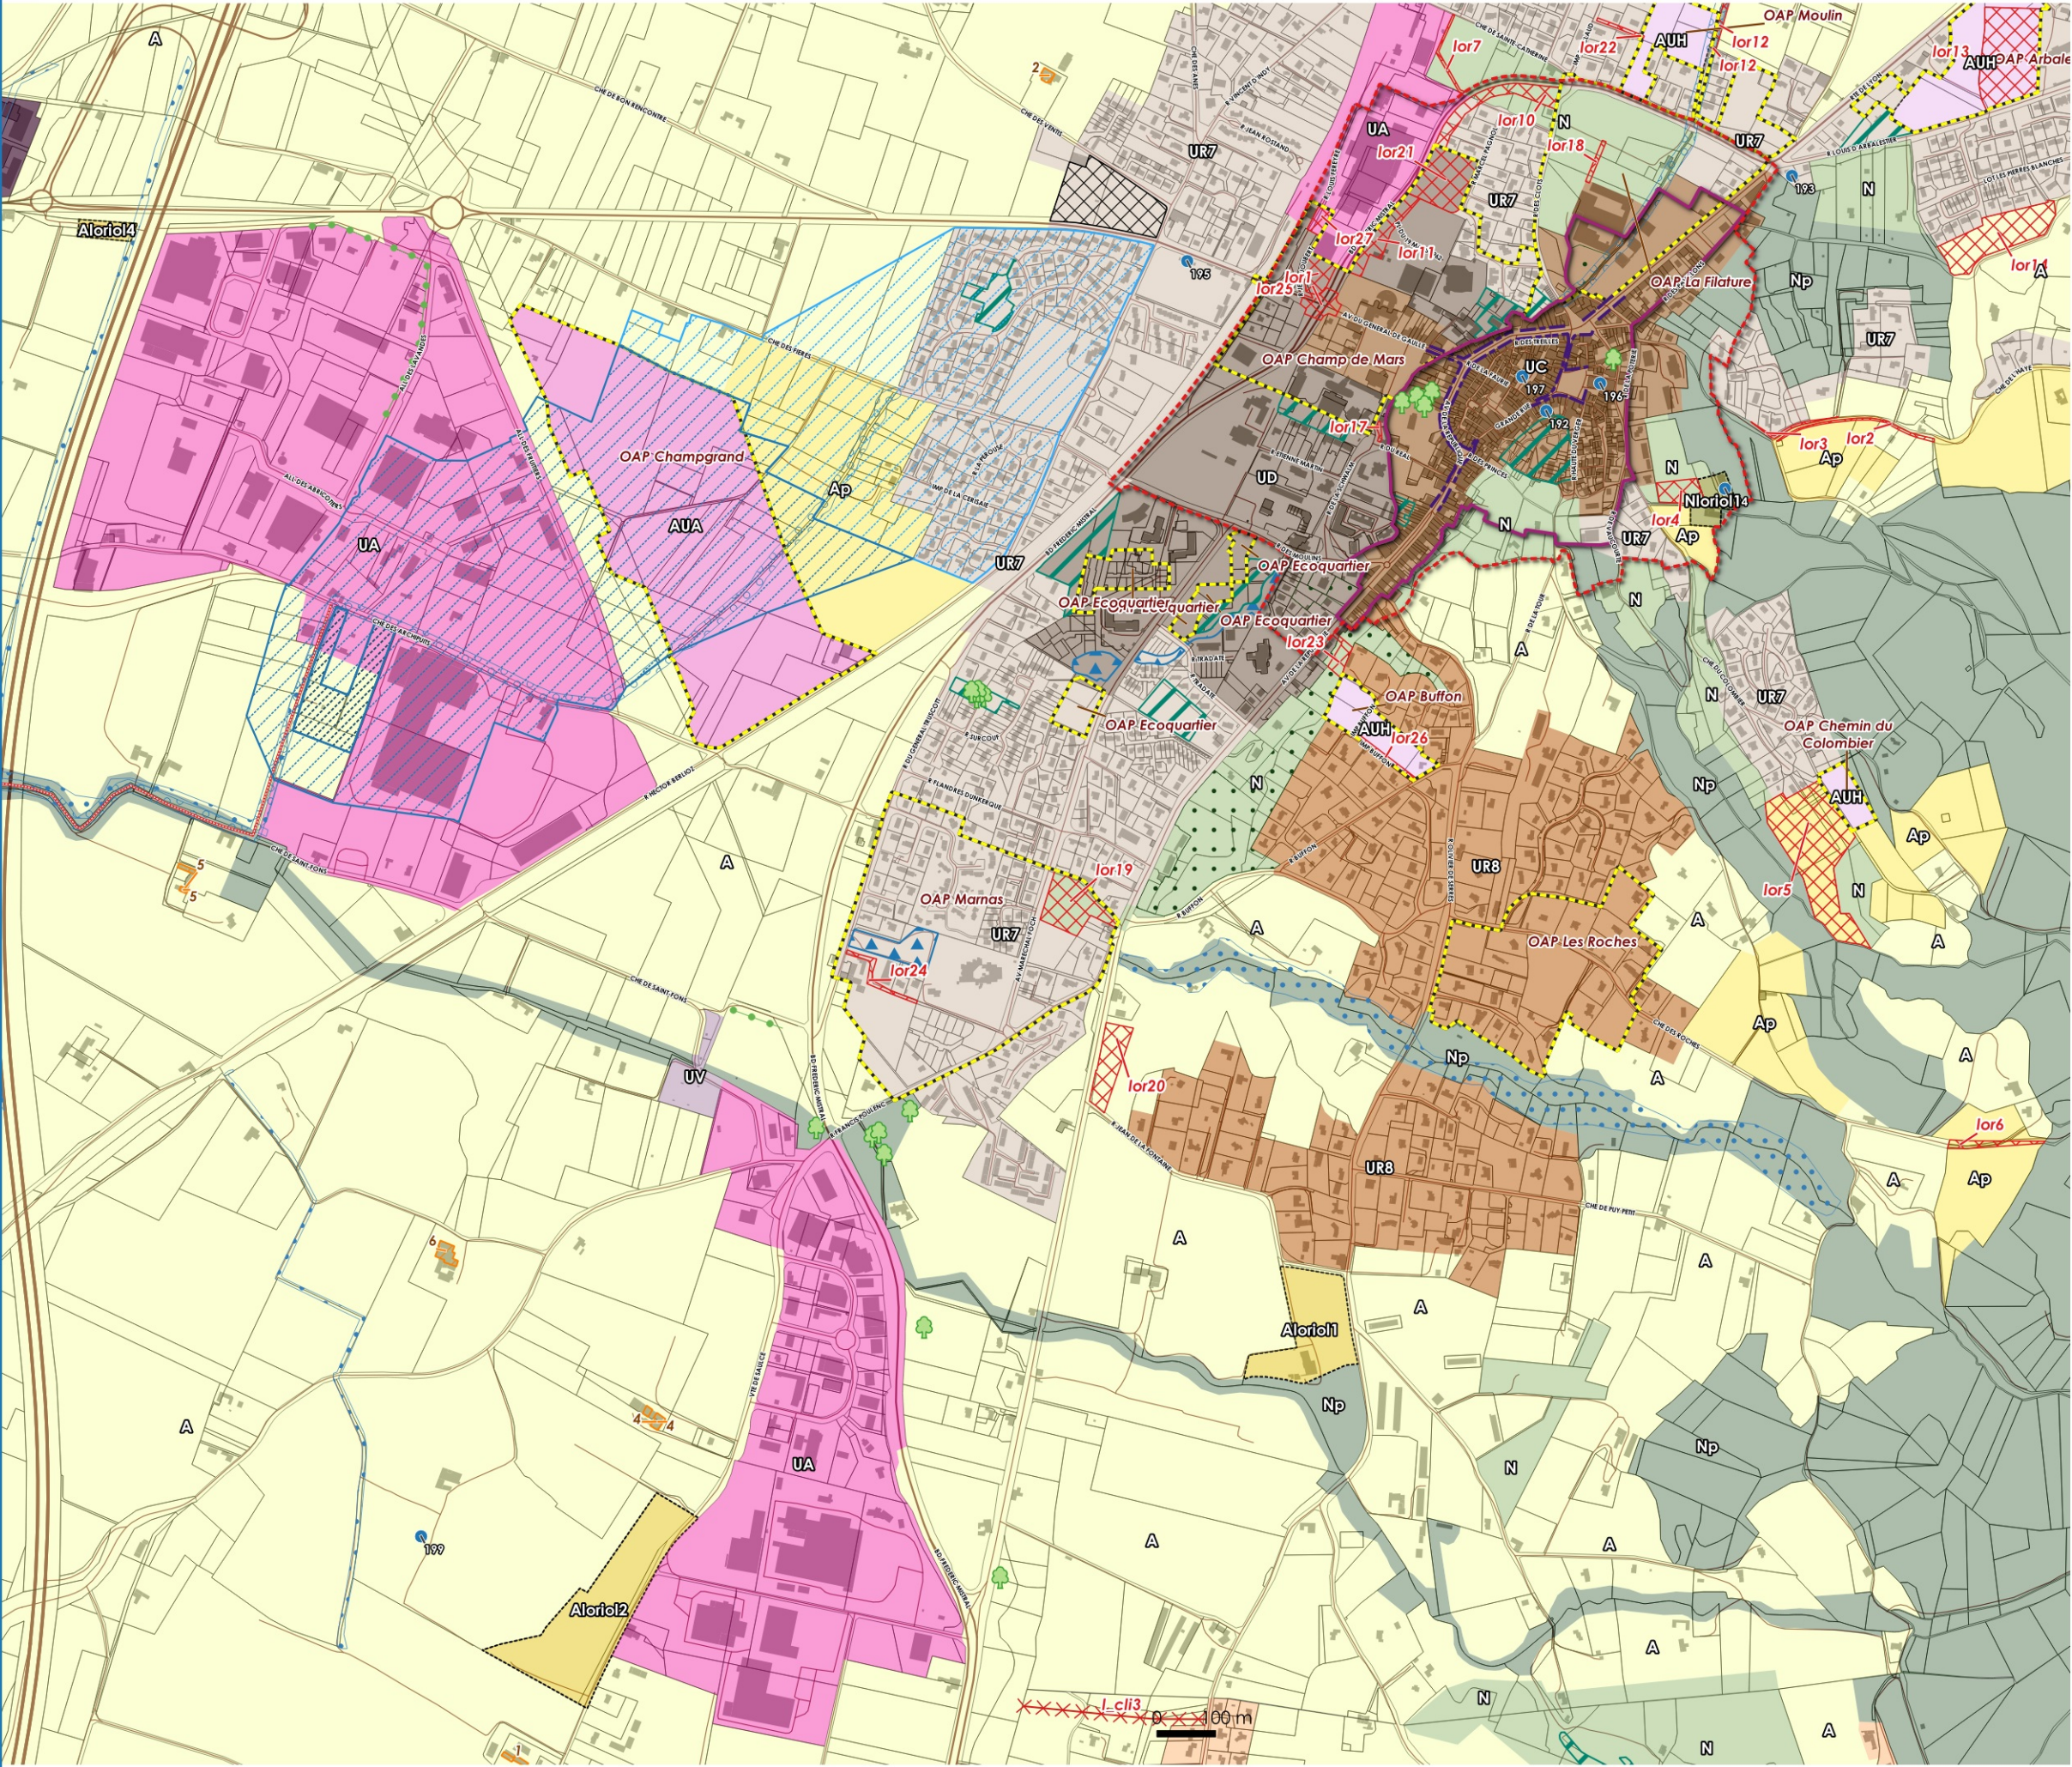

Zoom zonage PLUi

- Zonage**
- UV - Zone urbaine de voyage
 - UR8 - Zone urbaine résidentielle
 - UR7 - Zone urbaine résidentielle
 - UR - Zone urbaine résidentielle
 - UD - Zone urbaine de développement
 - UC - Zone urbaine de centre
 - STECAL en zone N
 - STECAL en zone A
 - UAcor : Zone urbaine à vocation d'activités / Secteur de Corima (Loriol-sur-Drôme)
 - UA - Zone urbaine à vocation d'activités
 - Np - Zone naturelle protégée
 - N - Zone naturelle
 - AUH - Zone à urbaniser à vocation d'habitats à court terme
 - AUA - Zone à urbaniser à vocation d'activités à court terme
 - Ap - Zone agricole protégée
 - A - Zone agricole

Prescriptions ponctuelles

- Arbre isolé
- Patrimoine

Prescriptions linéaires

- Alignements d'arbres et haies
- Voies, chemins, transport public à conserver et à créer
- Emplacements réservés
- Linéaire commercial

Prescriptions surfaciques

- Espaces Boisés Classés
- Emplacements réservés
- Espaces remarquables
- Ripisylve
- Changements de destination
- Zones humides
- Secteurs OAP
- Noue et bassin

Informations surfaciques

- Périmètre de protection de captage immédiat
- Périmètre de protection de captage rapproché
- Périmètre de protection de captage éloigné
- Cimetière
- Sites Patrimoniaux Remarquables (SPR)

