


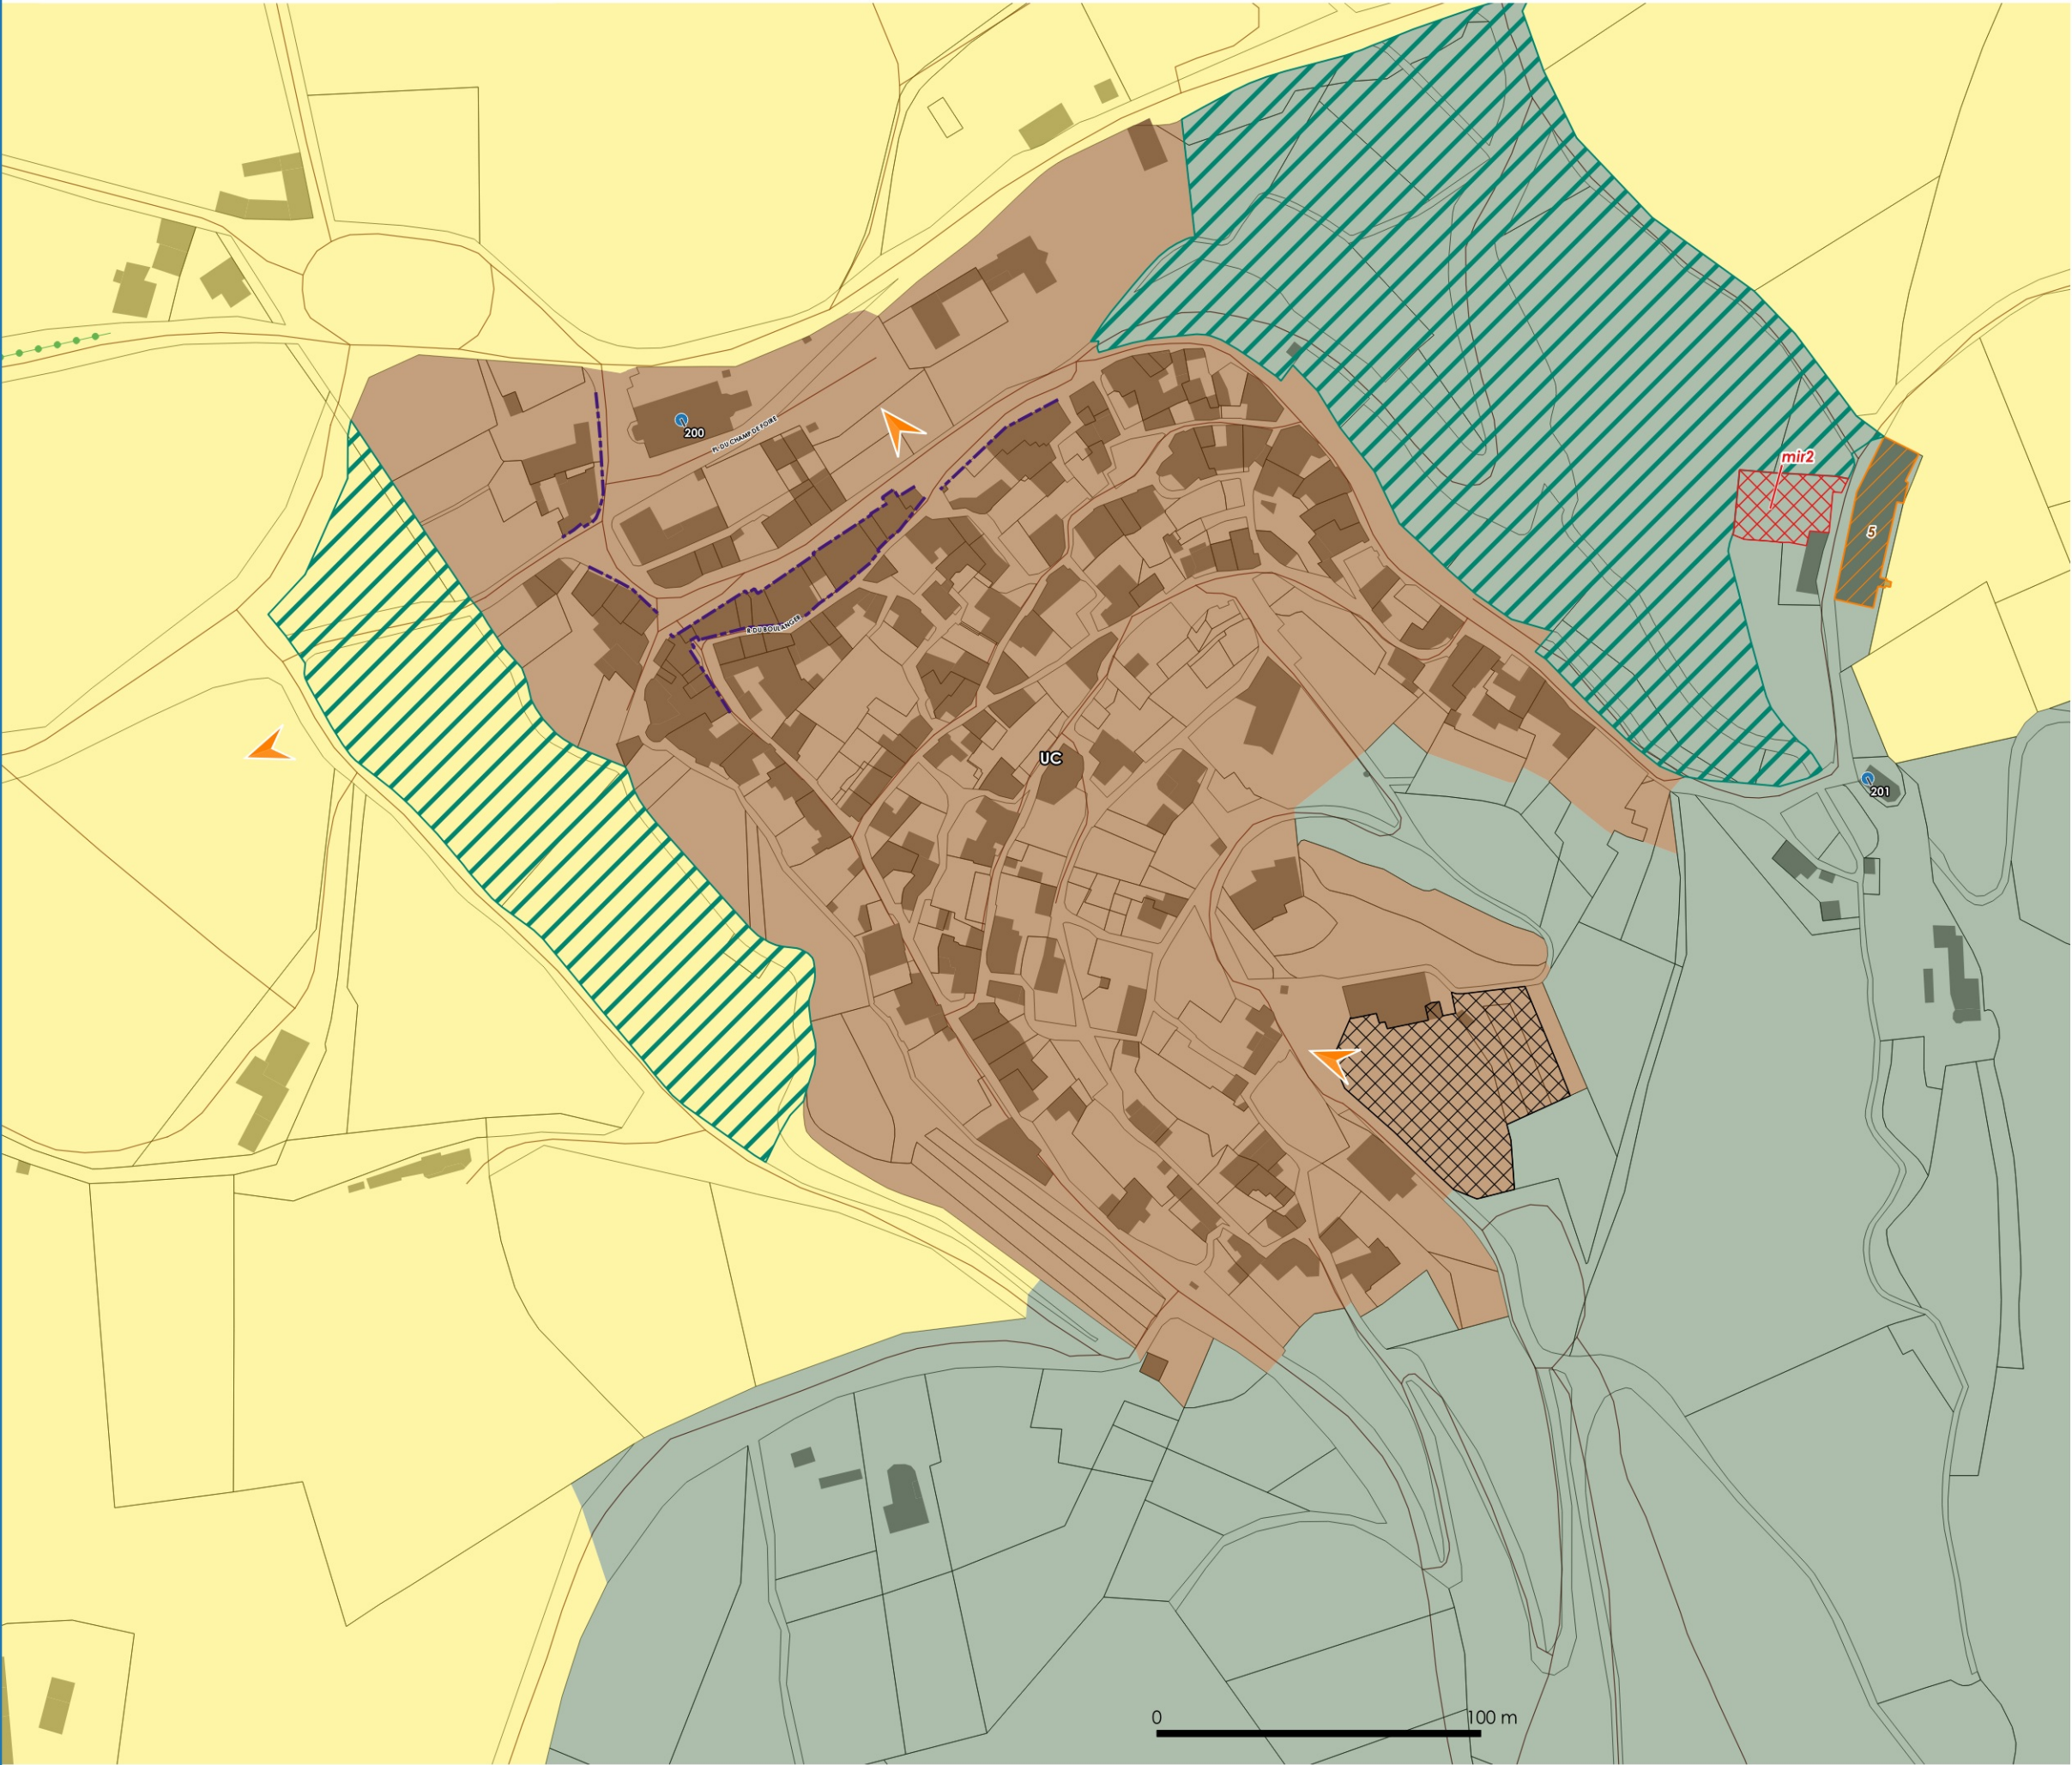

Zoom zonage PLUi

Zonage

- UC - Zone urbaine de centre
- Np - Zone naturelle protégée
- Ap - Zone agricole protégée

Prescriptions ponctuelles

- Patrimoine
- Cône de vue

Prescriptions linéaires

- Alignements d'arbres et haies
- Linéaire commercial

Prescriptions surfaciques

- Emplacements réservés
- Espaces remarquables
- Changements de destination

Informations surfaciques

- Cimetière
- Sites Patrimoniaux Remarquables (SPR)

