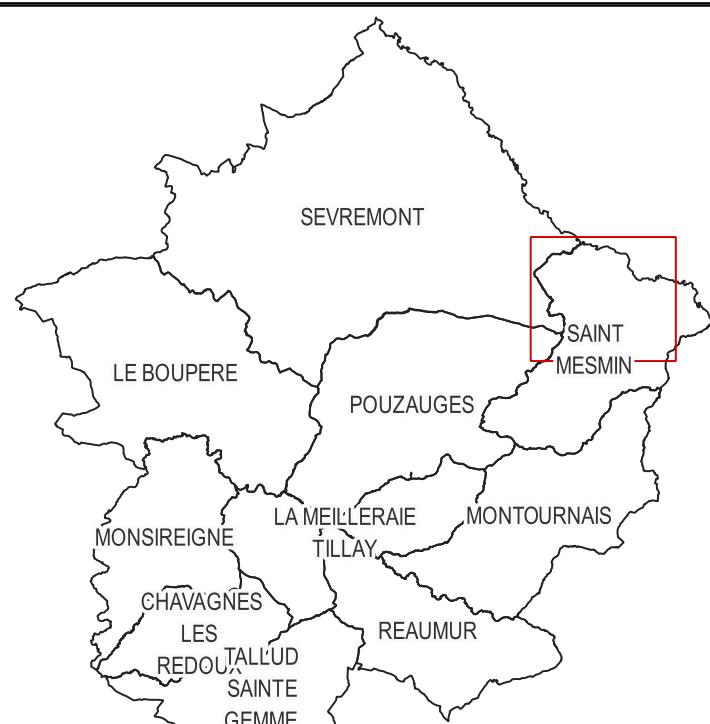


**REGLMENT GRAPHIQUE
DECOULANT DE LA MODIFICATION SIMPLIFIEE N°4**

SAINT-MESMIN - PLAN 1 / 3

PLUi approuvée le 14 janvier 2020

Mise en Compatibilité suite à Déclaration de Projet N°1 approuvée le 16 décembre 2025


Modification de Droit Commun N°1 approuvée le 16 décembre 2025

Annexé à la délibération,

Monsieur le Président




Légende Zonage

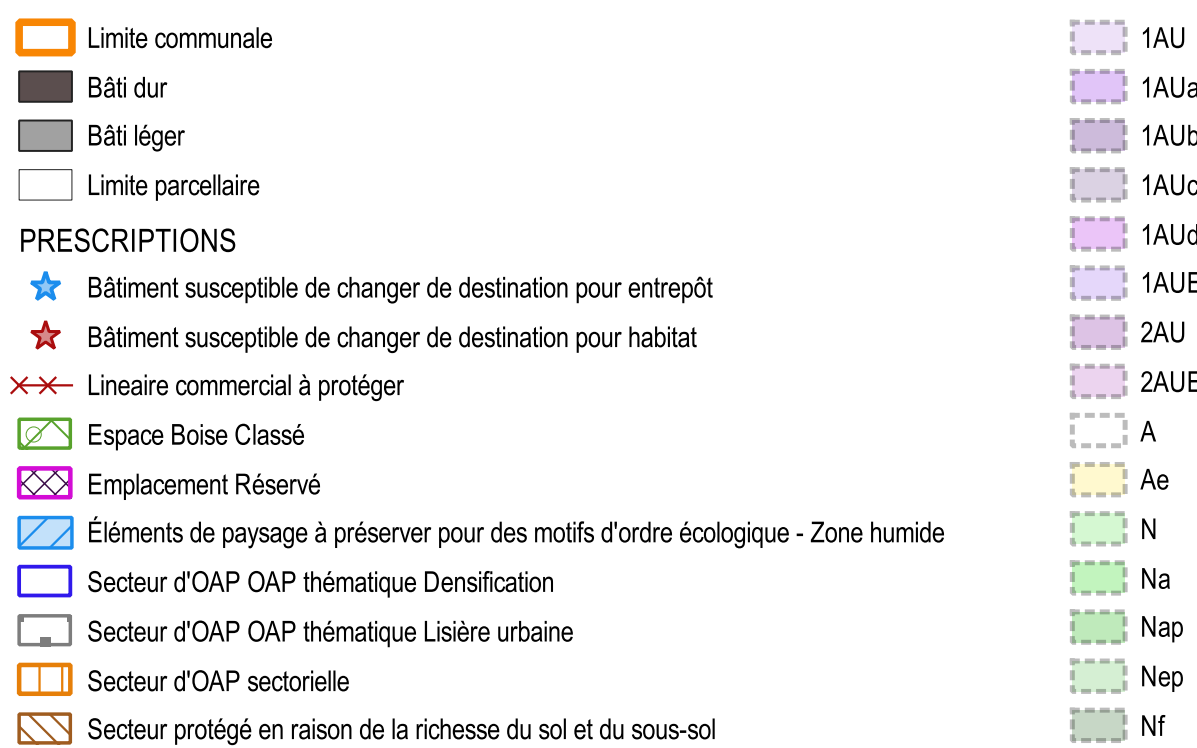

Zonage



Echelle 1:5000

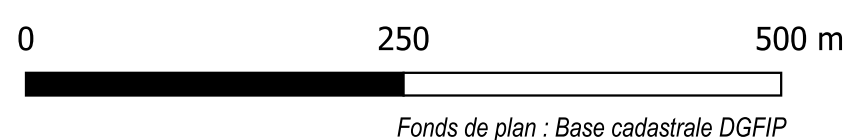

Emplacements réservés

Libellé	N°	Surface (m²)
Gratoire	45	4514

