


REGLMENT GRAPHIQUE DECOULANT DE LA MODIFICATION SIMPLIFIEE N°4

SAINT-MESMIN - PLAN 2 / 3

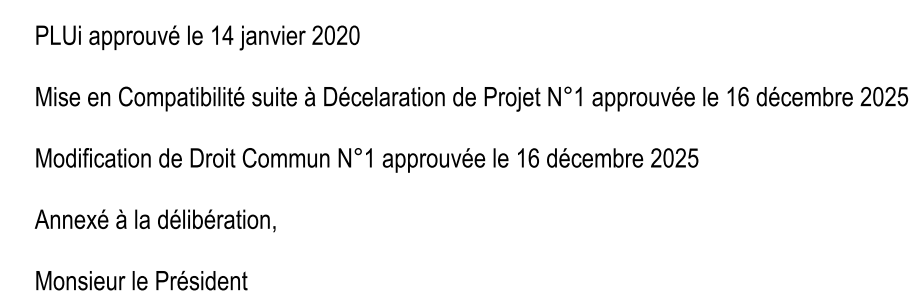


Légende

- Limite communale
- Bât dur
- Bât léger
- Limite parcellaire


PRESCRIPTIONS

- Bâtiment susceptible de changer de destination pour entrepôt
- Bâtiment susceptible de changer de destination pour habitat
- Linéaire commercial à protéger
- Espace Boite Classé
- Emplacement Réserve
- Éléments de paysage à préserver pour des motifs d'ordre écologique - Zone humide
- Secteur d'OAP thématique Densification
- Secteur d'OAP thématique Lisière urbaine
- Secteur d'OAP sectorielle
- Secteur protégé en raison de la richesse du sol et du sous-sol

Zonage

- 1AU
- 1AUa
- 1AUb
- 1AUC
- 1AUd
- 1AUe
- 2AU
- 2AUe
- A
- Ae
- N
- Na
- Nap
- Nep
- Nf
- Ngv
- Nj
- Np
- Nr
- Ns
- Nt
- U
- UE
- UEc
- Ul
- Ur
- Ut
- Uv

Echelle 1:5000

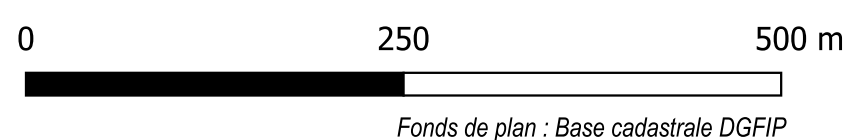

Emplacements réservés

Libellé	N°	Surface (m²)
Liaison douce pour desserte jardins et zone 1AU	39	1018
Liaison douce pour desserte jardins et zone 1AU	40	117
Liaison douce pour desserte jardins et zone 1AU	41	257
Liaison douce pour desserte jardins et zone 1AU	42	54
Liaison douce	43	932
Espace vert et liaison douce	44	5436
Giratoire	45	4514

