


SAINT-MESMIN - PLAN 3 / 3

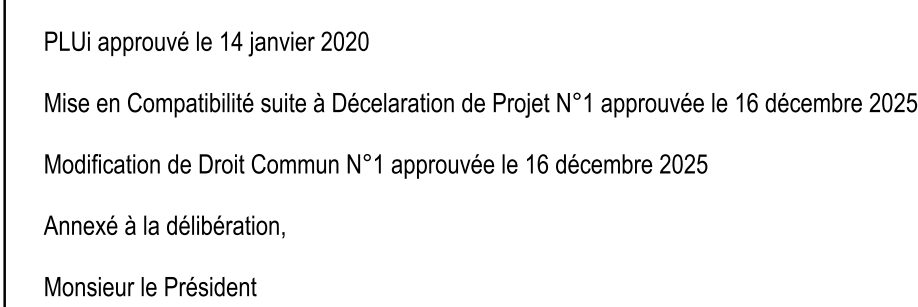

● Limite communale	1AU
■ Bâti dur	1AUe
■ Bâti léger	1AUe
□ Limite parcellaire	1AUe
PRESCRIPTIONS	
★ Bâtiment susceptible de changer de destination pour entrepôt	1AUe
★ Bâtiment susceptible de changer de destination pour habitat	2AU
✕-✕- Linéaire commercial à protéger	2AUe
🌳 Espace Boisé Classé	A
🏡 Emplacement Réserve	Ae
🌿 Éléments de paysage à préserver pour des motifs d'ordre écologique - Zone humide	N
🏢 Secteur d'OAP thématique Densification	Nap
🏢 Secteur d'OAP thématique Lieux urbains	Nap
🏢 Secteur d'OAP sectorielle	Np
🏡 Secteur protégé en raison de la richesse du sol et du sous-sol	Nf
	Ngv
	Nj
	Np
	Nr
	Ns
	Nt
	U
	UE
	UEC
	Ur
	Uv
	Uv

Echelle 1:5000

0 250 500 m

Fonds de plan : Base cadastrale DGFiP

N

Libellé	N°	Surface (m²)
Espace vert et liaison douce	44	5436

