


REGLMENT GRAPHIQUE DECOULANT DE LA MODIFICATION SIMPLIFIEE N°4

TALLUD-SAINTE-GEMME - PLAN 2 / 3

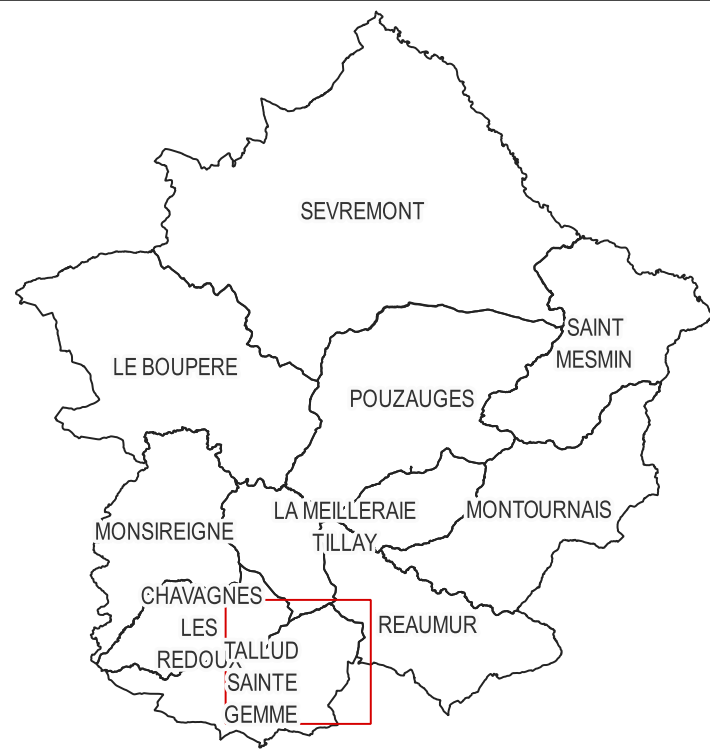

PLUI approuvée le 14 janvier 2020

Mise en Compatibilité suite à Déclaration de Projet N°1 approuvée le 16 décembre 2025

Modification de Droit Commun N°1 approuvée le 16 décembre 2025

Annexé à la délibération,


Monsieur le Président



Légende




PRESCRIPTIONS

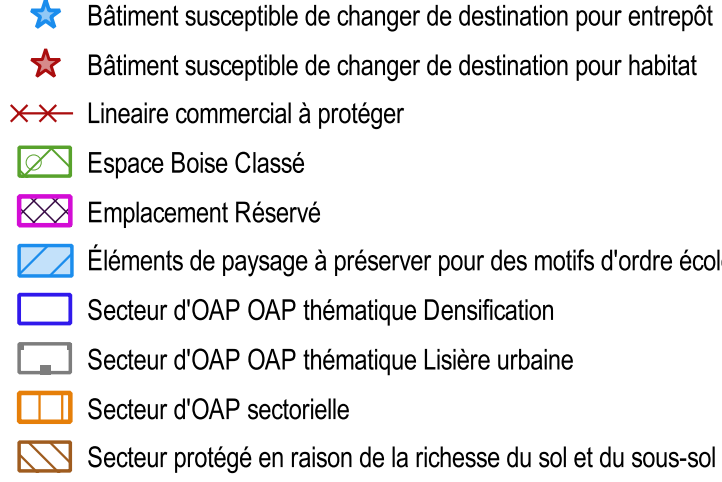

Zonage



Echelle 1:5000

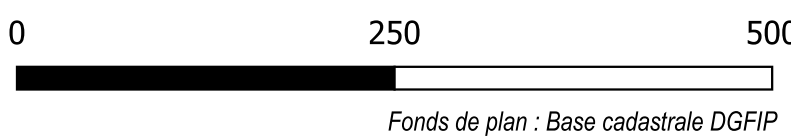

Emplacements réservés

Libellé	N°	Surface (m²)
Liaison douce ecole_eglise	54	56

