

Règlement graphique

échelle : 1 : 10 000


Planche : Quilly

Vu pour être annexé à la délibération du :
26 Février 2026
Approuvant le Plan Local d'Urbanisme
Intercommunal

Le Président,




Transmission en Sous-Préfecture en annexe de
la délibération du :
26 Février 2026
Approuvant le Plan Local d'Urbanisme
Intercommunal

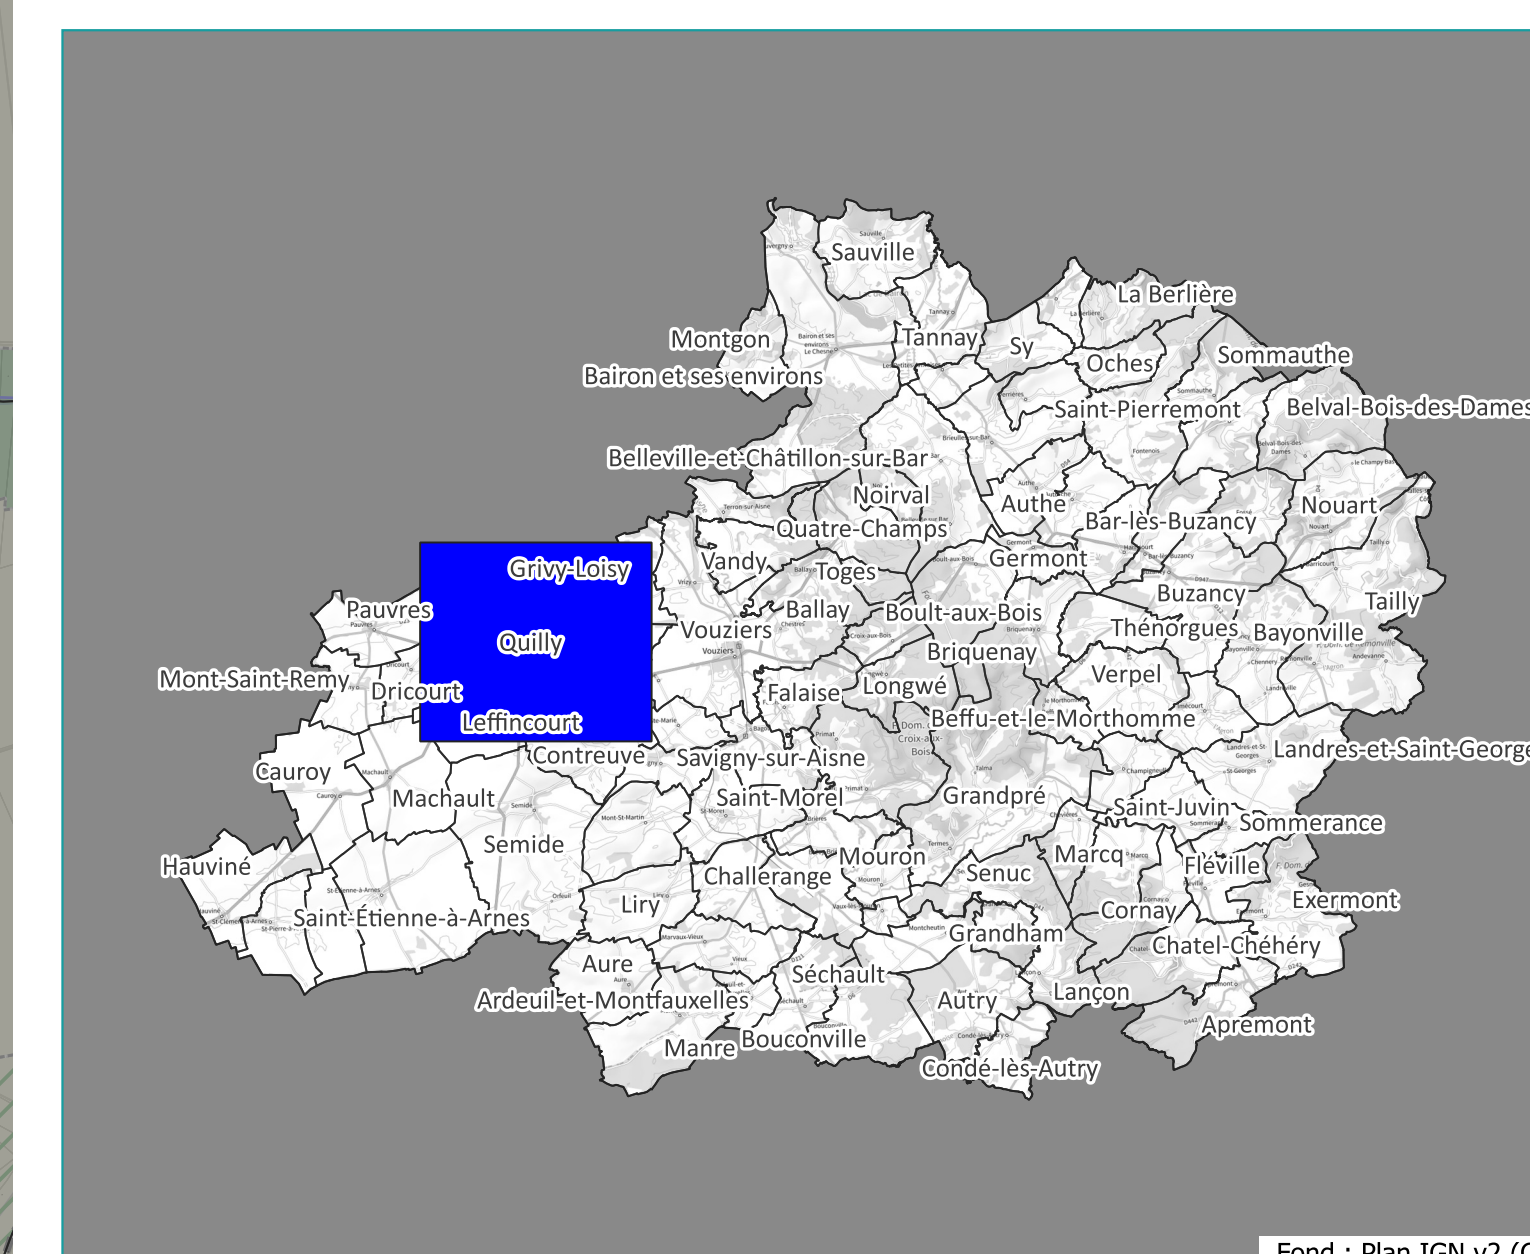

Fond : Plan IGN v2 (C


Zonage

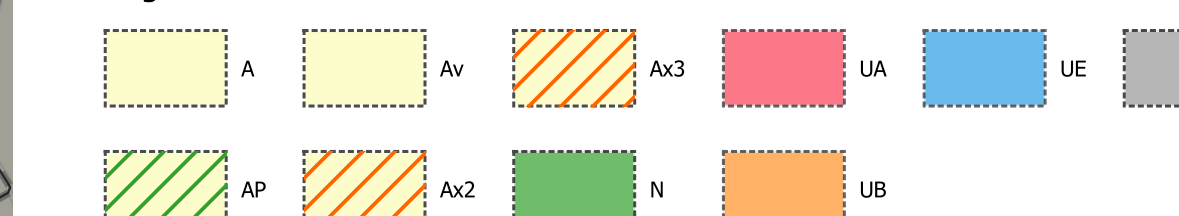

Prescriptions



Informations

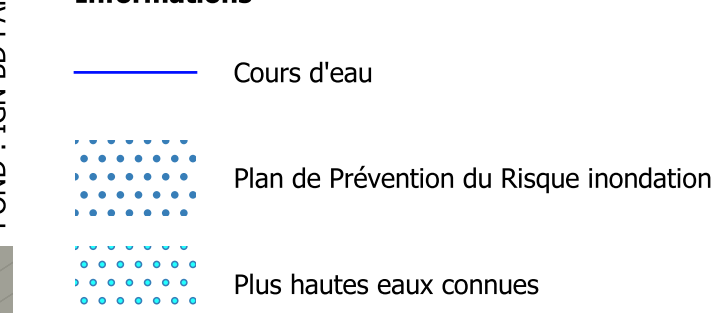

0 1 000 m

format d'impression : A0