



de la Communauté de Communes
de l'Argonne Ardennaise

Règlement graphique


échelle : 1 : 10 000

Planche : Fléville

Vu pour être annexé à la délibération du :
26 Février 2026
Approuvant le Plan Local d'Urbanisme
Intercommunal




Transmission en Sous-Préfecture en annexe de
la délibération du :
26 Février 2026
Approuvant le Plan Local d'Urbanisme
Intercommunal

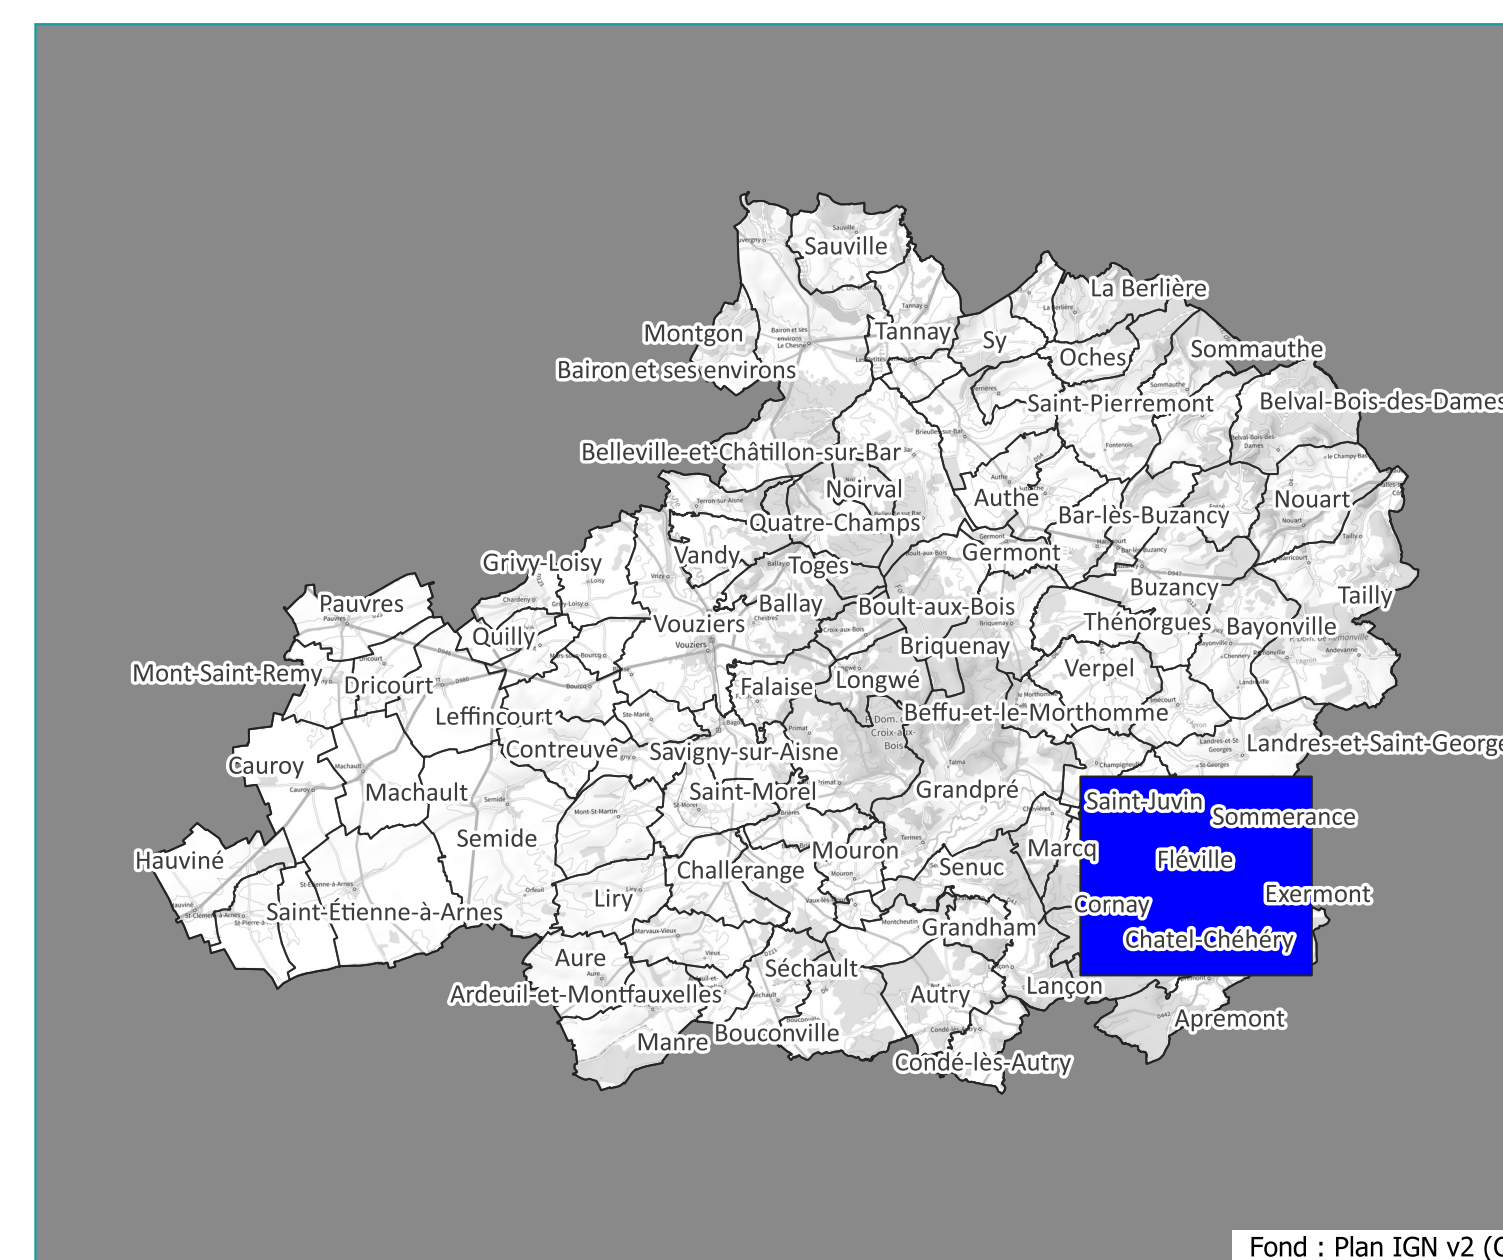


Fond : Plan IGN v2 (C


Zonage

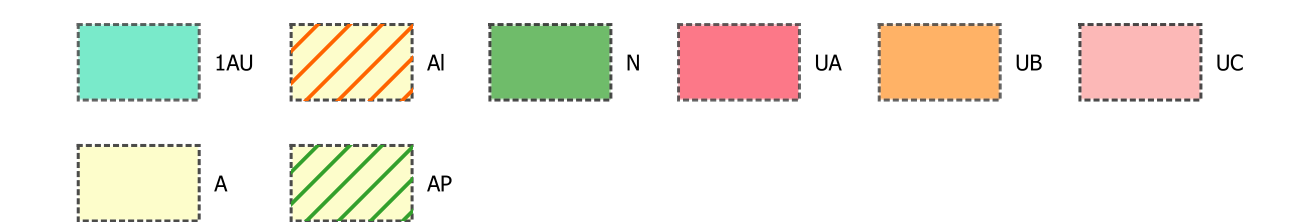

Prescriptions

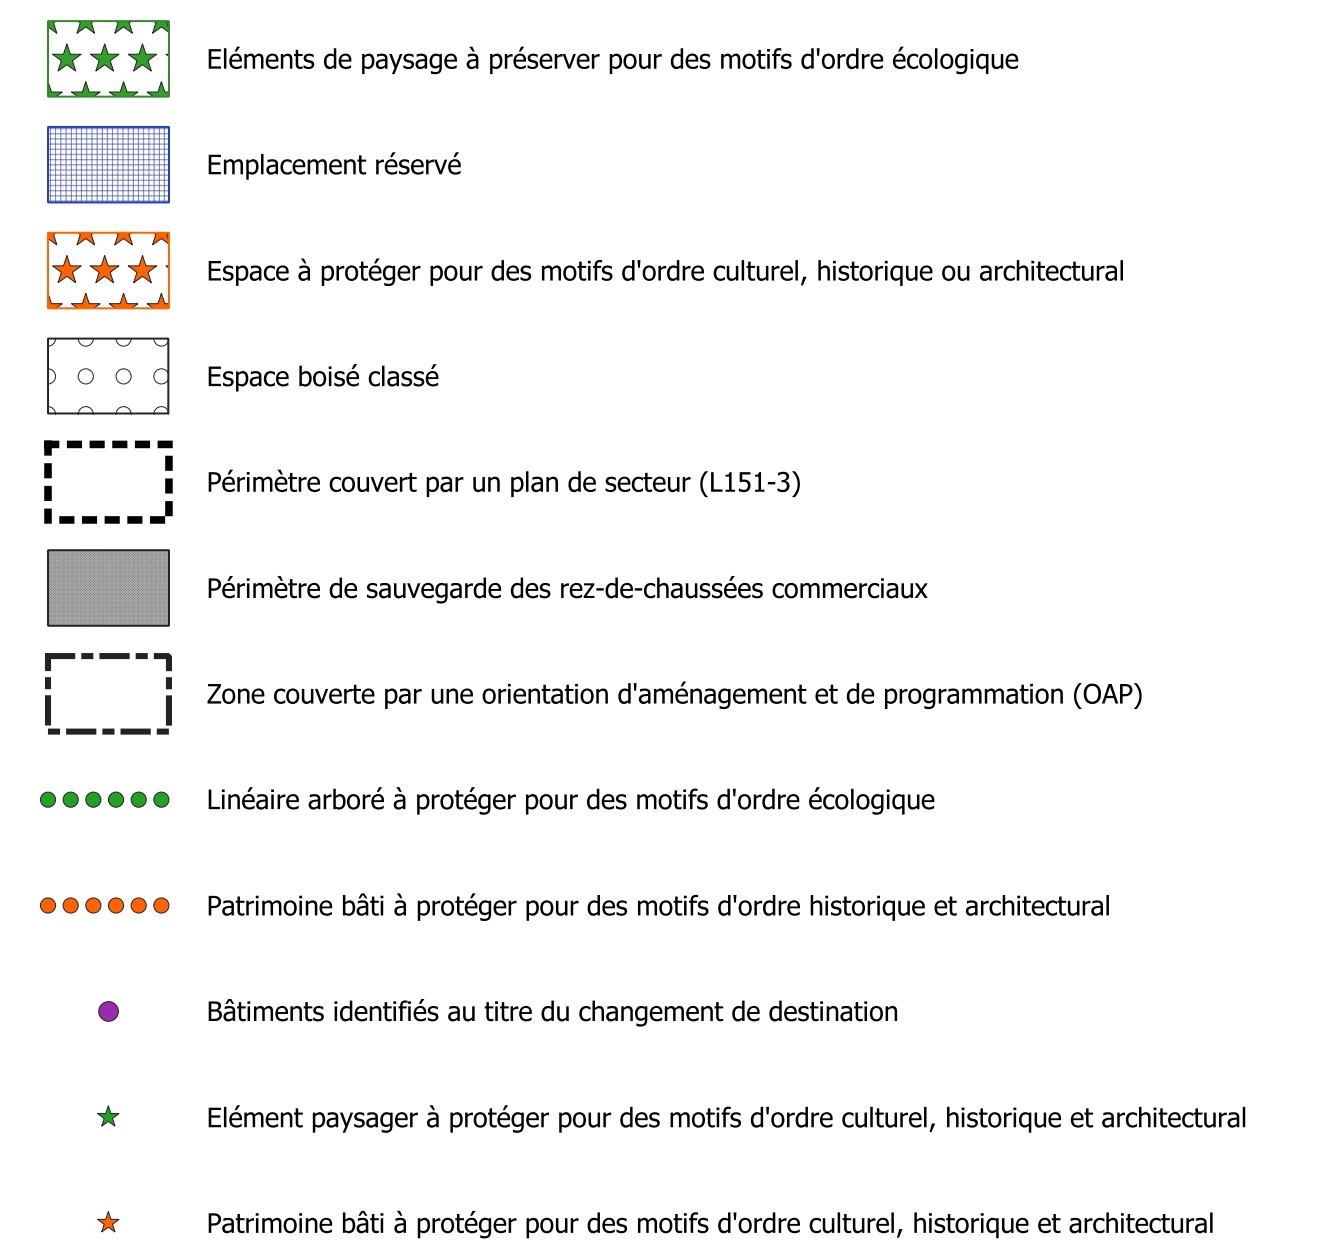

Informations

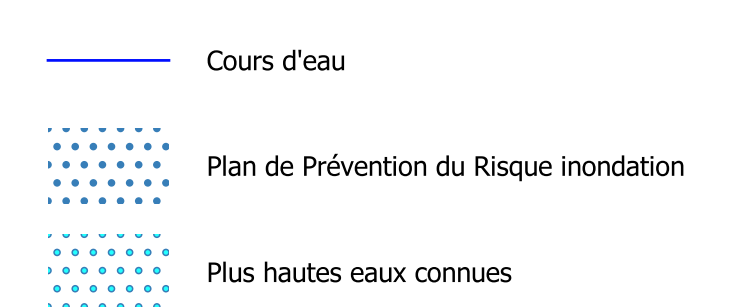

0

1 000 m

format d'impression : A0