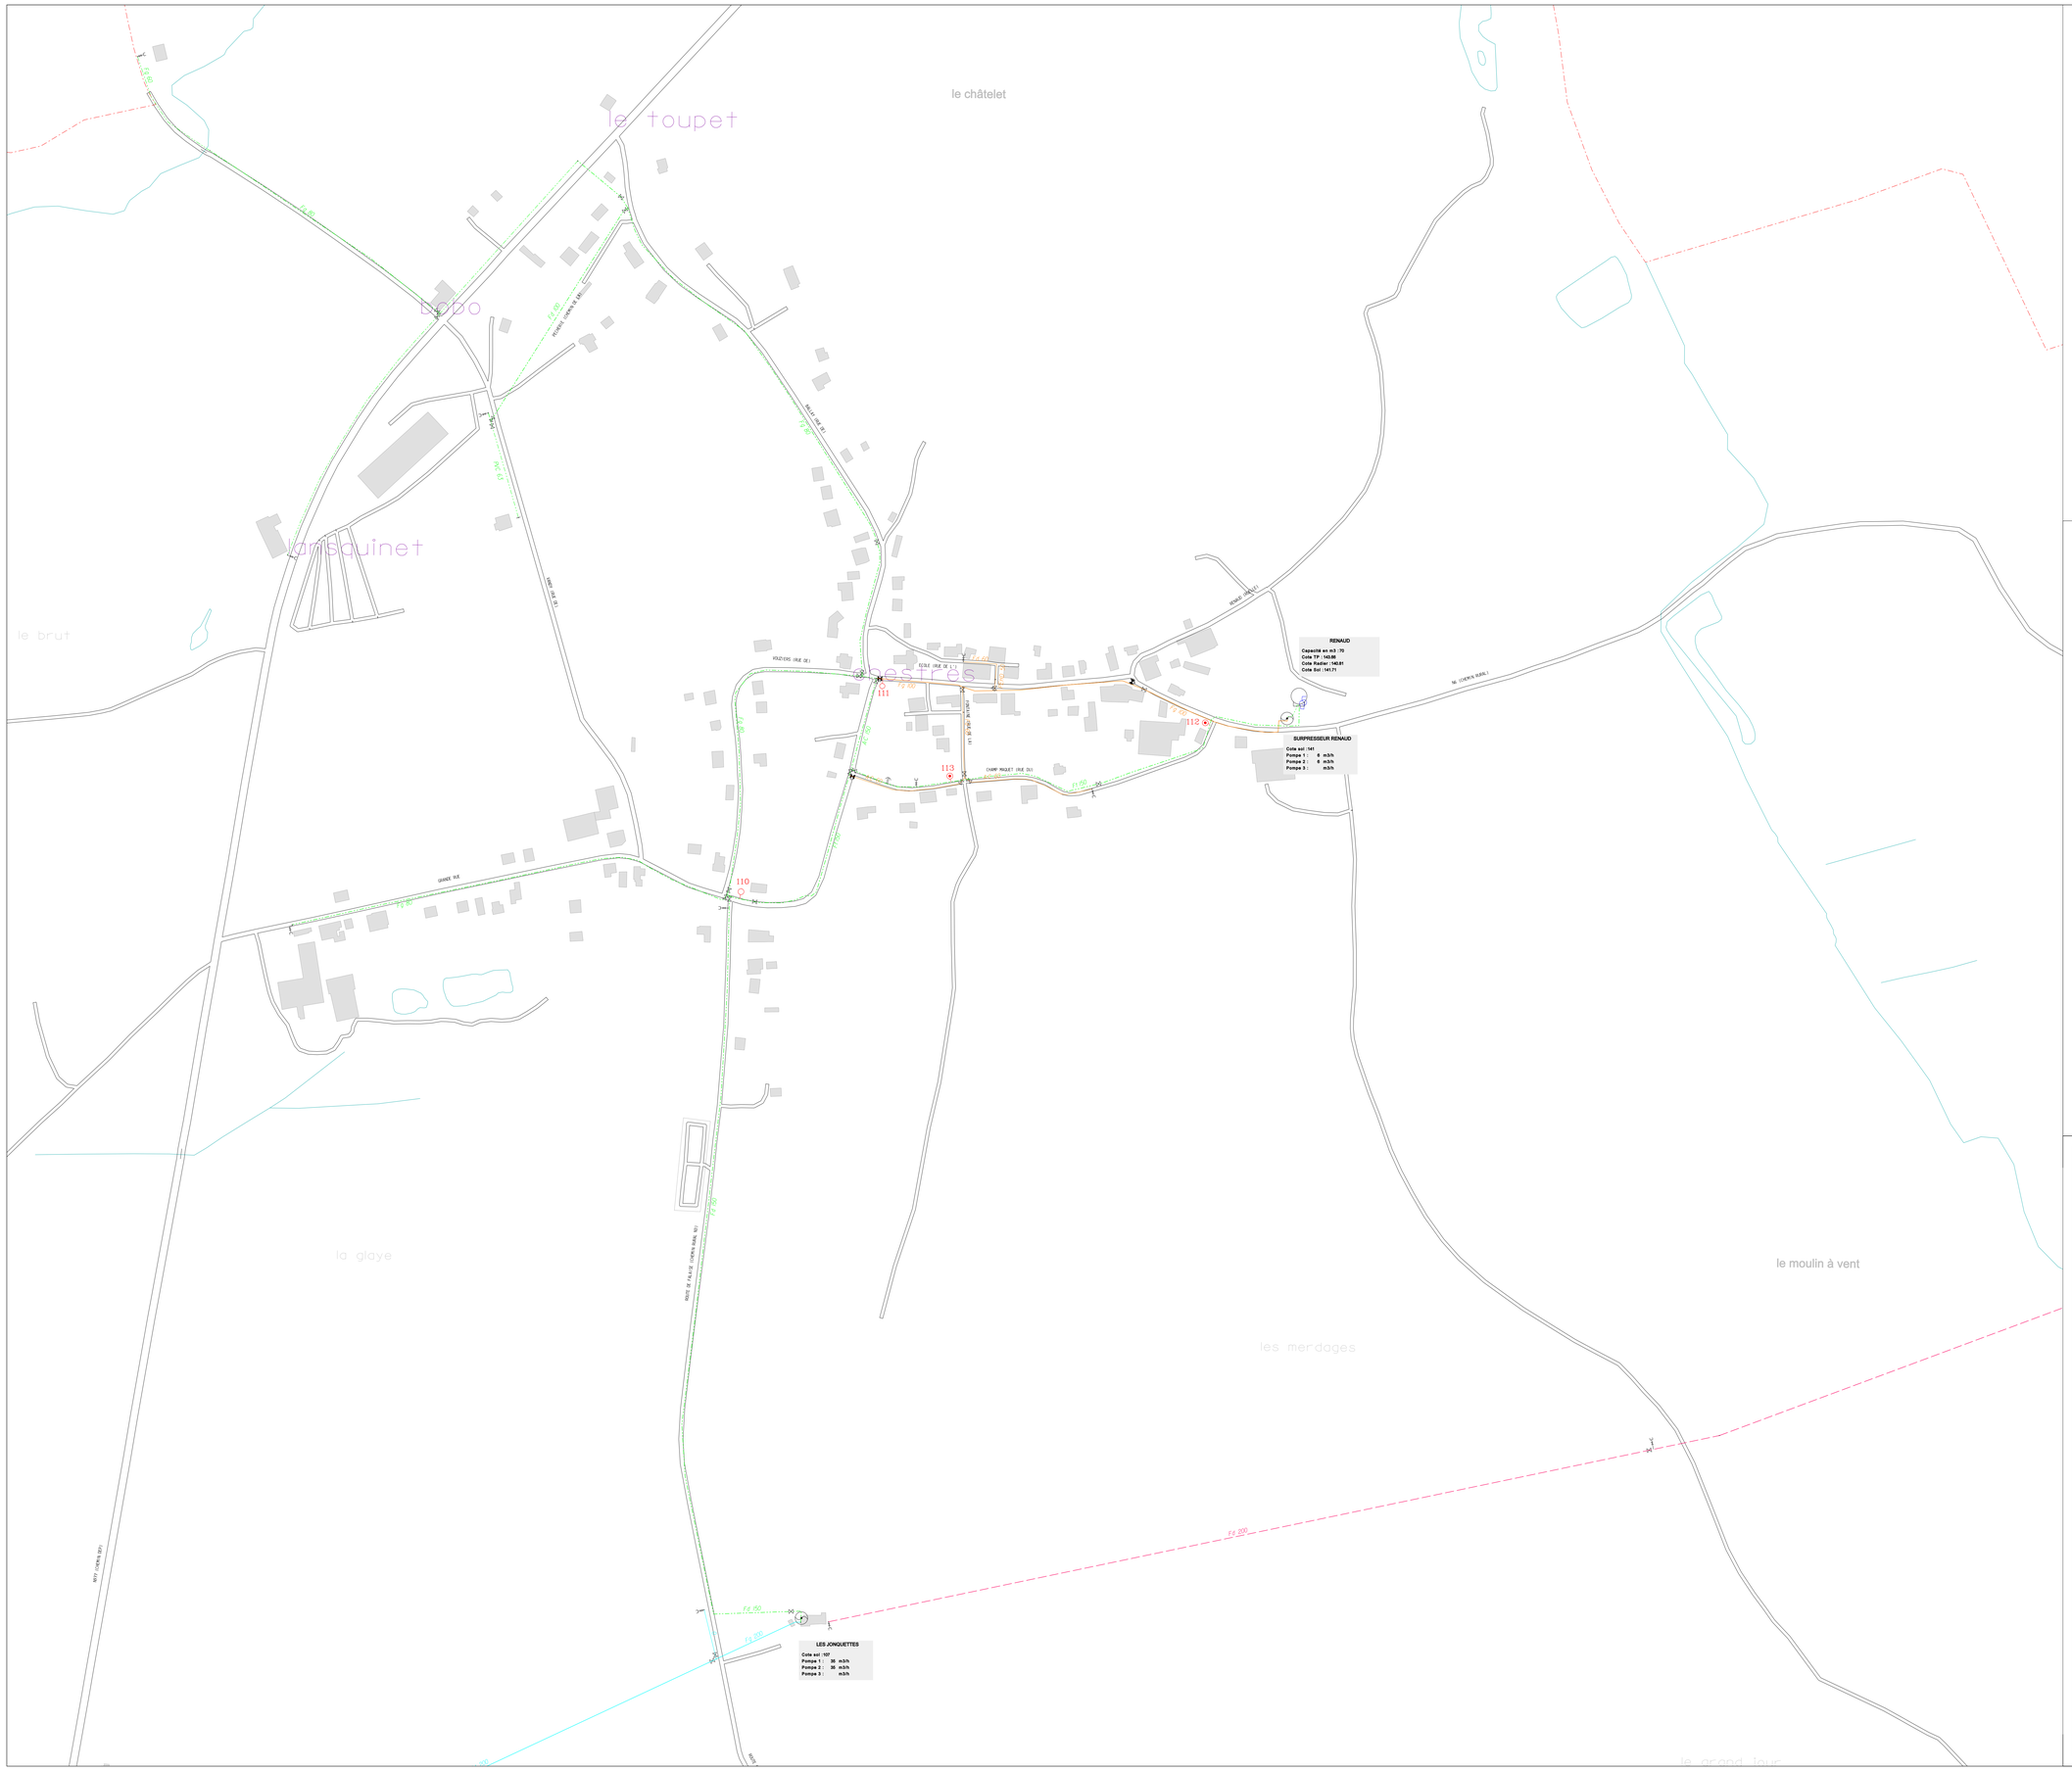

LEGENDE

RESEAU

- 1 ER ETAGE
- 2 EME ETAGE
- 3 EME ETAGE
- 4 EME ETAGE
- 5 EME ETAGE
- 6 EME ETAGE
- 7 EME ETAGE
- 8 EME ETAGE
- 9 EME ETAGE
- 10 EME ETAGE
- 11 EME ETAGE
- 12 EME ETAGE
- 13 EME ETAGE
- 14 EME ETAGE
- 15 EME ETAGE
- 16 EME ETAGE
- 17 EME ETAGE
- 18 EME ETAGE
- 19 EME ETAGE
- 20 EME ETAGE
- 21 EME ETAGE
- 22 EME ETAGE
- 23 EME ETAGE
- 24 EME ETAGE
- 25 EME ETAGE
- 26 EME ETAGE
- 27 EME ETAGE
- 28 EME ETAGE
- 29 EME ETAGE
- 30 EME ETAGE
- 31 EME ETAGE
- DEFENSE INCENDIE
- ADDUC BRUTE-REF
- ADDUC BRUTE-GRAV
- REFOULEMENT
- REF-DISTRIBUTION
- RES-SURPRESSE
- SURPRESS REDUIT
- TRANSFERT
- INDUSTRIEL GRAV
- INDUSTRIEL REF
- INDUSTRIEL SUR
- PROJET-AEP
- ISOLE-AEP
- ELECTRIQUE AEP
- IRRIGATION
- IRRIGATION-REF
- RESEAU-REUSE
- REUSE-REF
- RESEAU HS
- RESEAU PRIVE

TYPE DE TRONCON

- COMMUNAL
- INTERCOMMUNAL
- NON POTABLE
- SYNDICAL
- PRIMAIRE

EQUIP-INCENDIE

- PUISARD D'INCENDIE
- HYDRANT
- POTEAU D'INCENDIE DE 80
- POTEAU D'INCENDIE DE 100
- POTEAU D'INCENDIE DE 150
- BOUCHE D'INCENDIE DE 80
- BOUCHE D'INCENDIE DE 100
- RESERVE INCENDIE
- BACHE INCENDIE
- BOUCHE INCENDIE
- POTEAU INCENDIE PRIVE

VANNE

- VANNE MEPLATE
- VANNE MOTORISEE
- VANNE PAPILLON
- VANNE
- VANNE HYDRAULIQUE
- VANNE1/4 DE TOUR
- VANNE RONDE
- VANNE FERMEE
- VANNE ECLATE

VANNE-PRELOC

EQUIP-SPECIAUX

- PLAQUE PLEINE
- JOINT ISOLANT
- COMPTEUR GENERAL
- STABILISATEUR
- ANTI BELIER
- CONE DE REDUCTION
- REDUCTEUR DE PRESSION
- VENTOUSE
- PRISE POTENTIELLE
- PURGE VIDANGE
- CLAPET ANTI-RETOUR
- POT A BOUE
- FOURREAU DE PROTECTION
- SOUPAPE DE DECHARGE
- STABILISATEUR D'ECOULEMENT
- DEBIMETRE
- APPAREIL CHLORATION
- SOUPAPE ANTIBELIER
- PROTECTION CATHODIQUE
- MESURE ACCOUSTIQUE
- CHASSE D'EGOUT

OUVRAGE

- STATION DE TRAITEMENT
- INSTALLATION DE POMPAGE
- RESERVOIR SEMI-ENTERRE
- RESERVOIR DOUBLE
- RESERVOIR SUR TOUR
- PRISE D'EAU SUPERFICIELLE
- REGARD
- ACCELERATEUR
- SOURCE DE CAPTAGE
- FORAGE
- PUITS
- BACHE
- REGARD DE CAPTAGE
- DESSABLEUR
- BRISE CHARGE CHAMBRE DE REUNION
- REPARTITEUR

EQUIP-PUBLIC

- BORNE FONTAINE
- FONTAINE ROBINET DE POMPAGE
- BOUCHE DE LAVAGE
- RESERVOIR DE CHASSE
- POTEAU AGRICOLE
- WC
- PUISARD D'ASPIRATION
- LAVOIR
- ABREUVOIR
- BOUCHE DE LAVAGE VENTOUSE
- BOUCHE D'ARROSAGE

ABONNE

- NORMAL
- INDUSTRIEL
- NOTABLE
- HOPITAL CLINIQUE
- BRANCHEMENT COLLECTIF Ø >= 60
- DIALYSE
- V.I.P GRANDE SURFACE

VEOLIA
GRAND-EST

CENTRE BOURGOGNE CHAMPAGNE ARDENNE

15, rue Jean-François Champollion
21200 BEAUNE
TEL : 03.80.26.23.40
FAX : 03.80.26.23.38

SERVICE DES ARDENNES

12, Route de Wadelincourt
08 200 SEDAN
TEL: 03.24.27.71.59
FAX: 03.24.27.33.34

DEPARTEMENT DES ARDENNES

Commune de
VOUZIERS

TABLEAU D'ASSEMBLAGE

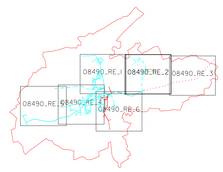

PLAN DU RESEAU D'EAU POTABLE

CONTRAT N° : H5240	*PLAN N° : 08490_RE_2*	*ECHELLE : 1/2000*
Des. par: G.LEGROS	*Des. le: 08/02/2000*	*Mis à Jour le: 20/08/2013*
Vérifié par:J.LEHMANN	*Vérifié le: 11/10/2013*	*Visa : LEHMANN*